


žst. Nové Město na Moravě

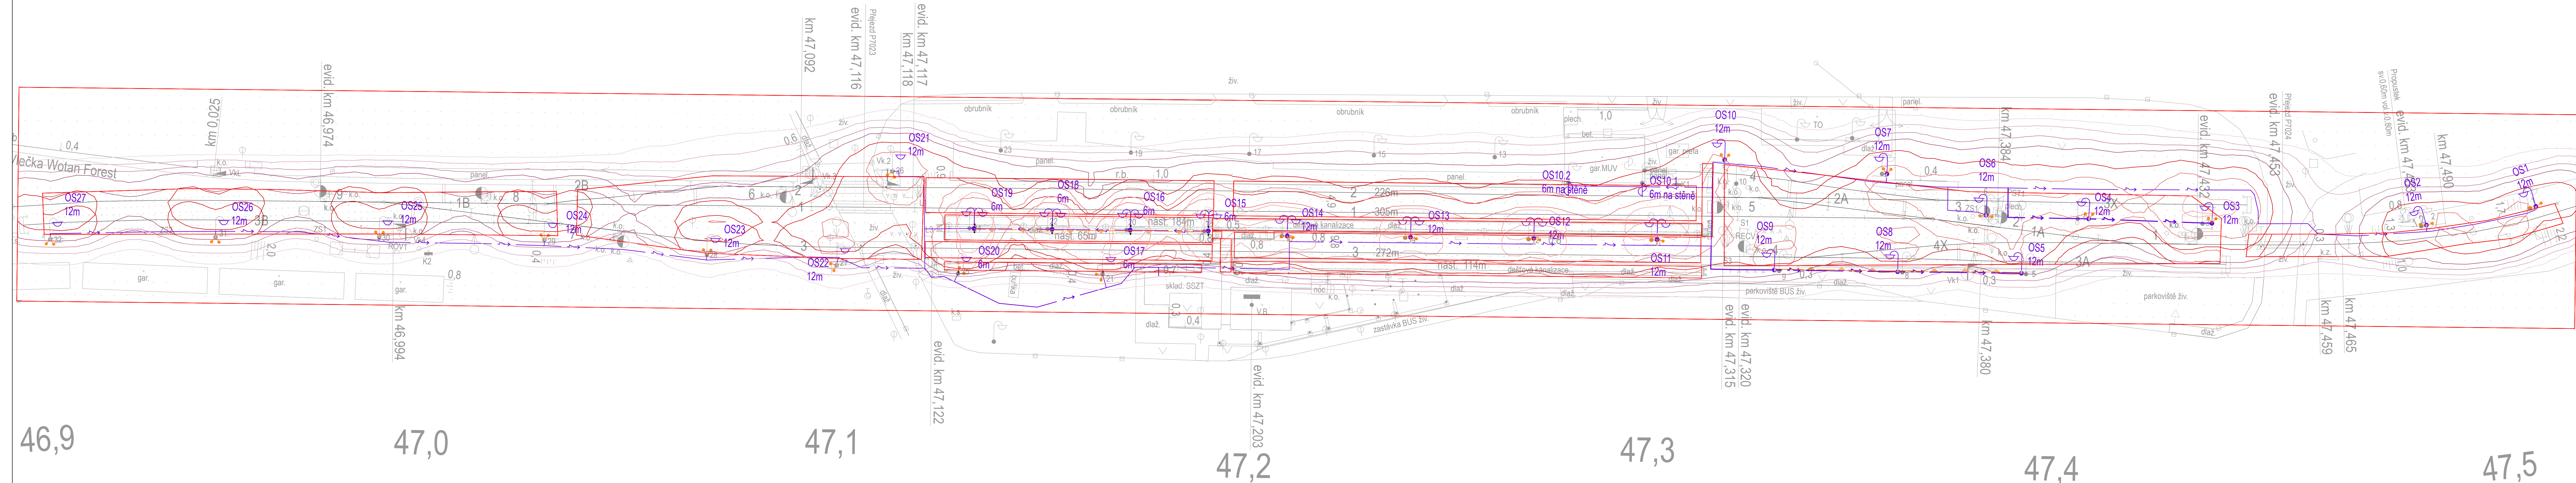

Jiná ověření:		Paré:	
Orientační schéma:		Razítko oprávněné osoby:	
Revize:		Datum:	
000		30.06.2023	
Popis:		Definitivní odevzdání dokumentace	
Kontrola:		Ing. Milan Lukášek	
Stavebník/Investor:		Správa železnic, státní organizace	
Adresa:		Dlážděná 1003/7, 110 00 Praha 1	
Zástupce investora:		Oblastní ředitelství Brno	
Adresa:		Kounicova 688/26, 611 43 Brno	
Zhotovitel díla:		Signal Projekt s.r.o.	
Adresa:		Videňská 55, 639 00 Brno	
Kontakt:		T: +420 543 233 962 E: projekce@signalprojekt.cz	
Zhotovitel části/objektu:		Signal Projekt s.r.o.	
Adresa:		Videňská 55, 639 00 Brno	
Kontakt:		T: +420 543 233 962 E: projekce@signalprojekt.cz	
Hlavní projektant (HIP):		Ing. Milan Lukášek	
Specialista:		Ing. Marek Vývoda	
Název stavby/akce:		Vypracování projektové dokumentace na opravu zabezpečovacích zařízení na trati Tišnov - Zdár nad Sázavou	
Název části:		Rozvody VN, NN, osvětlení a dálkové ovládání odpojovačů	
Název objektu/díle části:		Nové Město na Moravě, osvětlení	
Název přílohy:		Isoluxní plán	
Odpovědný projektant:		Ing. Martin Vánský	
Kraj:		Nové Město na Moravě [706418]	
Výsločina		2071 C1, 2071 C0, 2071 C9	
Stupeň dokumentace:		DSP+PDPS	
Smluvní datum zpracování:		30.06.2023	
S-kód:		S-kód	
Příměr pro další informace:		Příměr pro další informace	