

Jiná ověření:		Paré:	
Orientační schéma:		Razítko oprávněné osoby:	
		<div>Podpis:</div> <div>Datum:</div>	
Revize:	Datum:	Popis:	Kontroloval:
000	30.06.2023	Definitivní odevzdání dokumentace	Ing. Milan Lukášek

Stavebník/Investor:	Správa železnic, státní organizace	 SPRÁVA ŽELEZNIC
Adresa:	Dlážděná 1003/7, 110 00 Praha 1	
Zástupce investora:	Oblastní ředitelství Brno	
Adresa:	Kounicova 688/26, 611 43 Brno	

Zhotovitel díla:	Signal Projekt s.r.o.		
Adresa:	Vídeňská 55, 639 00 Brno		
Kontakt:	T: +420 543 233 962 E: projekce@signalprojekt.cz		
Zhotovitel části/objektu:	Signal Projekt s.r.o.		
Adresa:	Vídeňská 55, 639 00 Brno		
Kontakt:	T: +420 543 233 962 E: projekce@signalprojekt.cz		
Hlavní projektant (HIP):	Ing. Milan Lukášek		Specialista: Ing. Marek Vývoda

Název stavby/akce:	Vypracování projektové dokumentace na opravu zabezpečovacích zařízení na trati Tišnov - Žďár nad Sázavou	Označení investora: S639220019
		Zakázka: 23-014-40-113
Název části:	Rozvody VN, NN, osvětlení a dálkové ovládání odpojovačů	Označení části: D.2.3. 6
Název objektu/dílní části:	Nové Město na Moravě, osvětlení	Označení objektu/komplexu: SO 12-86-02
Název přílohy:	Protokol o určení osvětlení	Číslo přílohy (typ/pořadí): 2. 007
Název dílní části přílohy:		
Odpovědný projektant:	Zpracovatel přílohy: Ing. Martin Vánský	Měřítko: - Formáty: 1x A4
Kraj:	Katastrální území: Nové Město na Moravě [706418]	TUDU: 2071 C1, 2071 C0, 2071 C9
Vysočina		
		Stupeň dokumentace: DSP+PDPS
		Smluvní datum zpracování: 30.06.2023

S-kód:	Stupeň dokumentace:	Část:	Objekt:	Podobjekt:	Příloha:	Revize:
S 6 3 9 2 2 0 0 1 9	-	P D P S -	D 2 3 0 6	-	S O 1 2 8 6 0 2	-
X X	-	2	-	0	0	7
-	0	0	0			

[Prostor pro další informace]

Protokol o určení venkovního osvětlení dráhy

Datum: 04/2023

Projektant: **Signal Projekt, s.r.o;** Ing. Martin Vánský

Název místa osvětlení dráhy: **ŽST Nové Město na Moravě**

**Provozovatel dráhy
Zástupci infrastruktury:**

Pověřený zástupce:

Kontakt:

Podpis:

**Provozovatel dráhy
Zástupci řízení provozu:**

Pověřený zástupce:

Kontakt:

Podpis:

Provozovatel drážní dopravy:

Pověřený zástupce:

Kontakt:

Podpis:

Osvětlovací prostory byly odsouhlaseny na místním šetření, profesních poradách a v rámci připomínkového řízení.

Podklady: koordináční situace stavby, předpis SŽDC E11

Přílohy:

-

Osv. prostory jsou znázorněny v příloze tohoto dokumentu

Přehled venkovních prostor							
OČP *	RČ **	Druh prostoru a jeho umístění	Druh činnosti	Četnost činnosti	E_m ***	Poloha srovnávací roviny	Žadatel osvětlení
1	5.12.2	kolejiště ve stanici používané pro osobní dopravu včetně odstavných kolejí ($E_m \geq 10 \text{ lx}$; $U_0 \geq 0,25$; $U_d \geq 1/8$)	Personál	denně	10lx	TK	Správa železnic, s.o.
	5.12.8	úrovňová křižení ($E_m \geq 20 \text{ lx}$; $U_0 \geq 0,4$; $U_d \geq -$)	Personál	denně	20lx	TK	Správa železnic, s.o.
	5.12.9	nekrytá nástupiště, střední počet cestujících ($E_m \geq 20 \text{ lx}$; $U_0 \geq 0,3$; $U_d \geq 1/6$)	Cestující	denně	20lx	Nástupiště	Správa železnic, s.o.
	5.12.15	schodiště, velmi malý, malý a střední počet cestujících ($E_m \geq 50 \text{ lx}$; $U_0 \geq 0,40$, $U_d \geq -$)	Cestující	denně	50lx	nástupiště	Správa železnic, s.o.





* Orientační číslo prostoru

** Referenční číslo ČSN EN 12464-2(1)


*** udržovaná osvětlenost na srovnávací rovině

Žst. Nové Město na Moravě

Osvětlované prostory

- | | |
|---|--------------------------------------|
|  | prostor 5.12.2 - kolejisti |
|  | prostor 5.12.9 - nástupiště |
|  | prostor 5.12.8 - přechod přes koleje |
|  | prostor 5.12.15 - schodiště |

světlované prostory:

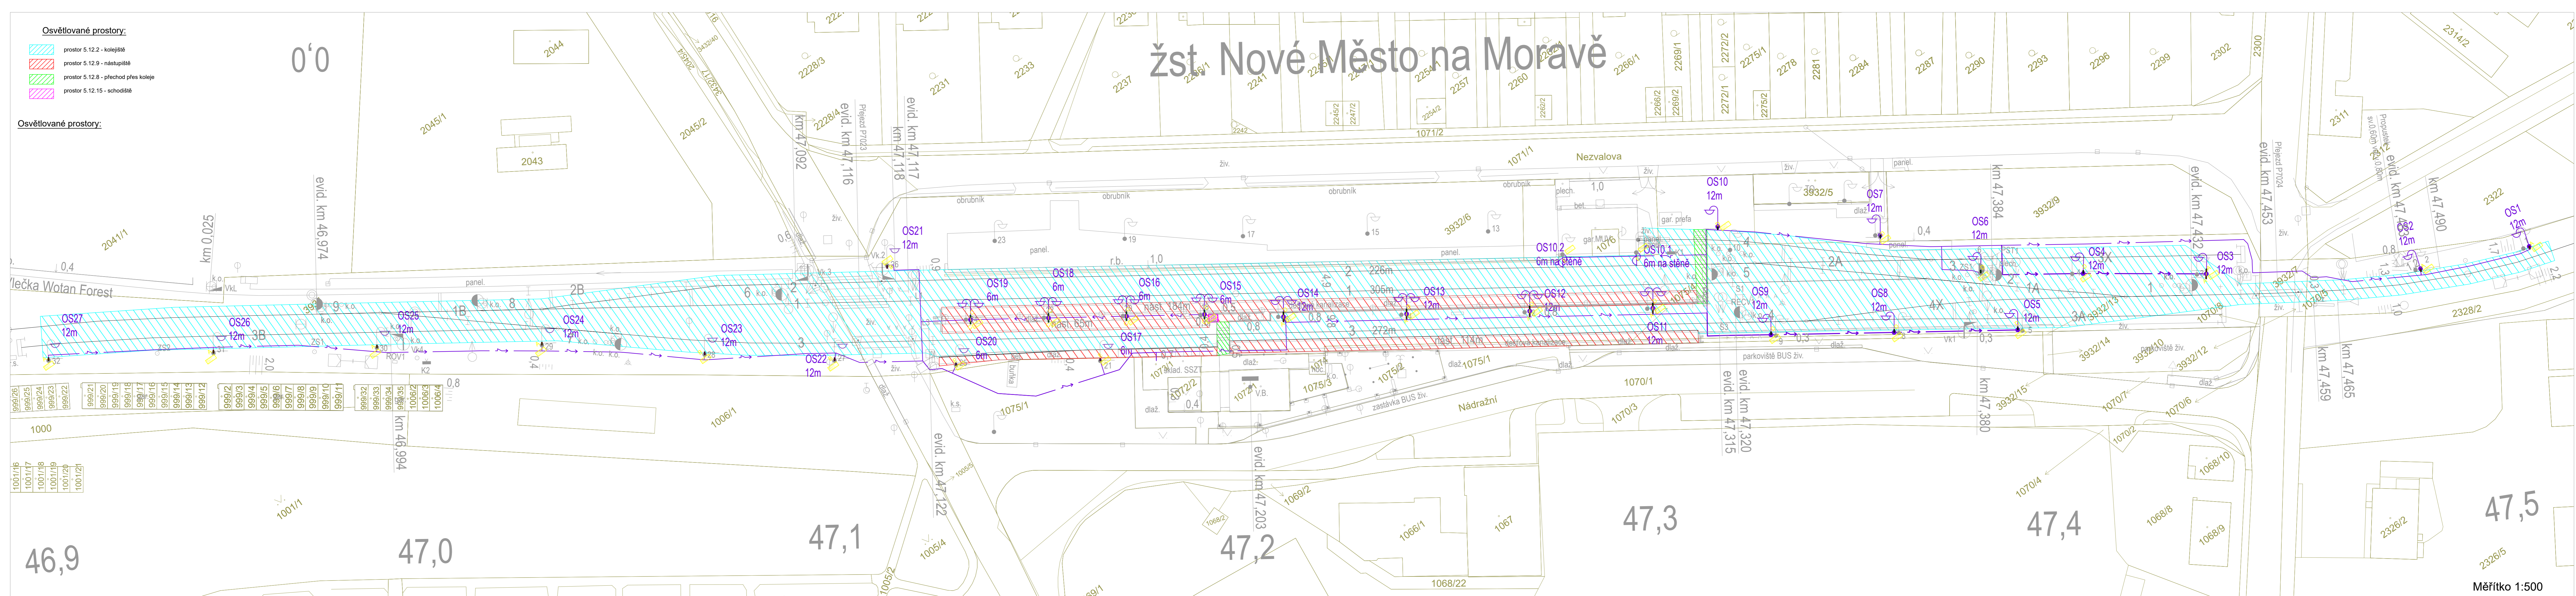

Měřítko 1:500