

Signal Projekt s.r.o.

**Sladkovského 2
772 00 Olomouc**

Ve Žďáře nad
Sázavou dne: 4.8.2023
Vaše čj. (zn.):
Číslo jednací: KSAUSVPO/13444/2023
Spisová zn.: H.5.8
Počet listů: 1
Počet příloh/listů: 0/0
Vyřizuje: Vít Křištof
Telefon: 724 331 297
E-mail: vit.kristof@ksusv.cz


**Vyjádření k situaci na akci „Oprava zabezpečovacího zařízení na trati Tišnov - Žďár nad Sázavou“ –
úprava železničních přejezdů a chodníku v k.ú. Nové Město na Moravě a Pohledec**

S předloženou situací na akci „Oprava zabezpečovacího zařízení na trati Tišnov - Žďár nad Sázavou“ – úprava železničních přejezdů a chodníku v k.ú. Nové Město na Moravě a Pohledec souhlasíme.

Ing. Miloslav Štěpánek
Vedoucí technicko-správního oddělení
Pracoviště Žďár nad Sázavou

Přílohy: -

Zhotoveno ve 2 výtiscích
Na vědomí: -

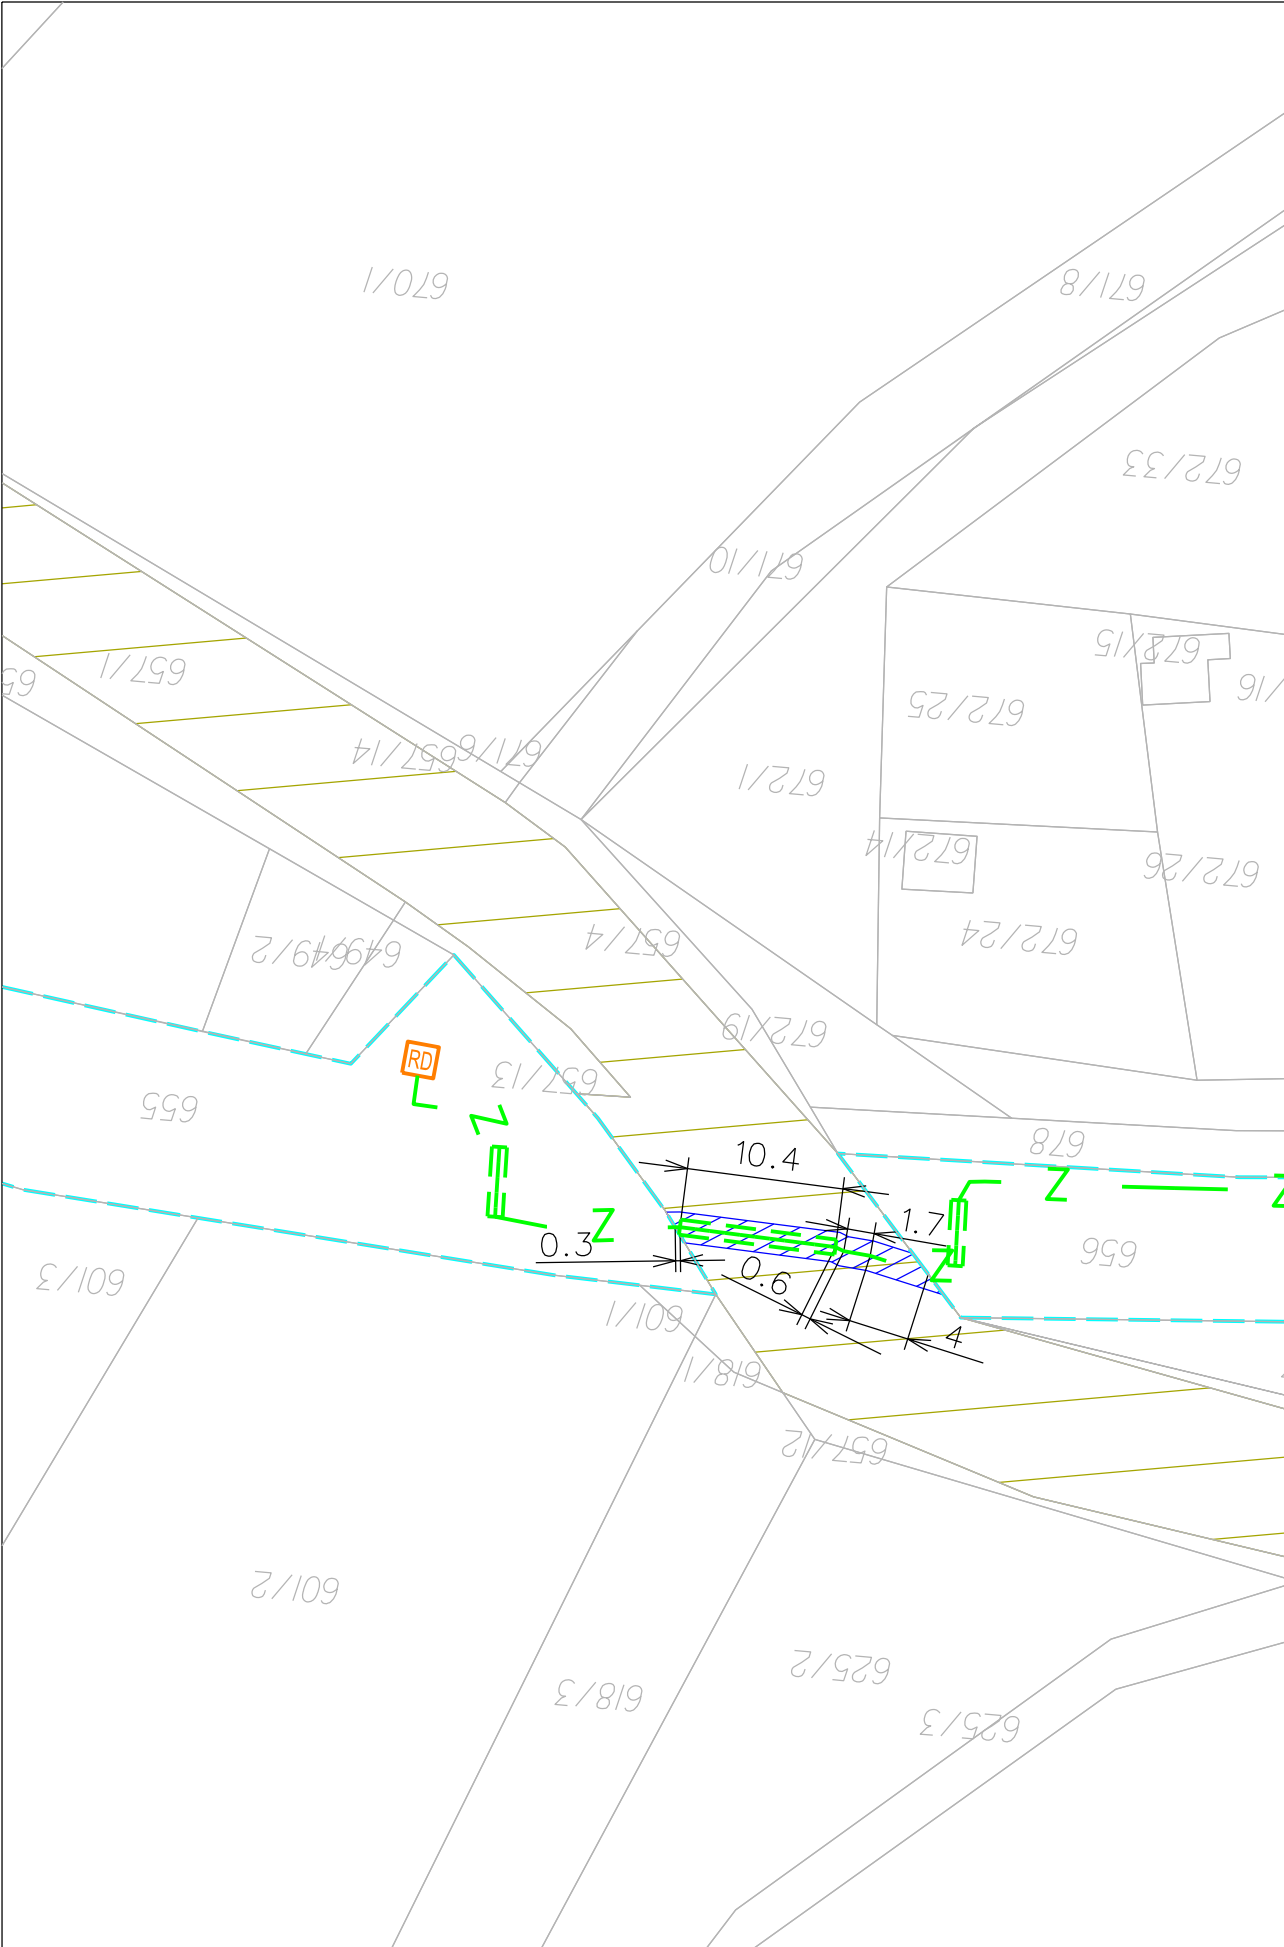

Legenda:

hranice pozemků

hranice dráhy

dotčená parcela 657/1 k.ú. Pohledec
vlastník - Kraj Vysočina


předpokládaný zábor 34 m2
uložena kabelizace v délce 17 m (částečně v chrániče)
(ochranné pásmo kabelu 1x1 m na každou stranu od osy kabelu)




Navržená trasa:


trasa + prvky zabezpečovací

RD

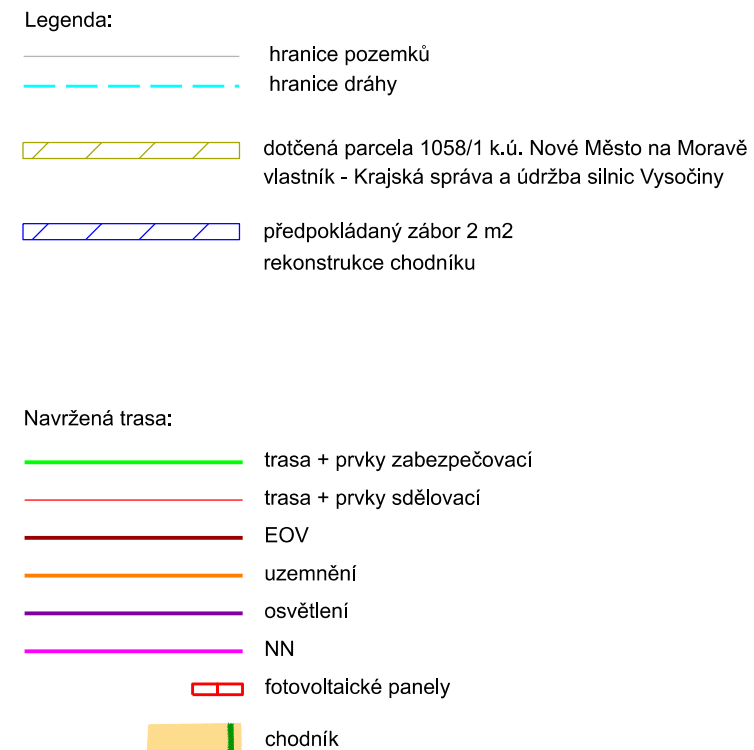

<div>signal</div> <div>PROJEKT</div>		Jméno	Podpis	ZAKÁZKOVÉ ČÍSLO	ČÍSLO SOUPRAVY:
	NAVRHL:	Podaná	<i>Podaná'</i>	23-014-40-113	
	KONTROLOVAL:	Ing. Lukášek	<i>Lukášek</i>	PRACOVÍŠTĚ HK	
STAVBA: Vypracování projektové dokumentace na opravu zabezpečovacího zařízení na trati Tišnov - Žďár nad Sázavou				DATUM 5/2023	
				STUPEŇ DOK. DSP+PDPS	
Situace stavby 1:500 - dotčený pozemek 657/1 k.ú. Pohledec				ČÍSLO VÝKRESU	01

 

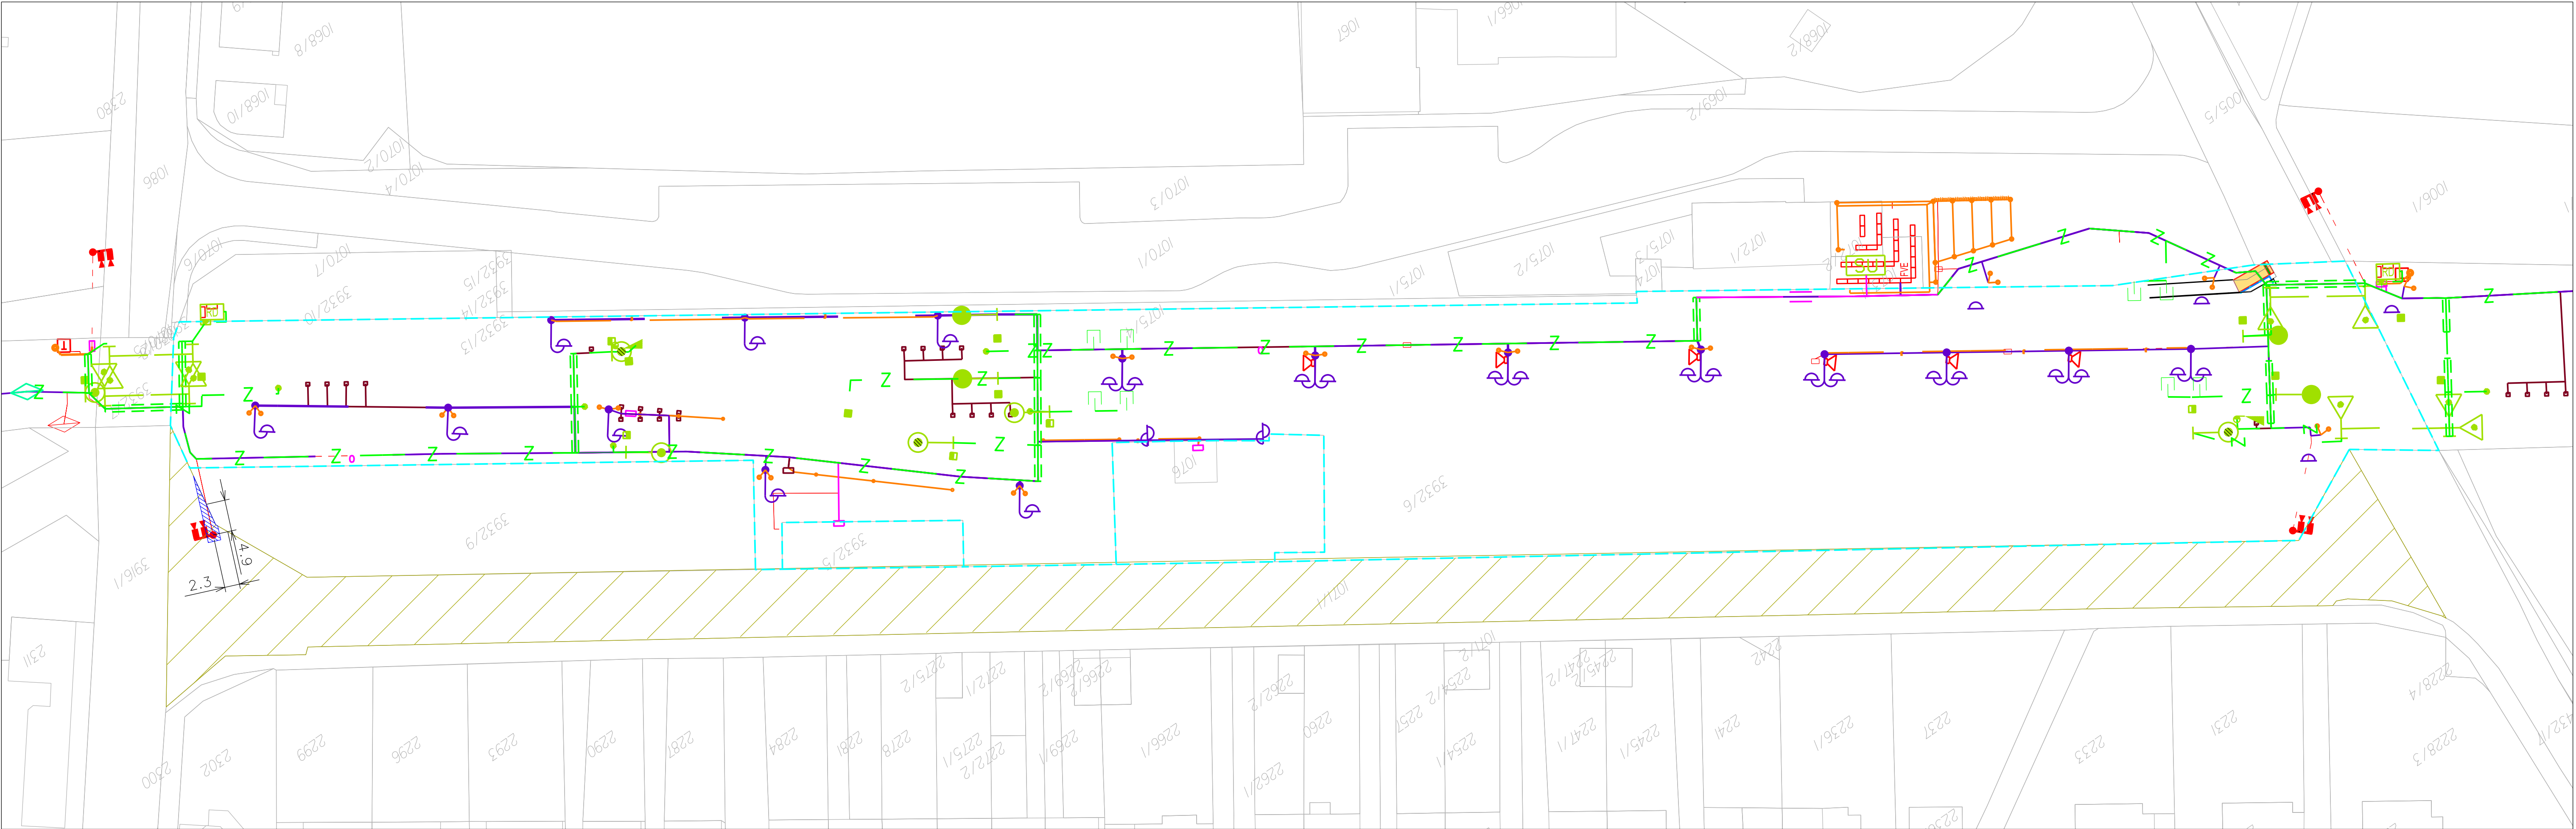		Jméno	Podpis	ZAKÁZKOVÉ ČÍSLO	ČÍSLO SOUPRAVY:
	NAVRHL:	Podaná		23-014-40-113	
	KONTROLOVAL:	Ing. Lukášek		PRACOVÍŠTĚ HK	
STAVBA: Vypracování projektové dokumentace na opravu zabezpečovacího zařízení na trati Tišnov - Žďár nad Sázavou				DATUM 5/2023	
				STUPEŇ DOK. DSP+PDPS	
Situace stavby 1:500 - dotčený pozemek 1058/1 k.ú. Nové Město na Moravě				ČÍSLO VÝKRESU	01



- Legenda:
- hranice pozemků
 - - - hranice dráhy
 - ▨ dotčená parcela 1071/1 k.ú. Nové Město na Moravě
vlastník - Kraj Vysočina
 - ▨ předpokládaný zábor 12 m2
umístěn sloup s kamerami a přivedena k němu kabelizace v délce 4,9 m
(ochranné pásmo kabelu 1x1 m na každou stranu od osy kabelu)
- Navržená trasa:
- trasa + prvky zabezpečovací
 - trasa + prvky sdělovací
 - EOv
 - uzemnění
 - osvětlení
 - NN
 - ▭ fotovoltaické panely

		Jméno	Podpis	ZAKÁZKOVÉ ČÍSLO	ČÍSLO
	NAVRHL:	Podaná		23-014-40-113	SOUPRAVY:
	KONTROLOVAL:	Ing. Lukášek		PRACOVISTĚ HK	
STAVBA: Vypracování projektové dokumentace na opravu zabezpečovacího zařízení na trati Tišnov - Žďár nad Sázavou				DATUM 5/2023	
				STUPEŇ DOK. DSP+PDPS	
Situace stavby 1:500 - dotčený pozemek 1071/1 k.ú. Nové Město na Moravě				ČÍSLO VÝKRESU	03