

KRAJ – OKRES
KATASTRÁLNÍ ÚZEMÍ
DRUH – VYUŽITÍ POZEMKU

PODÉLNÝ PROFIL TK
Měřítko 1:200/20
TRASA-KOM-1

SKLONOVÉ POMĚRY

PARAMETRY ZAOBLNĚNÍ LOMŮ SKLONŮ NIVELETY
NOVÁ NIVELETA
NIVELETA – STÁVAJÍCÍ STAV

SROVNÁVACÍ ROVINA

KÓTY NIVELETY TK – NOVÝ STAV


KÓTY NIVELETY TK – STÁVAJÍCÍ STAV

STANIČNÍ

SKLONOVÉ POMĚRY – NOVÉ / STÁVAJÍCÍ

STANIČNÍ PRŮČNÝCH ŘEZŮ
VZDÁLENOST PRŮČNÝCH ŘEZŮ
ČÍSLO PRŮČNÝCH ŘEZŮ

SMĚROVÉ POMĚRY – NOVÉ / STÁVAJÍCÍ

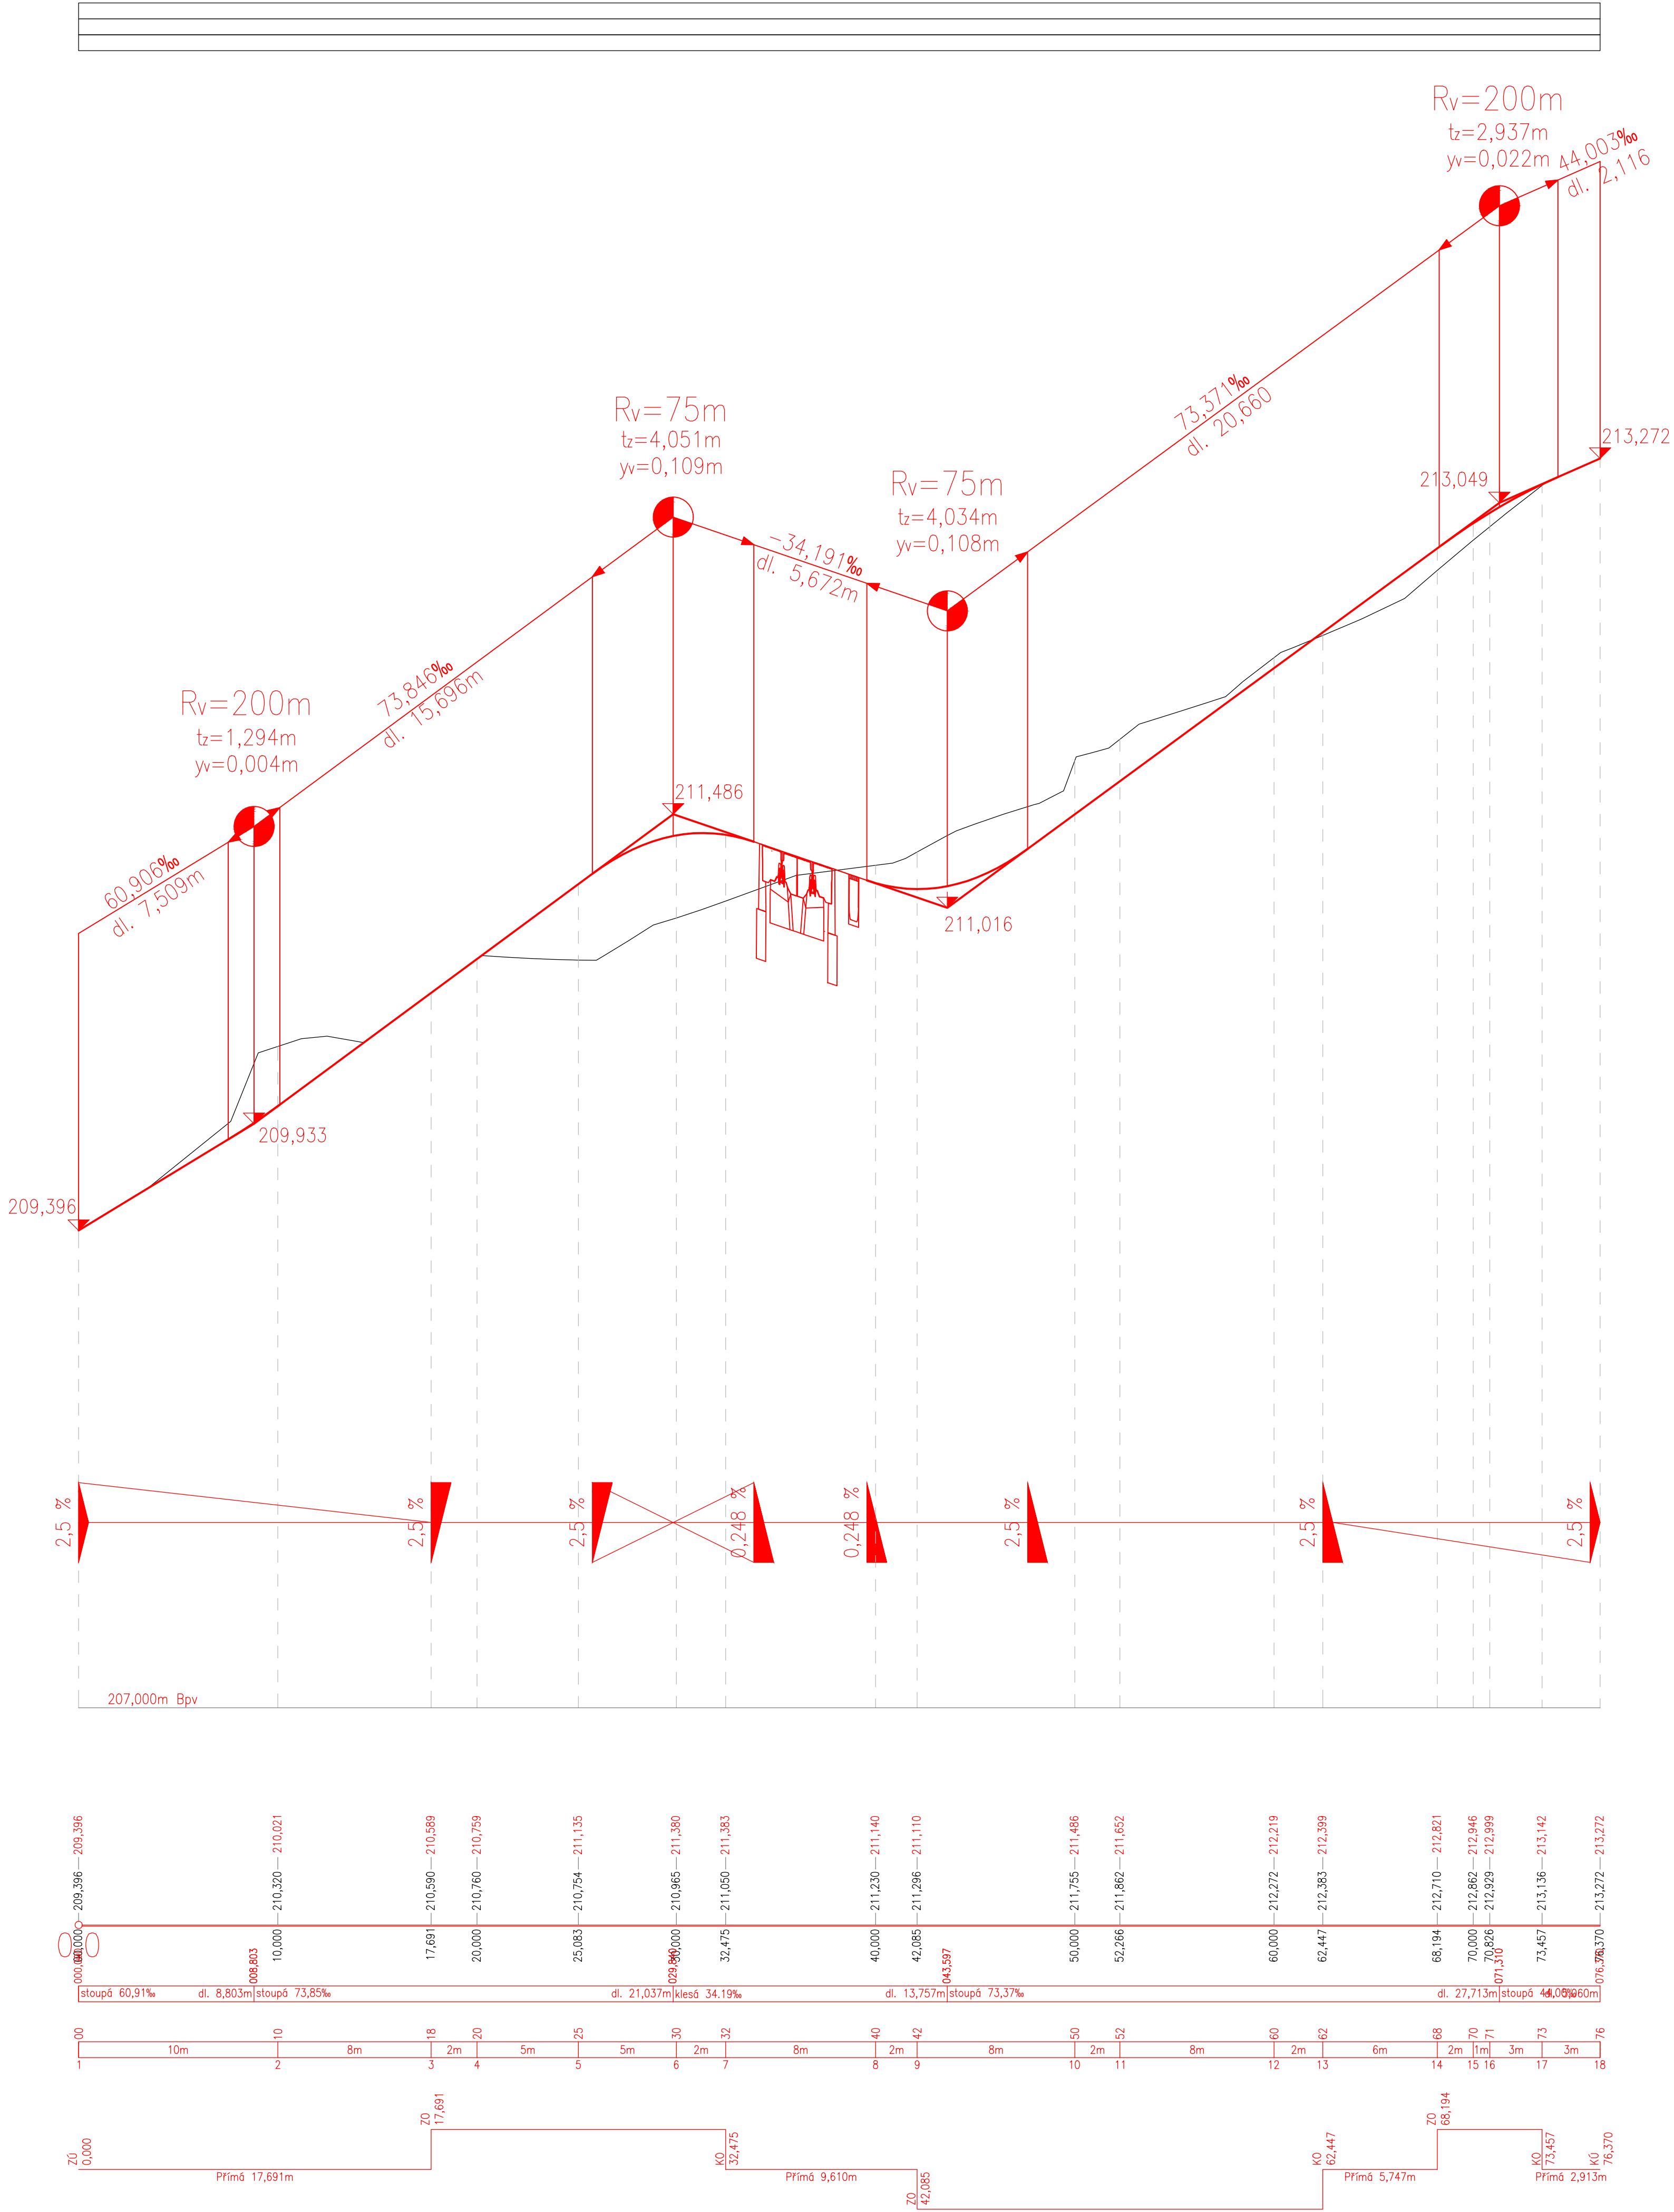

Orientační schéma:		Razítko oprávněné osoby:	
Podpis:		Datum:	
Revize:	Datum:	Popis:	Kontroloval:
Stavebník/Investor:		Správa železnic, státní organizace	
Adresa:		Dlážděná 1003/7, 110 00 Praha 1	
Zástupce investora:		Stavební správa východ	
		Nerudova 773/1, Olomouc 779 00	
Zhotovitel stavby:		SAGASTA s.r.o.	
Adresa:		Novodvorská 1010/14, 142 00, Praha 4 - Lhotka	
Kontakt:		T: +420 261 344 100 E: info@sagasta.cz	
Zhotovitel objektu:		SAGASTA s.r.o.	
Adresa:		Novodvorská 1010/14, 142 00, Praha 4 - Lhotka	
Kontakt:		T: +420 261 344 100 E: info@sagasta.cz	
Hlavní projektant (HIP):		Specialista:	
Ing. Emil Špaček		Ing. Petr Burda	
		Odpovědný projektant:	
		Ing. Emil Špaček	
Zpracovatel:		Ing. Petr Burda	
Název stavby/akce:		„Doplnění závor na přejezdu P3950 v km 3,780 trati Moravské Bránice - Oslavany“	
Název části:		Stavební výkresy	
Název objektu:		Přejezd v km 3,780 P3950	
Název přílohy:		Podélný profil komunikace	
Název dílčí části přílohy:			
Kraj:		Katastrální území:	
Jihomoravský		Konické Předměstí	
TUDU:		128102	
Stupeň dokumentace:		Datum zpracování:	
DUSP		08/2021	
Formát:		Měřítko:	
8x4		1:200/20	
S-kód:		Stupeň dokumentace:	
Prostor pro další informace		Číslo přílohy: 4	
		Paré:	
		Revize:	