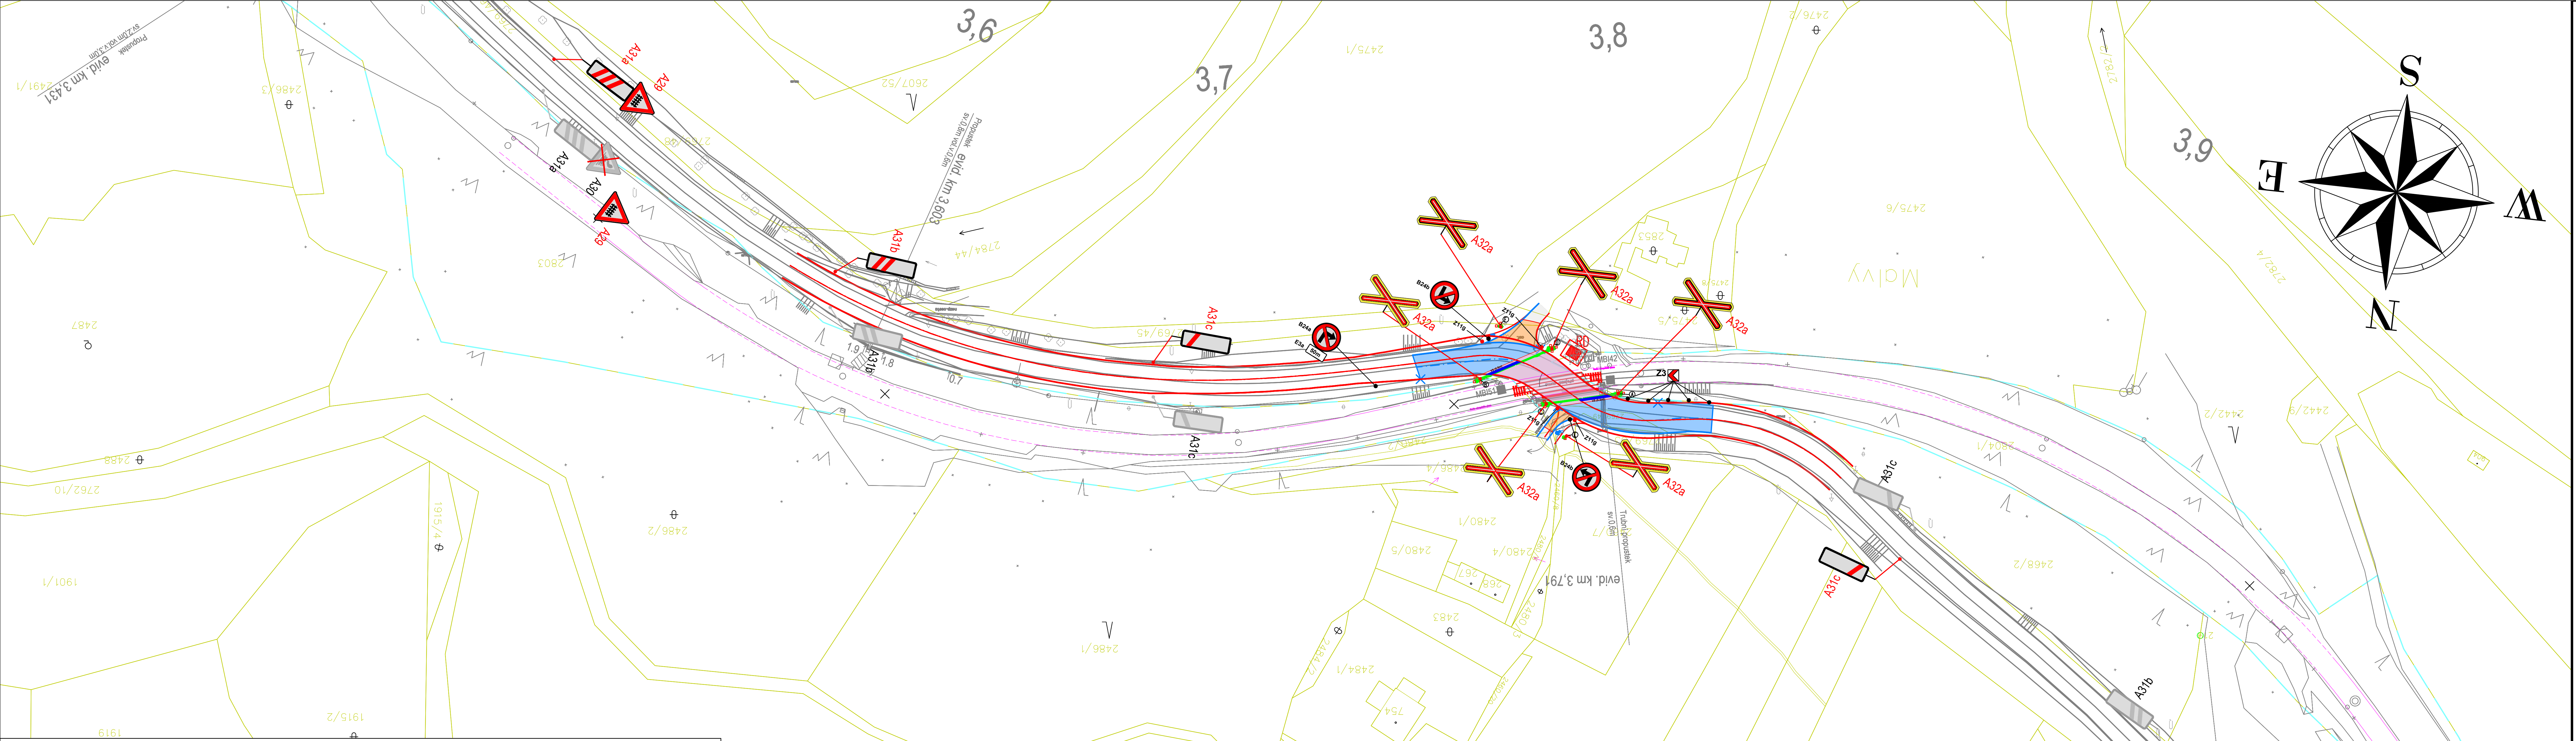

LEGENDA:

- hranice drážního pozemku
- katastr
- zaměření stávajícího stavu
- zabezpečovací zařízení
- stávající dopravní značení
- změna v dopravním značení

Orientační schéma:

Razítko oprávněné osoby:

Podpis: Datum:

Revize:	Datum:	Popis:	Kontroloval:

Stavebník/Investor:	**Správa železnic, státní organizace**
Adresa:	Dlážděná 1003/7, 110 00 Praha 1
Zástupce investora:	Stavební správa východ
Adresa:	Nerudova 773/1, Olomouc 779 00

Zhotovitel stavby:	**SAGASTA s.r.o.**
Adresa:	Novodvorská 1010/14, 142 00, Praha 4 - Lhotka
Kontakt:	T: +420 261 344 100 E: info@sagasta.cz
Zhotovitel objektu:	**SAGASTA s.r.o.**
Adresa:	Novodvorská 1010/14, 142 00, Praha 4 - Lhotka
Kontakt:	T: +420 261 344 100 E: info@sagasta.cz

Hlavní projektant (HIP):	Specialista:	Odpovědný projektant:	Zpracovatel:
Ing. Emil Špaček	Ing. Ondřej Lemerman	Ing. Emil Špaček	Ing. Tomáš Burda

Název stavby/akce:	**„Doplnění závor na přejezdu P3950 v km 3,780 trati Moravské Bránice - Oslavany“**	Označení (S-kód): S621600389 Označení zhotovitele: 121 023
Název části:	Stavební výkresy	Označení části: D.2.1.3
Název objektu:	**Úprava PZS přejezdu v km 3,780**	Označení objektu/komplexu: **PS 501**
Název přílohy: Název dílčí části přílohy:	Dopravní značení přejezdu	Číslo přílohy: **10**
Kraj: Jihomaravský	Katastrální území: Konické Předměstí	TUDU: 128102
Stupeň dokumentace: DUSP	Datum zpracování: 11/2021	Formáty: 4xA4
Měřítko: 1:1000		Paré:

S-kód:	Stupeň dokumentace:	Část:	Objekt:	Podobjekt:	Příloha:	Revize:
	_	_	_	_	_ _	_

[Prostor pro další informace]