



SO 22-20-01.01 ŽST HRADEC KRÁLOVÉ hl. n., ŽELEZNIČNÍ MOST ev. km 27,533
NK4 - VÝKRES TVARU


AXONOMETRICKÉ POHLEDY

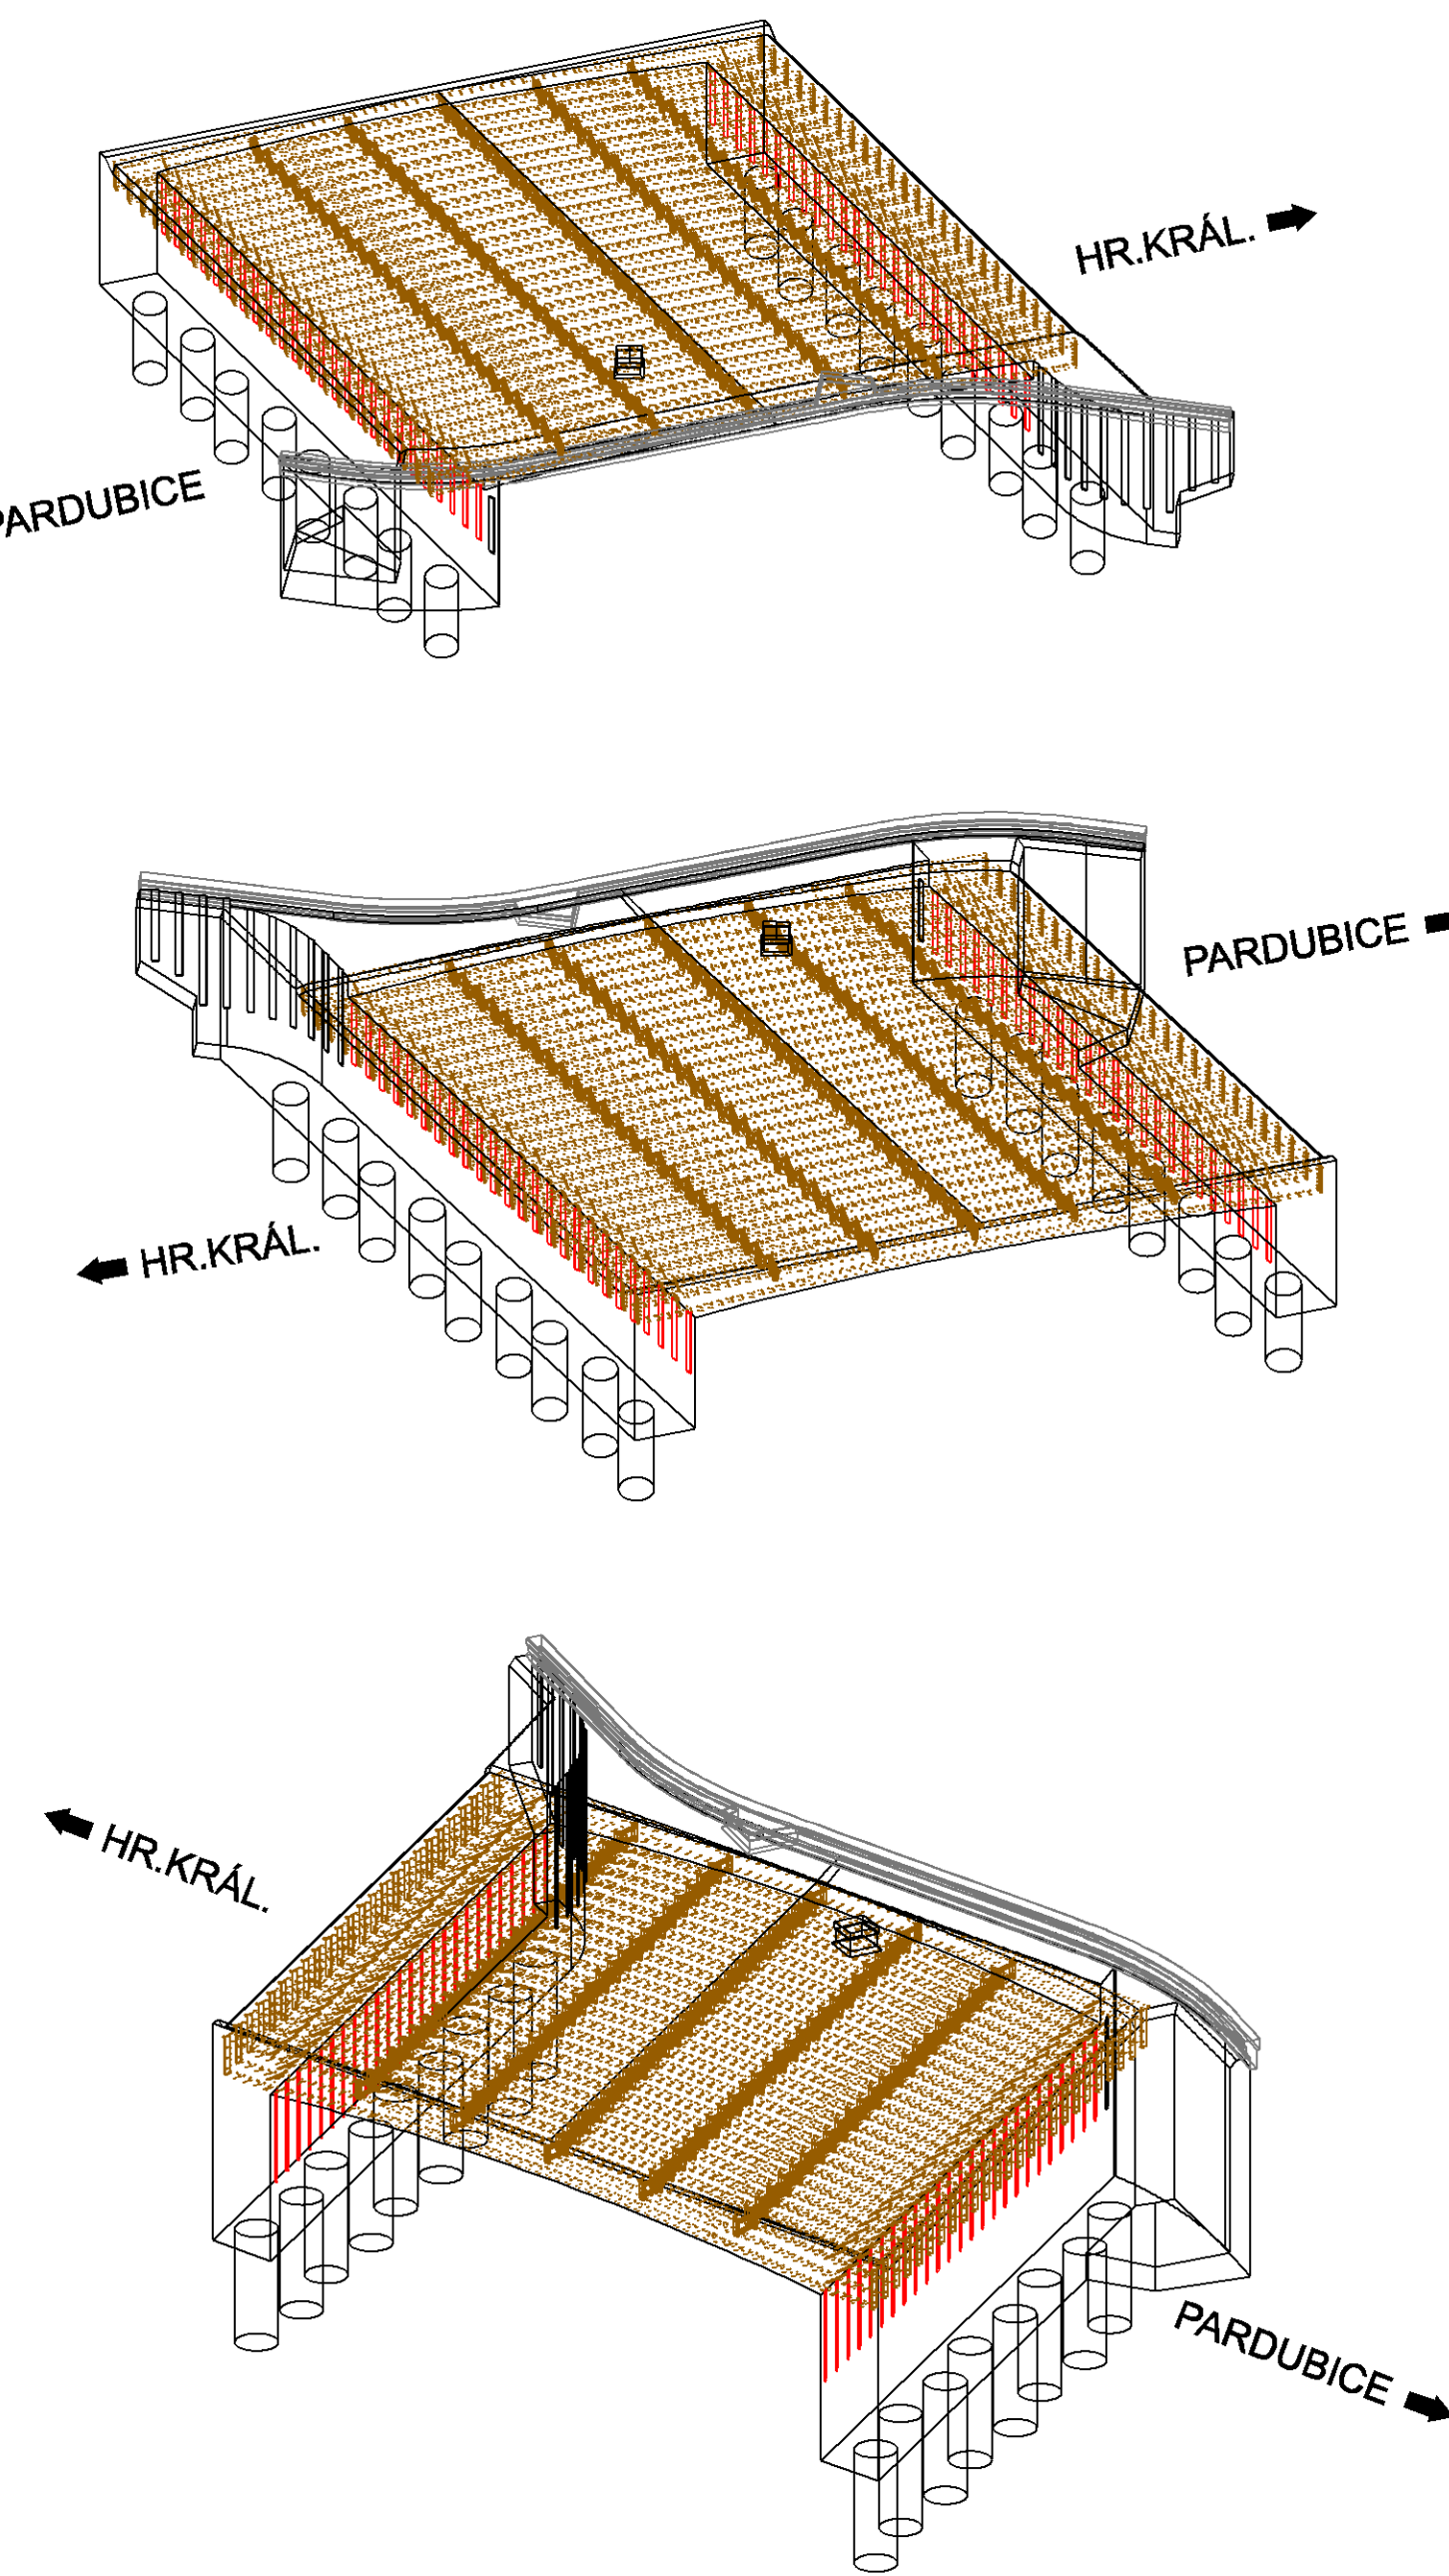


DETAIL ŘÍMSY - ŘEZ I-I
M 1:25

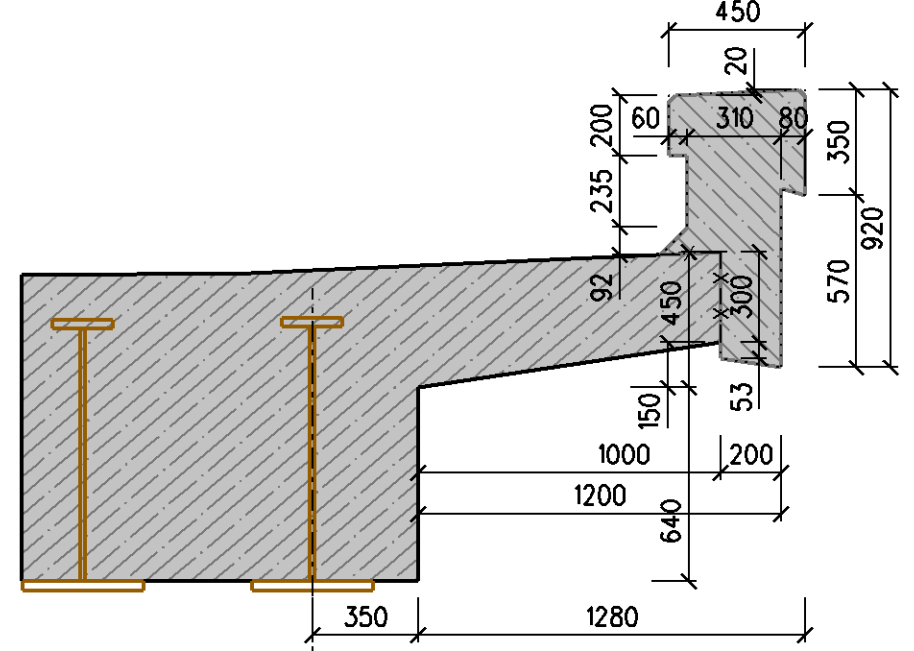


BETONOVÉ ŽEBRO
DETAIL M 1:10

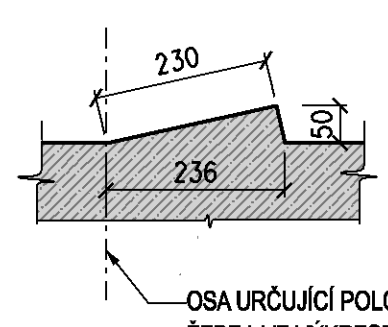


OCÉLOVÉ ŽEBRO
DETAIL M 1:10

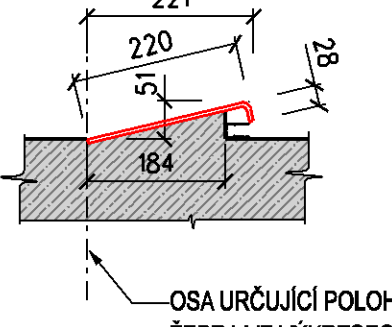


PŮDORYSNÝ ŘEZ A-A M 1:75

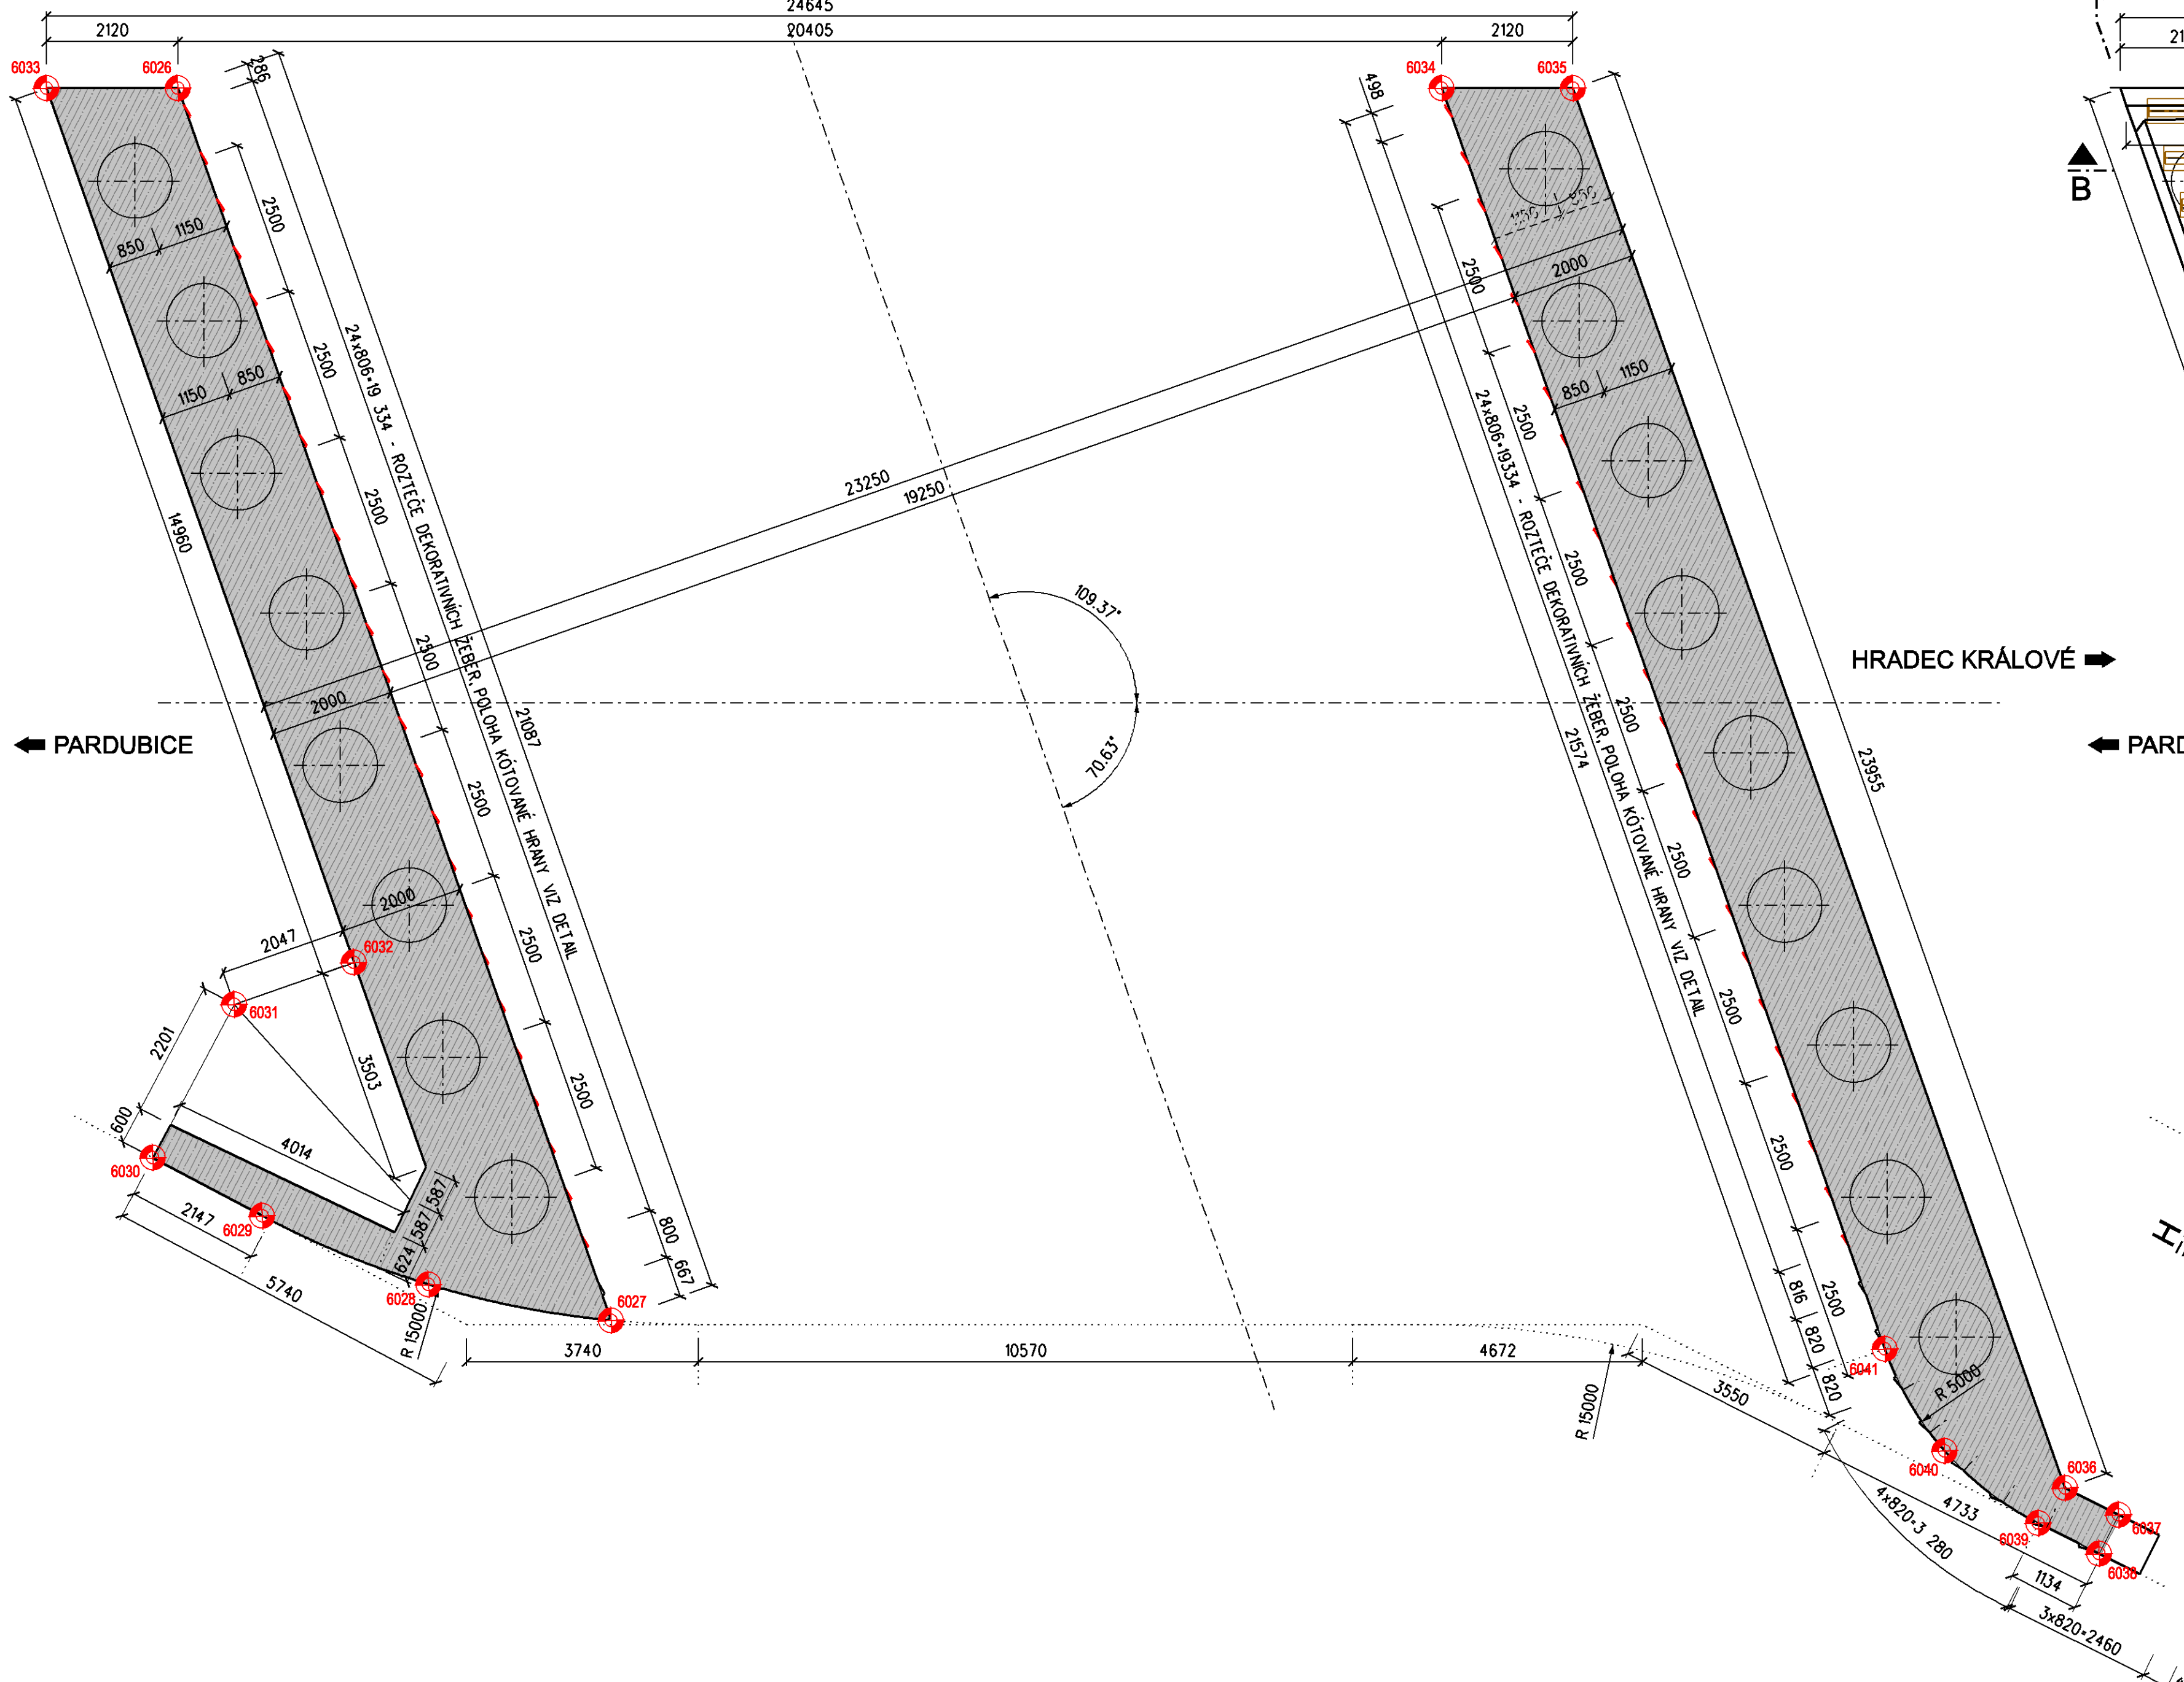


ŘEZ H-H M 1:75

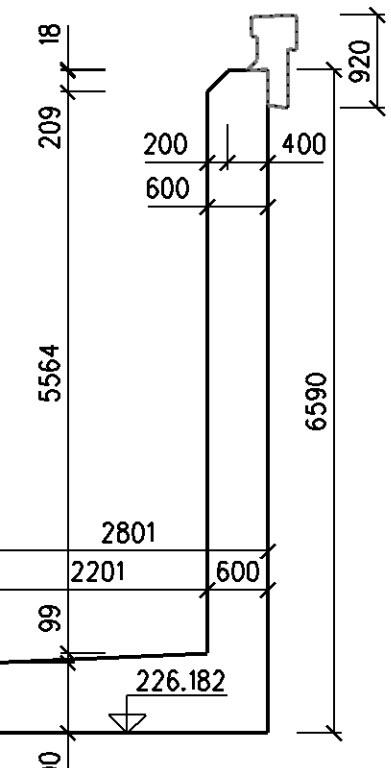


POHLED F-F M 1:75

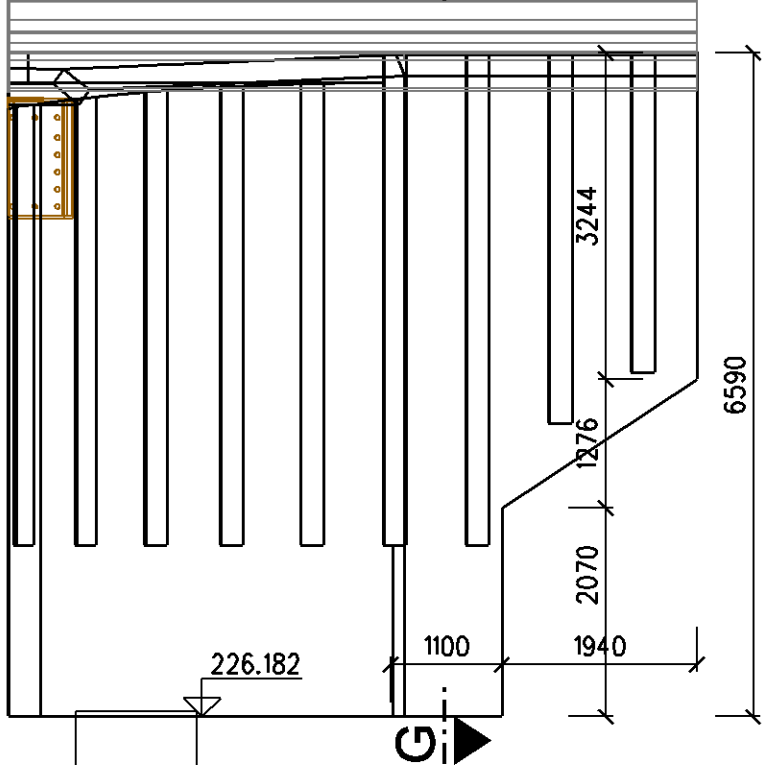


PŮDORYS M 1:75

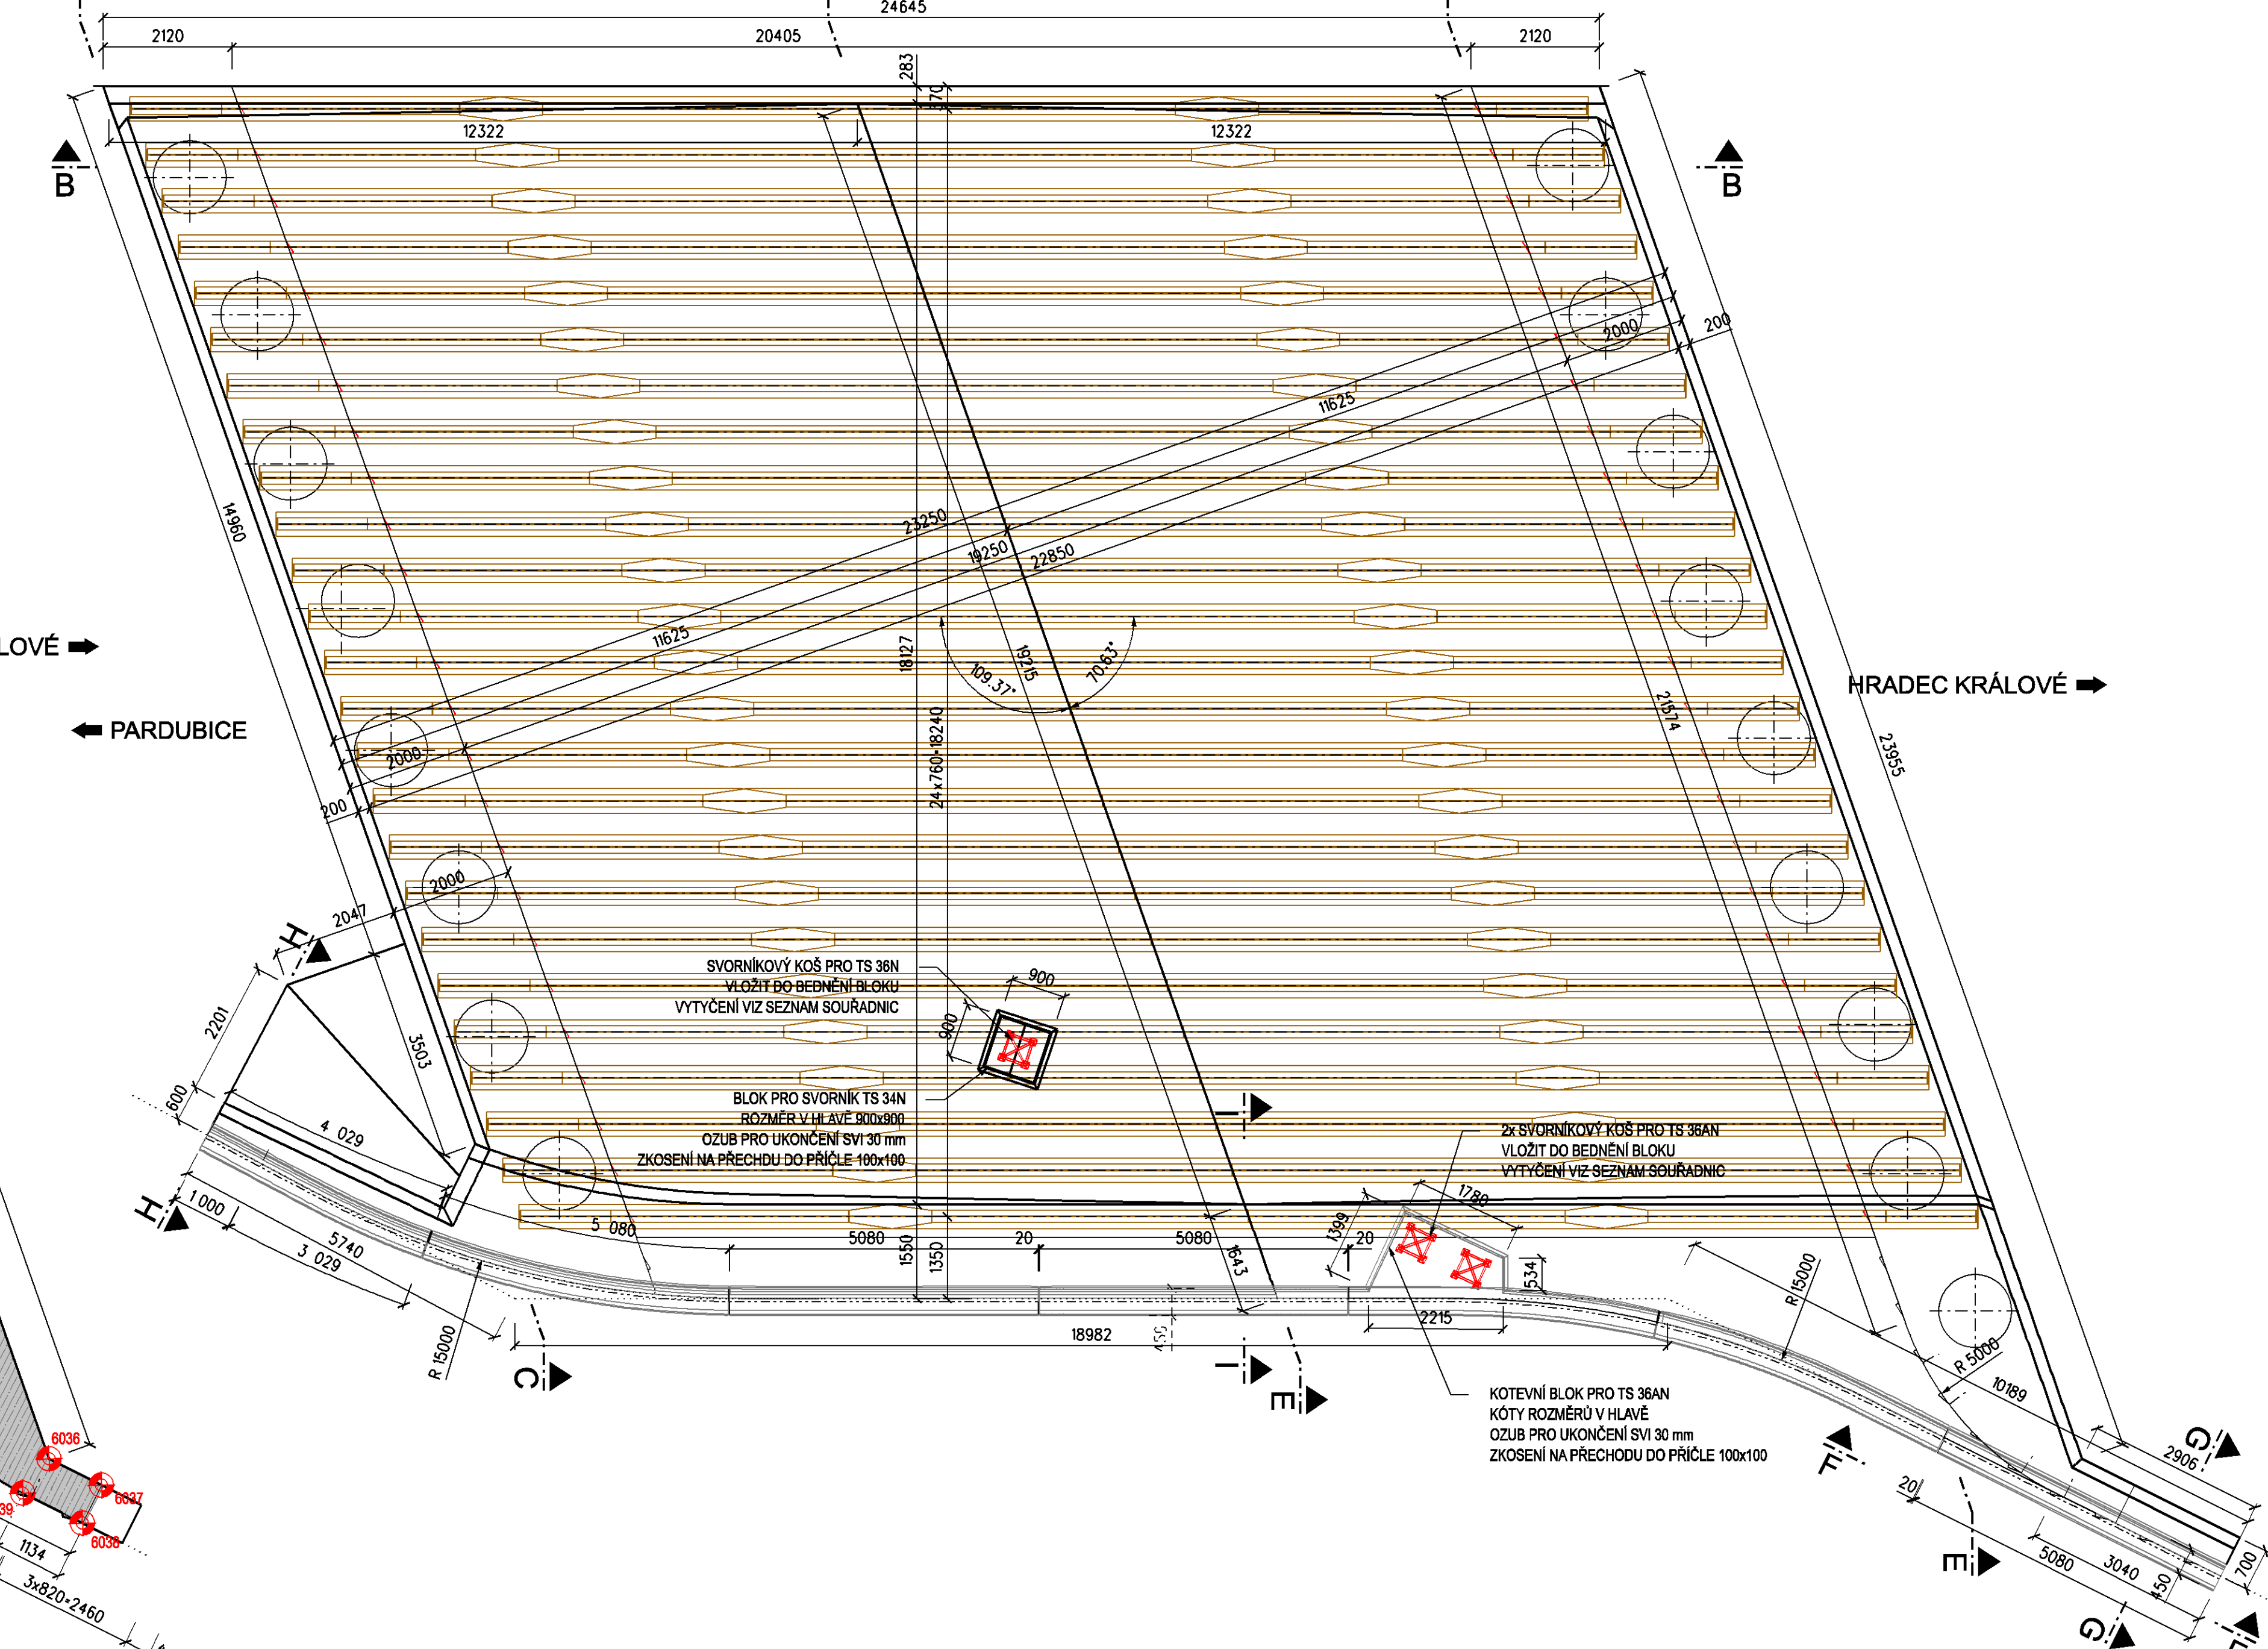

PODÉLNÝ ŘEZ B-B M 1:75

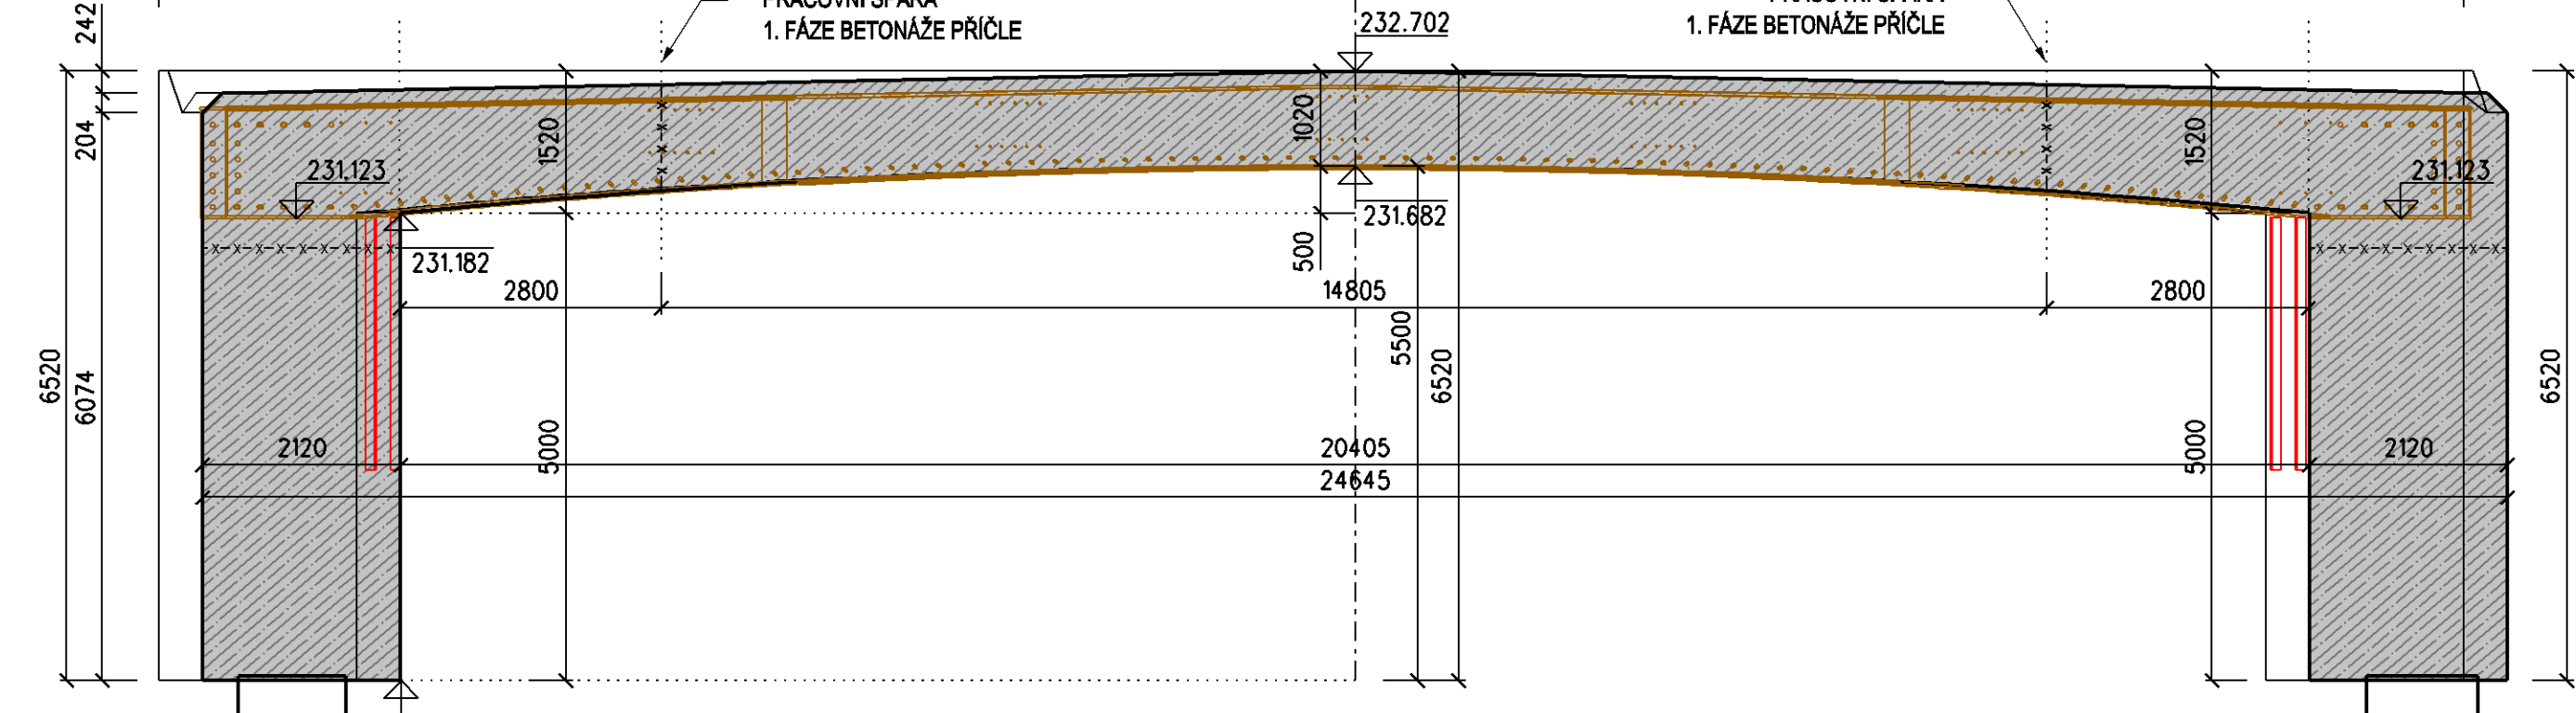

ŘEZ E-E S POHLEDEM NA OPĚRU M 1:75

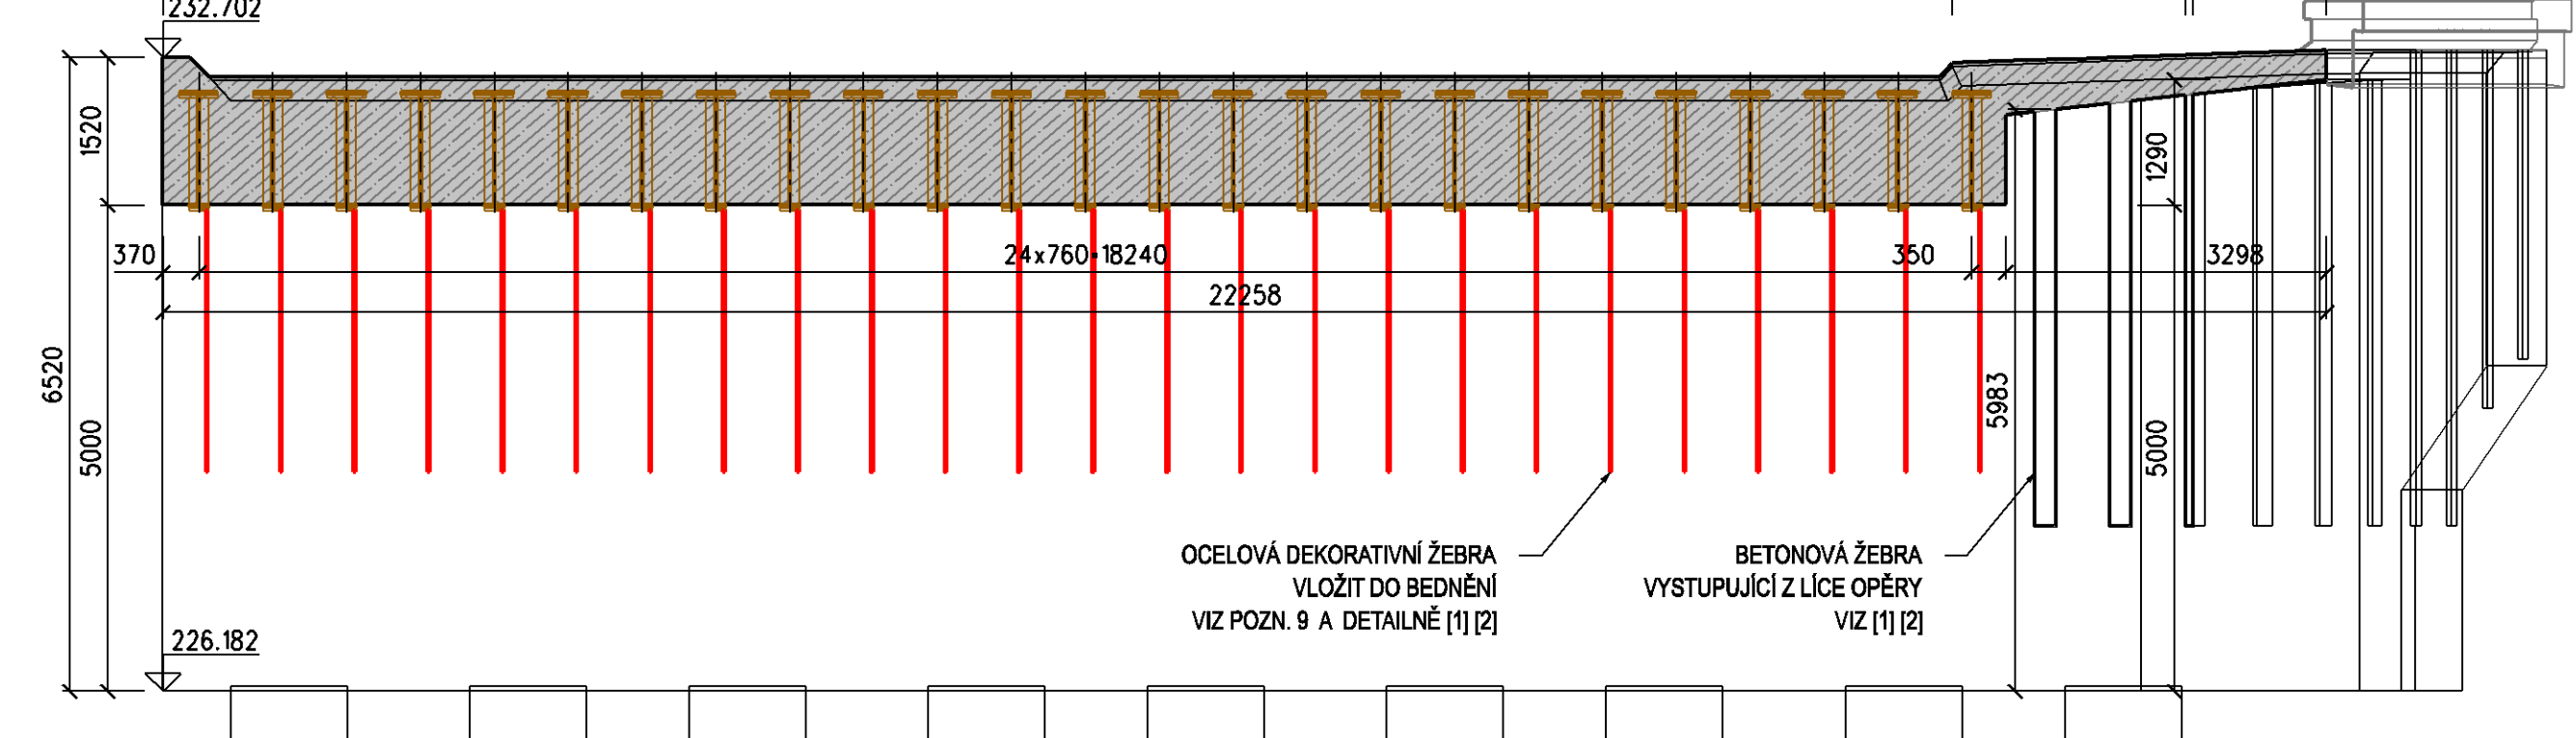

LEGENDA

- VLOŽIT DO BEDNĚNÍ
- ŽELEZOBETON V ŘEZU
- VÝTVYČOVACÍ BOD
- ROZSAH NÁTĚRU PROTI ZEMNÍ VLHKOSTI
- PRACOVNÍ SPÁRA
- KOTA NÁTĚRU PROTI ZEMNÍ VLHKOSTI (VIZ POZN.)

MATERIÁLY :


BETON C 30/37 XD3, XF4
BETON C 35/45 XD1, XF2
BETON C 30/37 XD1, XF2

STOKY


PRÍČE

RÍMSA

ŘEZ G-G
M 1:75

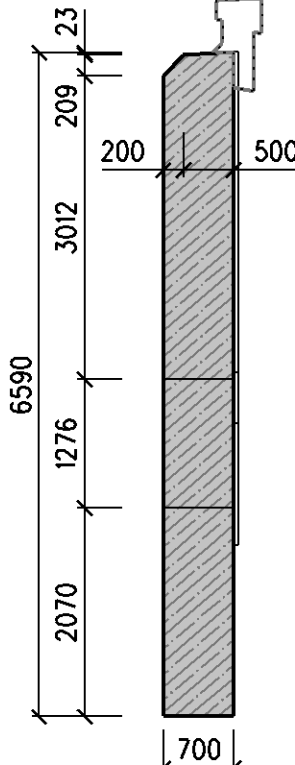

SCHEMA UMÍSTĚNÍ :

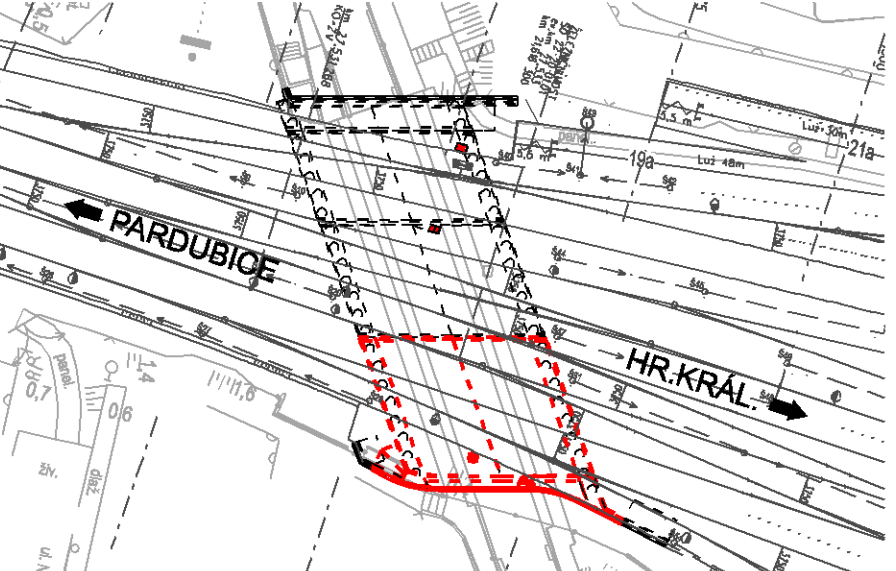

SOUVISEJÍCÍ PŘÍLOHY :

TUTO PŘÍLOHU NELZE POUŽÍVAT BEZ BEZPŘÍMÉHO SOUVISEJÍCÍHO TEXTOVÝCH
A VÝKRESOVÝCH PŘÍLOH DOKUMENTACE PROJEKTU SO 20-20-01 A TO ZEJMÉNA:

- [1] 1.001 TECHNICKÁ ZPRÁVA
- [2] 1.001 TECHNICKÁ ZPRÁVA - PŘÍLOHY
- [3] 2.009 PROJEKT VODOTĚSNÝCH IZOLACÍ
- [4] 2.011 SEZNAM VÝTVYČOVACÍCH BODŮ
- [5] 2.101 VÝKRES TVARU A VÝTVUŽE VELKOPRŮMĚROVÝCH PÍLOT
- [6] 2.312 OCÉLOVÁ KONSTRUKCE - VÝKRES VÝZTUŽNÝCH NOSNÍKŮ

POZNÁMKY :

- NEKOTOVANÁ ZKOSĚNÍ HRAN 20x20 mm
- DO BEDNĚNÍ VLOŽIT:
 - DESKY PRO MĚŘENÍ BUDOVÝCH PROUDŮ - 2 ks VIZ [2]
 - MATEŘI PRO OTISK LETOPISŮ - 1 ks VIZ [1]
 - SVORKOVÝ KÓŠ PRO TRACI STŮŽAR - 3 ks VIZ [1]
 - OCÉLOVÁ DEKORATIVNÍ ŽEBRA - 2x25 ks VIZ POZN. A [1] [2]
 - PRŮCHODKY PRO KABELY - 2x13 ks VIZ POZN. 10
- VŠECHNY ZASYPNÉ ČÁSTI KONSTRUKCÍ NA STYKU SE ZEMINOU BUDOU DO VÝŠKY 0,15 m POD UPRAVUJÍCÍ TEREN CHRÁNĚNÝ NÁTĚREM PROTI ZEMNÍ VLHKOSTI ROZSAH NÁTĚRU NA LICI OPĚRY ZAZNAČEN V TĚMTO VÝKRESU, SKLADBA DALŠÍ VIZ [3]
- PODKLADNÍ BETON C 25/30 XA1
- VÝŠKOVÝ SYSTÉM SIV
- SOUDRŽNICOVÝ SYSTÉM S-JTSK, SOUDRŽNICE VÝTVYČOVACÍCH BODŮ VIZ [4]
- V PŘÍPADĚ POTŘEBY POSKYTNÉ PROJEKTANT PRO ÚČELY PŘÍPRAVY BEDNĚNÍ VÝKRES TVARU V OTEVŘENÉ DIGITÁLNÍ FORMĚ (2D + 3D)
- SPECIFIKACE VŠECH MATERIÁLŮ VIZ [1]
- DEKORATIVNÍ OCÉLOVÁ ŽEBRA ZABETONOVANÁ V LICI OPĚRY JSOU VÝSLEDKEM ARCHITECTONICKÉ STUDIE ZADANÉ MAH. PŘEDPOKLÁDÁ SE FÁZE ŽEBER K BEDNĚNÍ A SPOJENÍ S BETONEM OPĚRY POMOCÍ NAWAKENÝCH SPRÁKOVACÍCH TRNŮ POP. PROUTÝ BETONÁŘSKÉ VÝZTUŽE, KONKRETNÍ ZPŮSOB OSAZENÍ, FIXACE A DODĚBNÍ ŽEBER PRO VYTVOŘENÍ KAPŠY PRO LED PÁSEK BUDE ŘEŠEN S VYBRANÝM ZDROJITELNÝM V RÁMCI ROZSVIČ. - VÍCE VIZ [1]
- HORNÍ KONCE ŽEBER BUDOU PO DVOJICÍCH PROPOJENÝ PRO VEDENÍ NÁPAJENÍ LED PÁSKŮ. PŘEDPOKLÁDÁ SE PRŮMĚR MIN. DN 20 mm. ZPŮSOB VEDENÍ A UMÍSTĚNÍ OCHRÁNEK BUDE ŘEŠEN V RÁMCI ROZSVIČ. DLE KONKRETNÍHO TYPU LED PÁSKU

PŘEHLED HMOT:

Číslo	Typ	Plnost	Objem	Objem	Beton (m³)	Beton (m³)	Beton (m³)	Beton (m³)
001	podkladní beton	1	0,00	0,00	0,00	0,00	0,00	0,00
002	stěna	1	216,00	216,00	216,00	216,00	216,00	216,00
003	podkladní beton	1	0,00	0,00	0,00	0,00	0,00	0,00
004	stěna	1	220,00	220,00	220,00	220,00	220,00	220,00
005	okna (průhled)	1	600,00	600,00	600,00	600,00	600,00	600,00
006	okna	1	10,70	10,70	10,70	10,70	10,70	10,70
007	okna	1	0,00	0,00	0,00	0,00	0,00	0,00
008	okna	1	0,00	0,00	0,00	0,00	0,00	0,00
009	okna	1	0,00	0,00	0,00	0,00	0,00	0,00

Jiná ověřená:	Perle:		
Orientační schéma:	Rozložení oprávněných osob:		
Revize:	Datum:	Popis:	Kontrola:
001	25.07.2024	Úprava přílohy dle odpovědi na rozšíření dotazů L41	Ing. Pavel Jiráček
002	18.04.2024	Definitivní odevzdání dokumentace	Ing. Pavel Jiráček
Stavebník/Investor:	Správa železnic, státní organizace	Stavěcí investice:	Stavěcí investice
Adresa:	Číslo 2643/1a, 130 00 Praha 3	Adresa:	Číslo 2643/1a, 130 00 Praha 3
Stavěcí investice:	Stavěcí investice	Stavěcí investice:	Stavěcí investice
Adresa:	Neudova 773/1, 779 00 Olomouc	Adresa:	Neudova 773/1, 779 00 Olomouc
Zhotovitel díla:	SP + SEU_HK-Pardubice-Chrudim_2_at_ŽST Hradec Králové	Zhotovitel díla:	SP + SEU_HK-Pardubice-Chrudim_2_at_ŽST Hradec Králové
Adresa:	Číslo 2643/1a, 130 00 Praha 3	Adresa:	Číslo 2643/1a, 130 00 Praha 3
Kontakt:	T: +420 655 228 020	Kontakt:	T: +420 655 228 020
Stavěcí investice:	SUDOP PRAHA a.s.	Stavěcí investice:	SUDOP PRAHA a.s.
Adresa:	Projektové středisko Hradec Králové	Adresa:	Projektové středisko Hradec Králové
Kontakt:	Horní 170/26, 500 02 Hradec Králové	Kontakt:	Horní 170/26, 500 02 Hradec Králové
Stavěcí investice:	T: +420 498 655 928	Stavěcí investice:	T: +420 498 655 928
Adresa:	Číslo 2643/1a, 130 00 Praha 3	Adresa:	Číslo 2643/1a, 130 00 Praha 3
Kontakt:	E: p.jiracek@sudop.cz	Kontakt:	E: p.jiracek@sudop.cz
Hlavní projektant (H1P):	Ing. PAVEL JIRÁČEK	Hlavní projektant (H1P):	Ing. PAVEL JIRÁČEK
Specialista:	Ing. JIŘÍ JIRÁČEK	Specialista:	Ing. JIŘÍ JIRÁČEK
Název stavby/díla:	MODERNIZACE TRATÍ HRADEC KRÁLOVÉ - PARDUBICE - CHRUDIM, OPATOVCE NAD LABEM - HRADEC KRÁLOVÉ, L. ETAPA, ŽST HRADEC KRÁLOVÉ HL. N.	Název stavby/díla:	MODERNIZACE TRATÍ HRADEC KRÁLOVÉ - PARDUBICE - CHRUDIM, OPATOVCE NAD LABEM - HRADEC KRÁLOVÉ, L. ETAPA, ŽST HRADEC KRÁLOVÉ HL. N.
Název díla:	Mosty a inženýrské konstrukce	Název díla:	Mosty a inženýrské konstrukce
Název objektu/dílu:	ŽST Hradec Králové hl. n., železniční most ev. km 27,533	Název objektu/dílu:	ŽST Hradec Králové hl. n., železniční most ev. km 27,533
Název přílohy:	NK4 - VÝKRES TVARU	Název přílohy:	NK4 - VÝKRES TVARU
Název dílu:	Číslo 2643/1a, 130 00 Praha 3	Název dílu:	Číslo 2643/1a, 130 00 Praha 3
Oslovení projektanta:	Ing. JIŘÍ JIRÁČEK	Oslovení projektanta:	Ing. JIŘÍ JIRÁČEK
Kontakt:	T: +420 498 655 928	Kontakt:	T: +420 498 655 928
Adresa:	Číslo 2643/1a, 130 00 Praha 3	Adresa:	Číslo 2643/1a, 130 00 Praha 3
Kontakt:	E: p.jiracek@sudop.cz	Kontakt:	E: p.jiracek@sudop.cz
Stavěcí investice:	SUDOP PRAHA a.s.	Stavěcí investice:	SUDOP PRAHA a.s.
Adresa:	Projektové středisko Hradec Králové	Adresa:	Projektové středisko Hradec Králové
Kontakt:	Horní 170/26, 500 02 Hradec Králové	Kontakt:	Horní 170/26, 500 02 Hradec Králové
Stavěcí investice:	T: +420 498 655 928	Stavěcí investice:	T: +420 498 655 928
Adresa:	Číslo 2643/1a, 130 00 Praha 3	Adresa:	Číslo 2643/1a, 130 00 Praha 3
Kontakt:	E: p.jiracek@sudop.cz	Kontakt:	E: p.jiracek@sudop.cz
Hlavní projektant (H1P):	Ing. PAVEL JIRÁČEK	Hlavní projektant (H1P):	Ing. PAVEL JIRÁČEK
Specialista:	Ing. JIŘÍ JIRÁČEK	Specialista:	Ing. JIŘÍ JIRÁČEK
Název stavby/díla:	MODERNIZACE TRATÍ HRADEC KRÁLOVÉ - PARDUBICE - CHRUDIM, OPATOVCE NAD LABEM - HRADEC KRÁLOVÉ, L. ETAPA, ŽST HRADEC KRÁLOVÉ HL. N.	Název stavby/díla:	MODERNIZACE TRATÍ HRADEC KRÁLOVÉ - PARDUBICE - CHRUDIM, OPATOVCE NAD LABEM - HRADEC KRÁLOVÉ, L. ETAPA, ŽST HRADEC KRÁLOVÉ HL. N.
Název díla:	Mosty a inženýrské konstrukce	Název díla:	Mosty a inženýrské konstrukce
Název objektu/dílu:	ŽST Hradec Králové hl. n., železniční most ev. km 27,533	Název objektu/dílu:	ŽST Hradec Králové hl. n., železniční most ev. km 27,533
Název přílohy:	NK4 - VÝKRES TVARU	Název přílohy:	NK4 - VÝKRES TVARU
Název dílu:	Číslo 2643/1a, 130 00 Praha 3	Název dílu:	Číslo 2643/1a, 130 00 Praha 3
Oslovení projektanta:	Ing. JIŘÍ JIRÁČEK		