


Katastrální území



Elektrizace + rekuperace

Vlakový zabezpečovač

Zabezpečovací zařízení (stav)

Traťové radiové spojení

Železniční svršek - kolejnice

Železniční svršek - pražce

| | | | | | | | | | | | | | | | | | | | | | | | | |
|------------------------------------|--|--|--|--|------------------------------------|--|--|--|--|------------------------------------|--|--|--|--|------------------------------------|--|--|--|--|------------------------------------|--|--|--|--|
| 3 kV=, rekuperace pro el. jednotky | | | | | 3 kV=, rekuperace pro el. jednotky | | | | | 3 kV=, rekuperace pro el. jednotky | | | | | 3 kV=, rekuperace pro el. jednotky | | | | | 3 kV=, rekuperace pro el. jednotky | | | | |
| --- | | | | | --- | | | | | --- | | | | | --- | | | | | --- | | | | |
| ITZZ-AH (3.kat.,2005) | | | | | ESA11 (3.kat., 2006) | | | | | ITZZ-AH (3.kat.,2006) | | | | | ESA11 (3.kat., 2006) | | | | | AHR AHP-03 (3.kat.,2007) | | | | |
| GSM-R | | | | | GSM-R | | | | | GSM-R | | | | | GSM-R | | | | | GSM-R | | | | |
| S49, 2005 | | | | | S49, 2006 | | | | | S49, 2005 | | | | | S49, 2006 | | | | | S49, 1988 | | | | |
| B91S, 2004 | | | | | B91S, 2018 | | | | | B91S, 2006 | | | | | SB5, 1988 | | | | | SB8, 2007 | | | | |

Maximální podélné sklony


Nejvyšší traťové rychlost

| | | | | | | | | | | | | | | |
|----------|--|--|--|--|----------|--|--|--|--|----------|--|--|--|--|
| 3,9 ‰ | | | | | 2,5 ‰ | | | | | 5,0 ‰ | | | | |
| 100 km/h | | | | | 100 km/h | | | | | 100 km/h | | | | |

Omezení traťové rychlosti



| | | |
|---------------------|-------------------------------------|--|
| Stavebník/investor: | Správa železnic, státní organizace | |
| Adresa: | Dlážděná 1003/7, 110 00 Praha 1 | |
| Zástupce investora: | Stavební správa západ | |
| Adresa: | Sokolovská 1995/278, 190 00 Praha 9 | |

| | | | | | |
|---------------------------------|--|----------------------------------|------------------------------|---|-----------------------------|
| Zhotovitel dokumentace: | | AFRY CZ s.r.o | |  | AFRY |
| Adresa: | | Magistrů 1275/13, 140 00 Praha 4 | | | |
| Kontakt: | | T: +420 277 005 500 | | | |
| Hlavní projektant (HIP): | | Specialista: | Odpovědný projektant: | | Zpracovatel přílohy: |
| Ing. Jaromír Tvrdík | | Ing. Martin Vachtl | Ing. Martin Šustr | | Bc. Tomáš Blahovec |

| | | |
|----------------------------|--|-------------------------|
| Název stavby/akce: | Studie proveditelnosti trati Ostrava-Svinov - Opava východ - Krnov | S-kód: |
| Název části: | C. Výkresová část | Zakázka: 2022/0016 |
| Název objektu: | Traťový pasport, stávající stav | Označení části: C.5 |
| Název přílohy: | | Číslo objektu/komplexu: |
| Název dílčí části přílohy: | Úsek Háj ve Slezsku - Opava východ | Číslo přílohy: 5.4.2 |
| Kraj: | Katastrální území: | Paré: |
| Dokumentace: | | TUDU: |
| Stupeň dokumentace: | Datum zpracování: | |
| Studie proveditelnosti | 02/2024 | Formáty: 8 x A4 |
| Měřítko: | | |

| | | | | |
|-----------------------------|---------------------|-----------|-----------------------|----------|
| Skódi: | Stupeň dokumentace: | Část: | Odpovědný projektant: | Příloha: |
| S X X X X X X X X X | S P X X | C X X X X | X X X X X X X X X | X X |
| Prostor pro další informace | | | | |