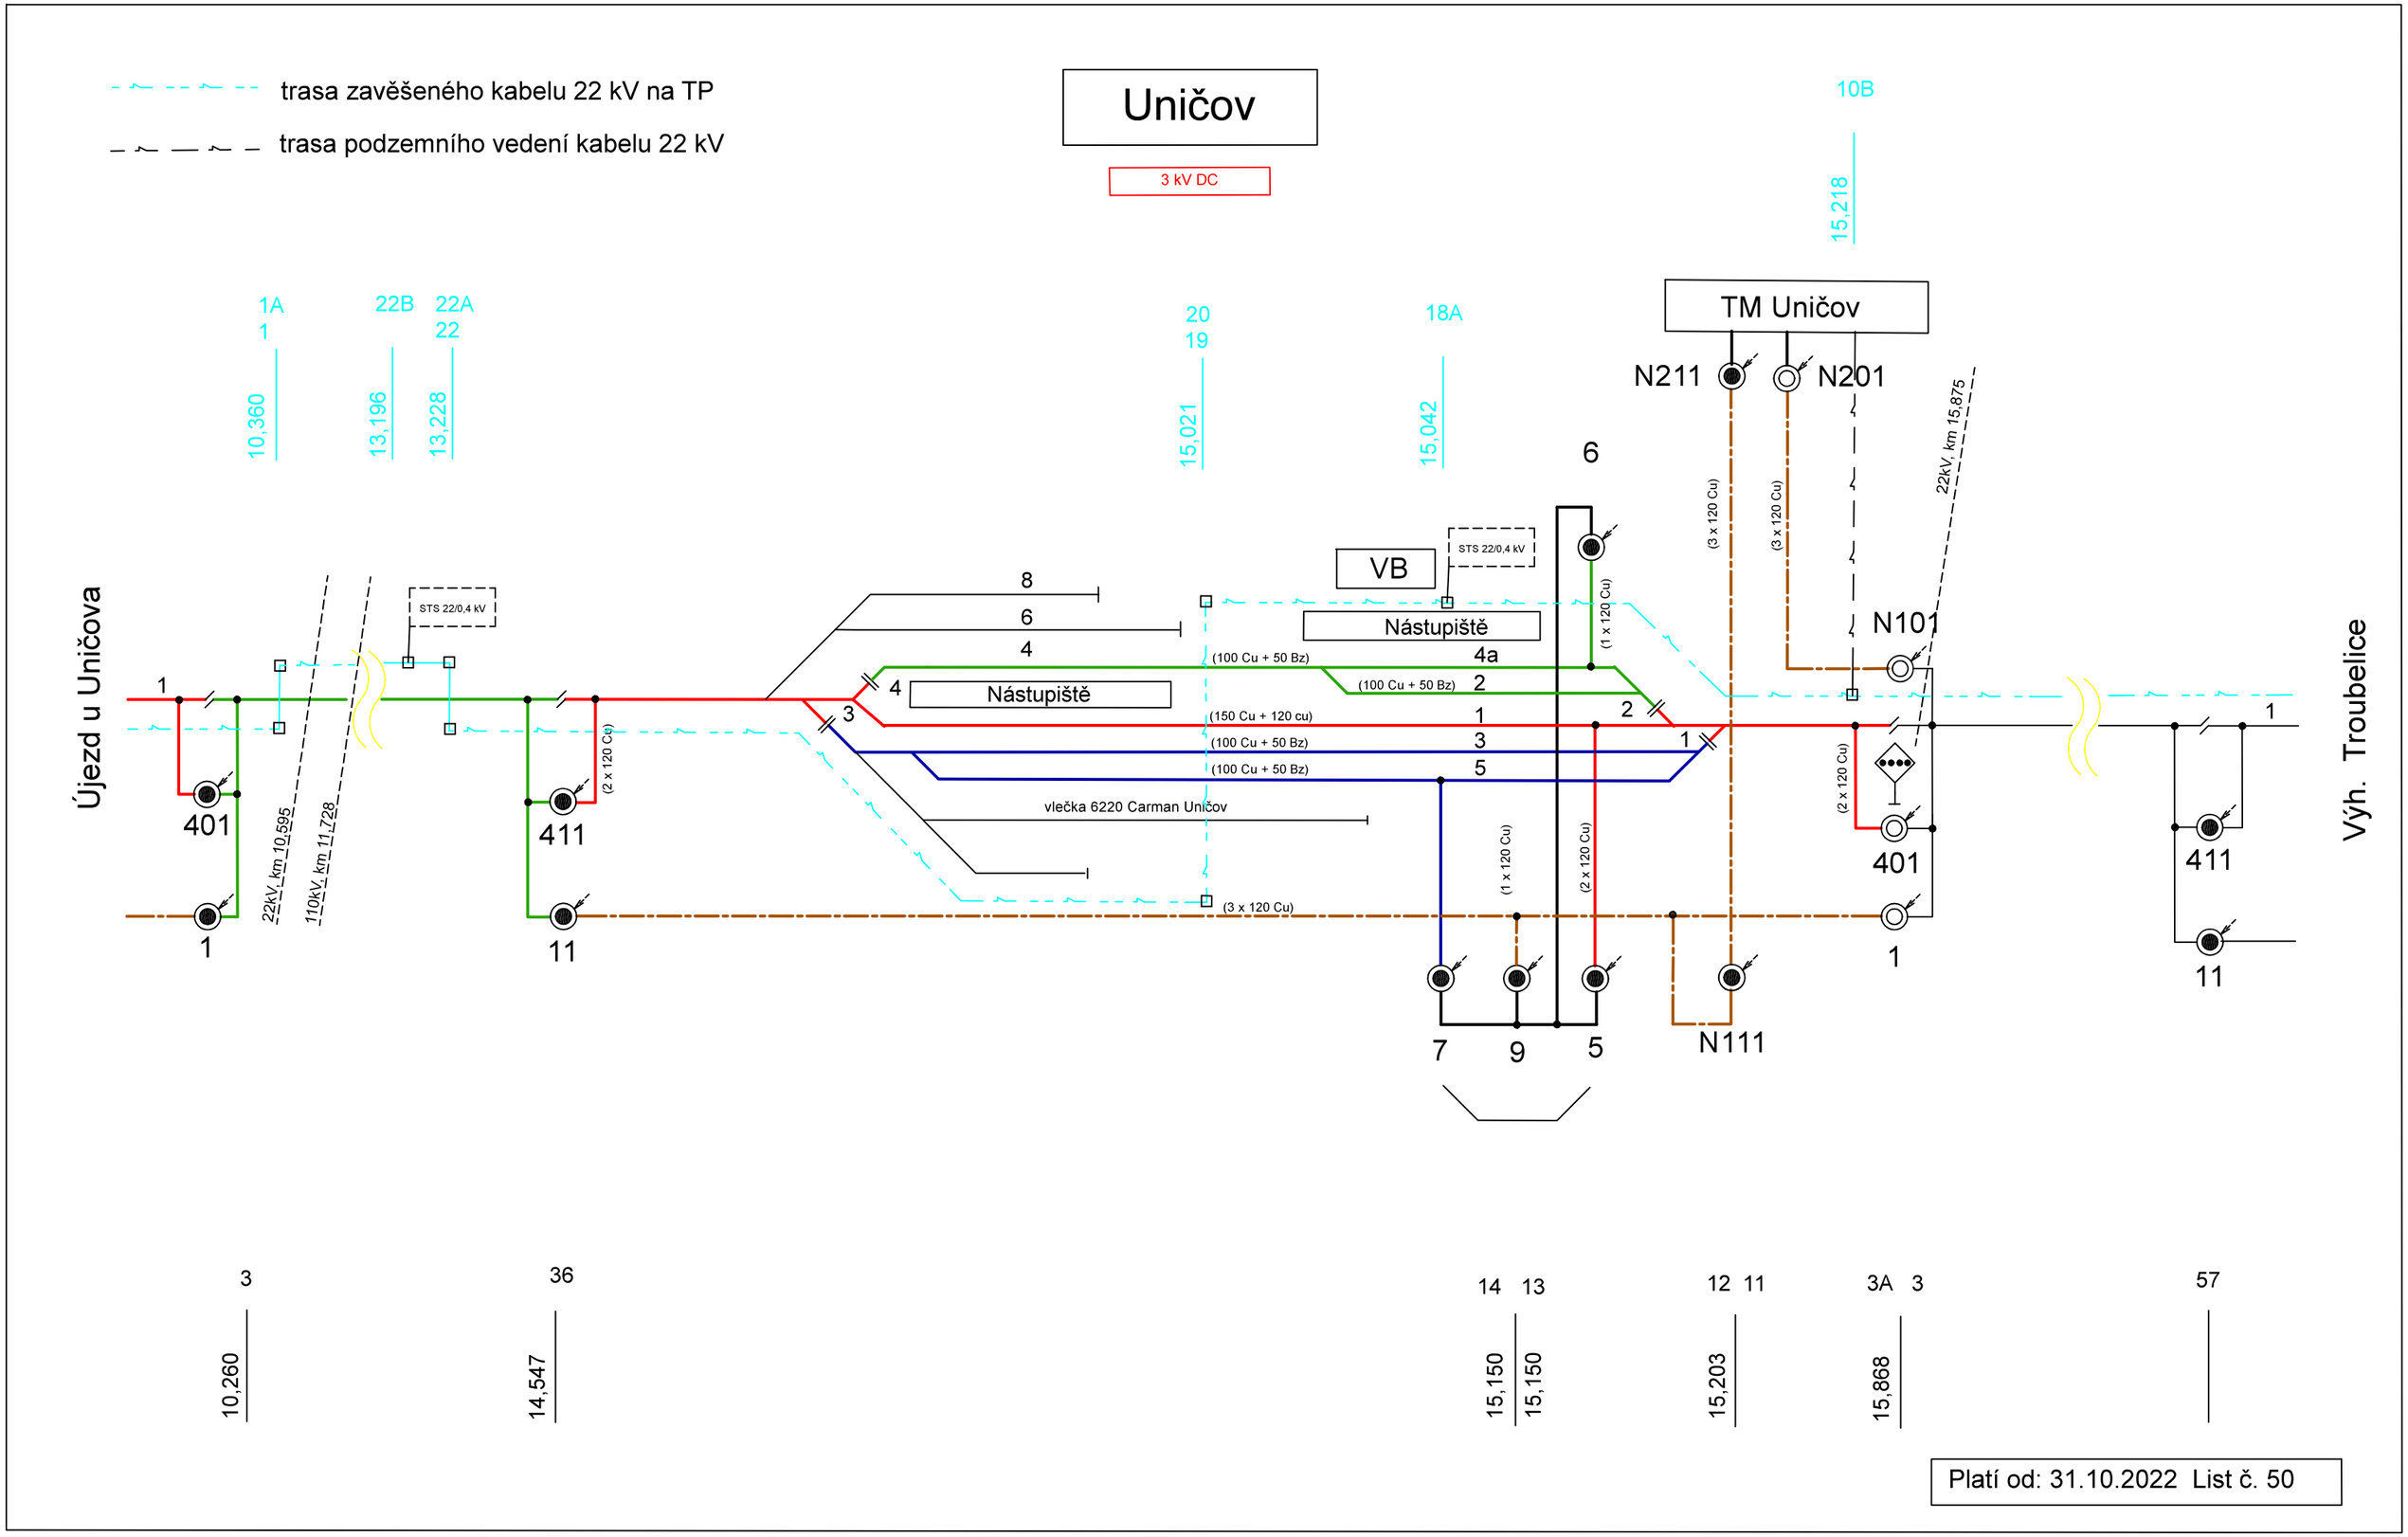

trasa zavěšeného kabelu 22 kV na TP
trasa podzemního vedení kabelu 22 kV
Uničov
3 kV DC
TM Uničov
VB
Nástupiště
Nástupiště
STS 22/0,4 kV
STS 22/0,4 kV
Újezd u Uničova
Výh. Troubelice
22kV, km 10,595
110kV, km 11,728
22kV, km 15,875
vlečka 6220 Carman Uničov
(100 Cu + 50 Bz)
(150 Cu + 120 cu)
(100 Cu + 50 Bz)
(100 Cu + 50 Bz)
(100 Cu + 50 Bz)
(3 x 120 Cu)
(1 x 120 Cu)
(2 x 120 Cu)
(3 x 120 Cu)
(3 x 120 Cu)
(1 x 120 Cu)
(2 x 120 Cu)
(2 x 120 Cu)
N211
N201
N101
N111
401
411
401
411
1
11
1
11
1
11
1
6
8
6
4
4a
2
1
3
5
7
9
5
1A
1
22B
22A
22
20
19
18A
10B
10,360
13,196
13,228
15,021
15,042
15,218
3
36
14
13
12
11
3A
3
57
10,260
14,547
15,150
15,150
15,203
15,868
Platí od: 31.10.2022 List č. 50