


Koordinační situační výkres

Část 8
km 91,800 - 92,700
1:1 000

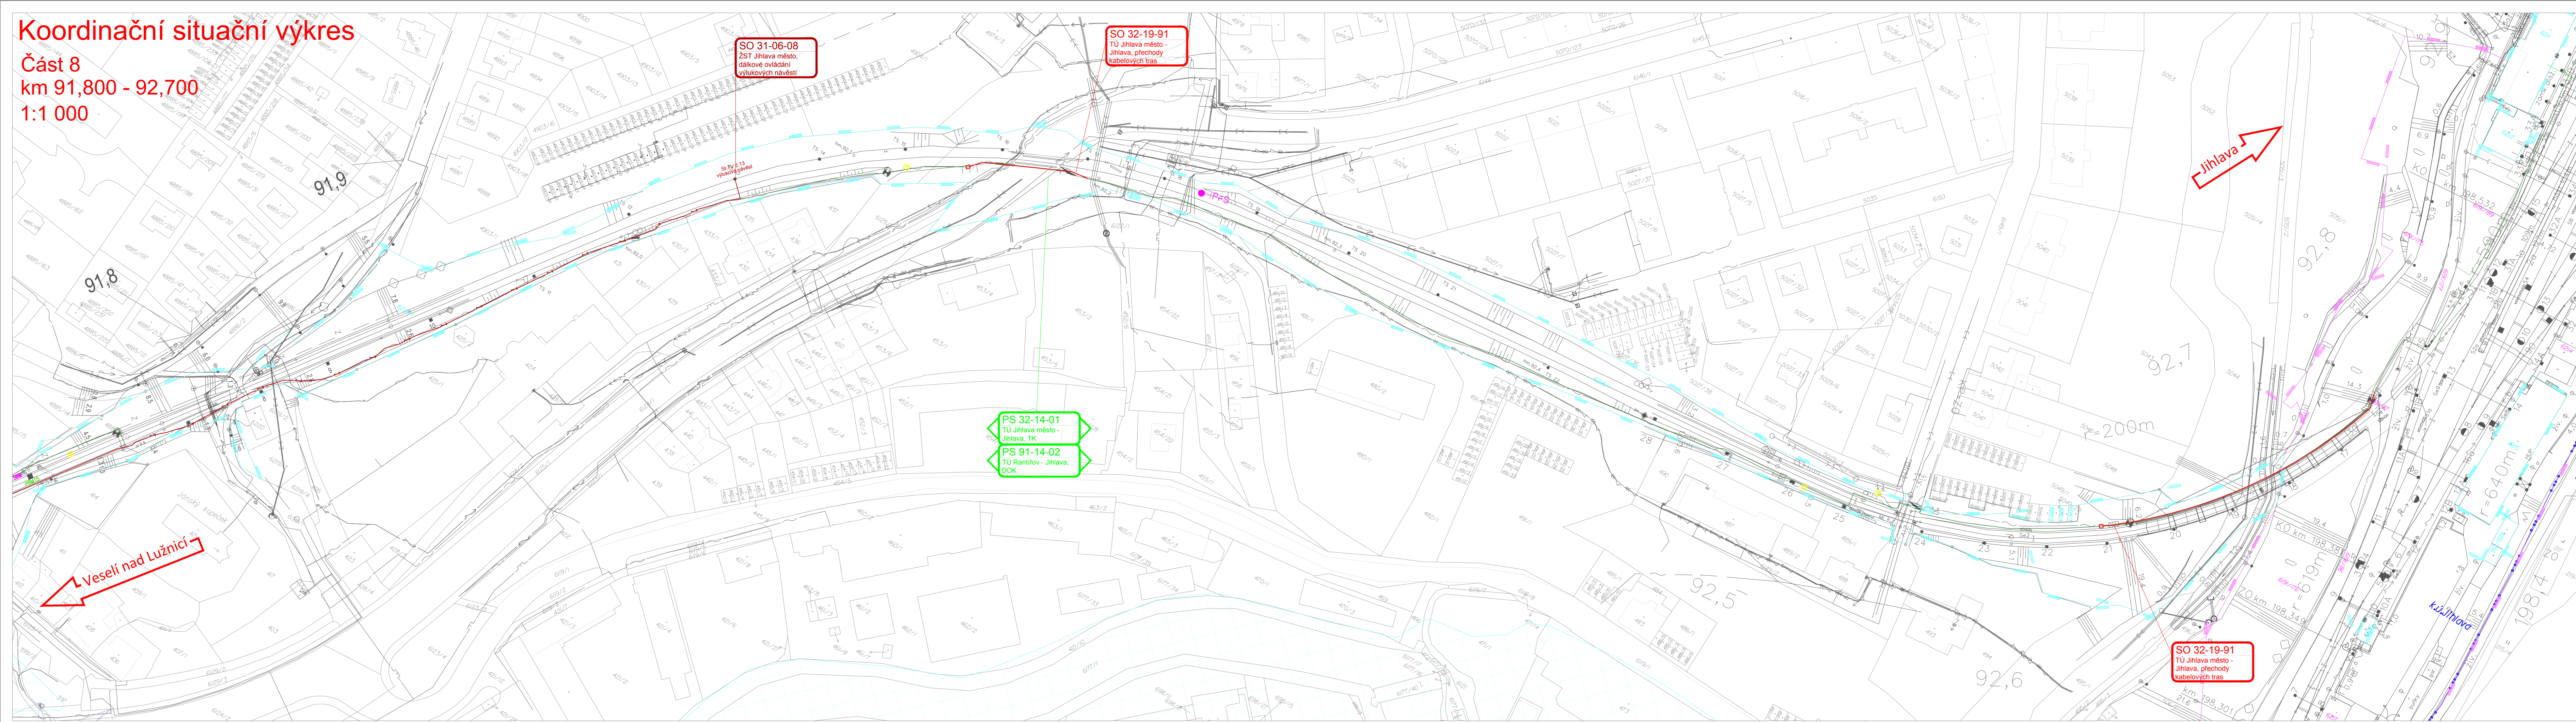

- LEGENDA BAREVNÉHO ROZLIŠENÍ PS A SO

 - STÁVAJÍCÍ KOLEJE, KOMUNIKACE A OBJEKTY
 - NOVÉ KOLEJE, KOMUNIKACE A OBJEKTY
 - PODPOVROCHOVÉ ODVODNĚNÍ KOLEJISTÉ
 - TRAKČNÍ VEDENÍ
 - ZABEZPEČOVACÍ ZAŘÍZENÍ A ROZVODY
 - SĎELOVACÍ ZAŘÍZENÍ A ROZVODY
 - SILNOPROUDÉ ZAŘÍZENÍ A ROZVODY
 - OSTATNÍ ZAŘÍZENÍ
 - PLYNOVODY
 - VODOVODY
 - KANALIZACE
 - VEGETAČNÍ ÚPRAVY
 - PHS, IPO
 - DEMOLICE A DEMONTÁŽE
 - HLAVNÍ KABELOVÁ TRASA
- LEGENDA BAREVNÉHO ROZLIŠENÍ POVRCHŮ

 - VOZOVKA ASFALT
 - VOZOVKA BETONOVÁ DLAŽBA NEBO PANELE
 - VOZOVKA KAMENNÁ DLAŽBA
 - VOZOVKA ZAVALCOVANÝ ŠTĚRK
 - NÁSTUPIŠTĚ A PLOCHY PRO CESTUJÍCÍ
 - OSTATNÍ PLOCHY PRO CESTUJÍCÍ
- LEGENDA OSTATNÍ

 - HRANICE K. Ú.
 - HRANICE OBVODU DRÁHY - POZEMEK ČD, a.s.
 - HRANICE OBVODU DRÁHY - POZEMEK SŽDC
 - KATASTRÁLNÍ MAPA
 - PARCELNÍ ČÍSLO
 - ZAŘÍZENÍ STAVENIŠTĚ (ZS)
 - DOPRAVNÍ TRASY
 - STAVBA CDT JIHLAVA
 - SÍTĚ VE STAVBĚ CDT JIHLAVA
 - STÁVAJÍCÍ SÍTĚ

- LEGENDA SÍTÍ DRÁŽNÍCH

STÁVAJÍCÍ NOVÉ

 - zabezpečovací kabely
 - sĎelovací kabely
 - NN kabely
 - VN kabely
 - vodovod
 - kanalizace
 - sĎelovací nadzemní vedení
- LEGENDA SÍTÍ MIMODRÁŽNÍCH

STÁVAJÍCÍ NOVÉ

 - sĎelovací kabely
 - NN kabely
 - VN kabely
 - NN nadzemní vedení
 - VN nadzemní vedení
 - VVN nadzemní vedení
 - vodovod
 - kanalizace splašková
 - kanalizace jednotná
 - kanalizace dešťová
 - NTL plynovod
 - STL plynovod
 - VTL plynovod
- GEOTECHNICKÝ PRŮZKUM

 - IG vrt
 - dynamická penetrace
 - kopaná sonda pražc. podloží
 - kopaná sonda
 - geofyzikální profil
- LEGENDA ZNAČEK

 - výměnový přestavnik
 - zarážedlo kusé koleje
 - trakční podpěry
 - návěstidlo hlavní
 - návěstidlo seřadovací
 - přejezdový výstražník
 - rozhlás
 - kamera
 - osvětlovací stožár

EVROPSKÁ UNIE
Evropské strukturální a investiční fondy
Operační program Doprava

Ministerstvo dopravy
Státní fond dopravní infrastruktury

KLAD JEDNOTLIVÝCH ČÁSTÍ SITUACE

SOUŘADNÝ SYSTÉM S-JTSK
VÝŠKOVÝ SYSTÉM B.p.v.

REVIZE Č.	DATUM	ZMĚNA	SOUPRAVA Č.

ZHOTOVITEL: Společnost SUBO-SAGASTA-AF-CITYPLAN pro DUSP+PDPS+AD "Modernizace ŽST Jihlava město"

Společník 1 (vedoucí společník): Společník 2: Společník 3:

SUDOP BRNO, spol. s r.o.
Novodvorská 688/26
611 36 Brno

SAGASTA, s.r.o.
Novodvorská 1010/4
142 00 Praha 4 - Lhotka

AFRY CZ s.r.o.
Magistrů 1275/13
140 00 Praha 4

Modernizace ŽST Jihlava město

Koordinační situační výkres

Část 8 - km 91,800 - 92,700