




Koordinální situační výkres

Část 3  
km 87,600 - 88,600  
1:1 000

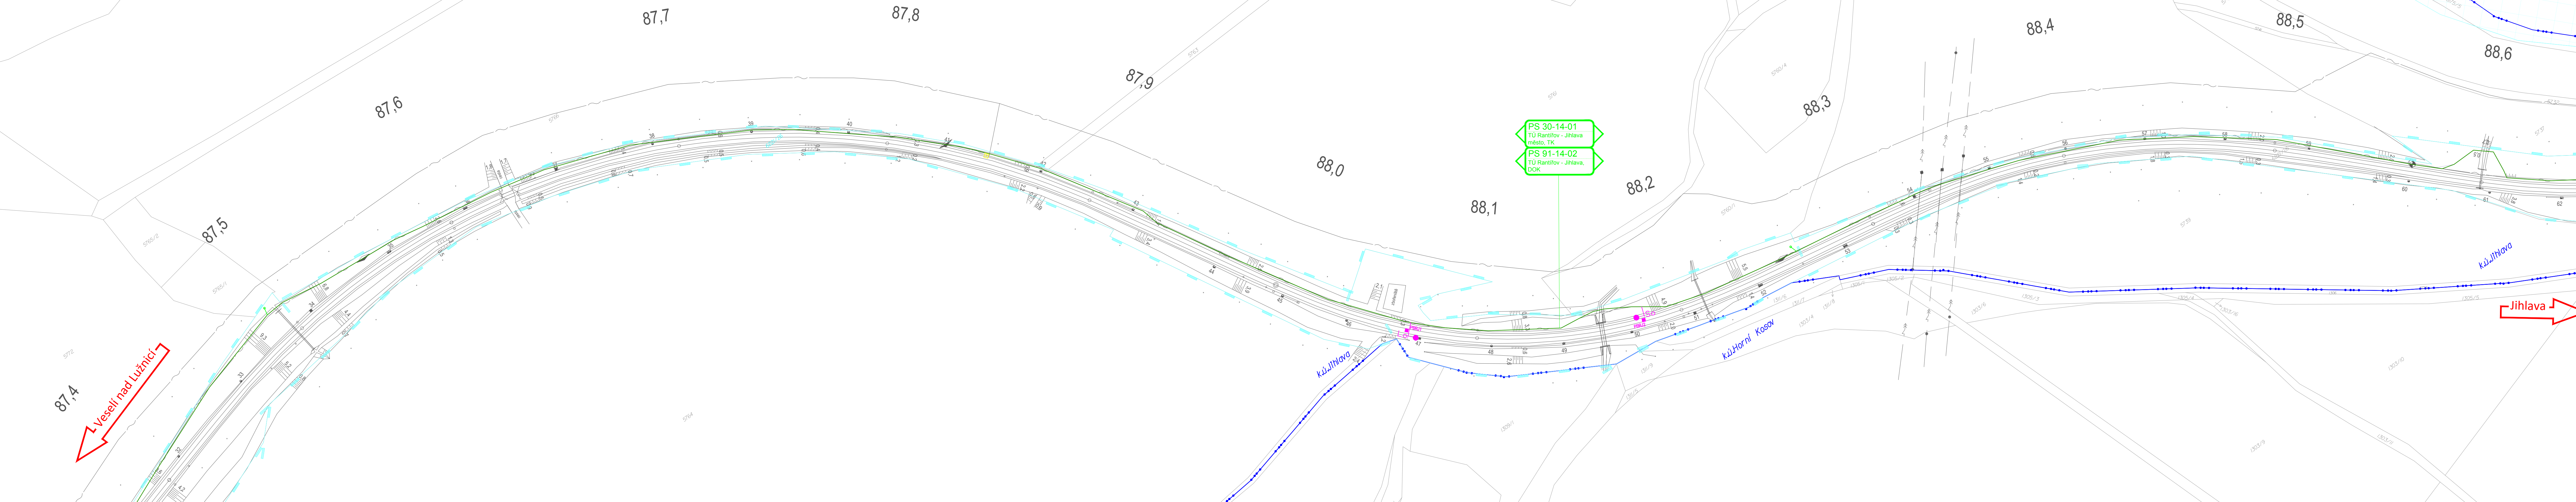

- LEGENDA BAREVNÉHO ROZLIŠENÍ PS A SO
- STÁVAJÍCÍ KOLEJE, KOMUNIKACE A OBJEKTY
  - NOVÉ KOLEJE, KOMUNIKACE A OBJEKTY
  - PODPLOVROVÉ ODVODNĚNÍ KOLEJISŤE
  - TRAKČNÍ VEDENÍ
  - ZABEZPEČOVACÍ ZAŘÍZENÍ A ROZVODY
  - SDĚLOVACÍ ZAŘÍZENÍ A ROZVODY
  - SILNOPROUDÉ ZAŘÍZENÍ A ROZVODY
  - OSTATNÍ ZAŘÍZENÍ
  - PLYNOVODY
  - VODOVODY
  - KANALIZACE
  - VEGETAČNÍ ÚPRAVY
  - PHS, IPO
  - DEMOLICE A DEMONTÁŽE
  - HLAVNÍ KABELOVÁ TRASA
- LEGENDA BAREVNÉHO ROZLIŠENÍ POVRCHŮ
- VOZOVKA ASFALT
  - VOZOVKA BETONOVÁ DLAŽBA NEBO PANELE
  - VOZOVKA KAMENNÁ DLAŽBA
  - VOZOVKA ZAVALCOVANÝ STĚRK
  - NÁSTUPNÍSTĚ A PLOCHY PRO CESTUJÍCÍ
  - OSTATNÍ PLOCHY PRO CESTUJÍCÍ
- LEGENDA OSTATNÍ
- HRANICE K. Ú.
  - HRANICE OBVODU DRÁHY - POZEMEK ČD, a.s.
  - HRANICE OBVODU DRÁHY - POZEMEK SŽDC
  - KATASTRÁLNÍ MAPA
  - PARCELNÍ ČÍSLO
  - ZAŘÍZENÍ STAVENISŤE (ZS)
  - DOPRAVNÍ TRASY
  - STAVBA CDT JIHLAVA
  - SÍTĚ VE STAVBĚ CDT JIHLAVA
  - STÁVAJÍCÍ SÍTĚ

- LEGENDA SÍTÍ DRÁŽNÍCH
- STÁVAJÍCÍ
  - NOVÉ
  - zabezpečovací kabely
  - sdělovací kabely
  - NN kabely
  - vodovod
  - kanalizace
  - sdělovací nadzemní vedení
- LEGENDA SÍTÍ MIMODRÁŽNÍCH
- STÁVAJÍCÍ
  - NOVÉ
  - sdělovací kabely
  - NN kabely
  - VN kabely
  - NN nadzemní vedení
  - VN nadzemní vedení
  - VVN nadzemní vedení
  - vodovod
  - kanalizace splašková
  - kanalizace jednotná
  - kanalizace dešťová
  - NTL plynovod
  - STL plynovod
  - VTL plynovod
- GEOTECHNICKÝ PRŮZKUM
- IG vrt
  - dynamická penetrace
  - kopaná sonda-pražce, podloží
  - kopaná sonda
  - geofyzikální profil
- LEGENDA ZNAČEK
- výměnový přestavnik
  - zarážedlo kusé koleje
  - trakční podpěry
  - návěstidlo hlavní
  - návěstidlo seřadovací
  - přejezdový výstražník
  - rozhlas
  - kamera
  - osvětlovací stožár

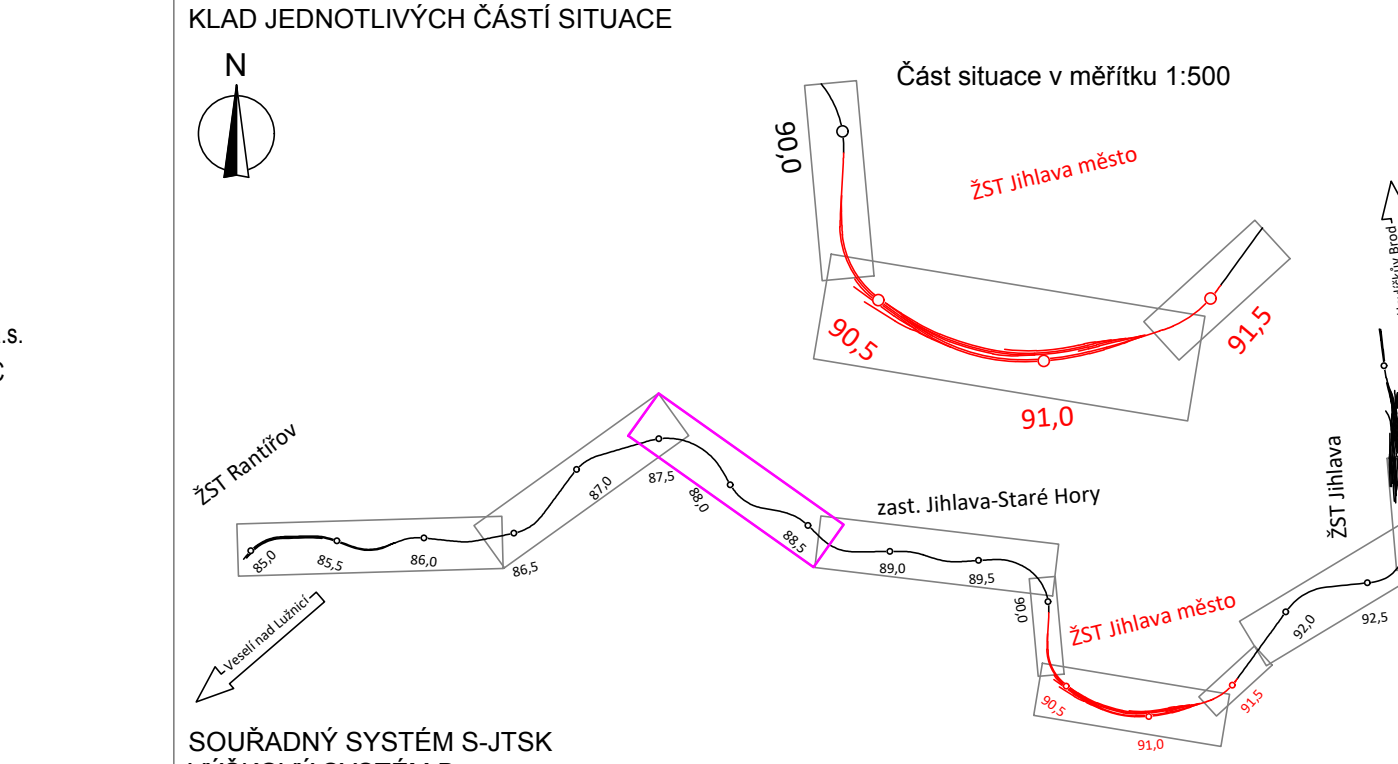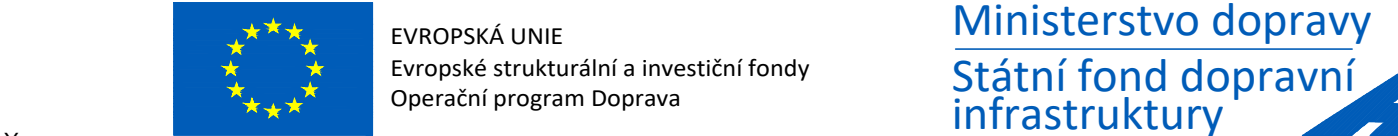

REVIZE	Č.	DATUM	ZMĚNA	SOUPRAVA	Č.

ZHOTOVITEL: Společnost SUBO-SAGASTA-AF-CITYPLAN pro DUSP+PDPS+AD "Modernizace ŽST Jihlava město"

Společník 1 (vedoucí společnosti): Společník 2: Společník 3:

**SUDOP BRNO** SUDOP BRNO, spol. s r.o. Kounicova 688/26 611 36 Brno

**SAGASTA** SAGASTA, s.r.o. Novodvorská 1010/4 142 00 Praha 4 - Lhotka

**AFRY** AFRY CZ s.r.o. Magistrů 1275/13 140 00 Praha 4

OBJEDNATEL:	Správa železnic, státní organizace, Dílčdné 1003/7, 110 00 Praha 1	tel. : +420 972 625 804
PROFESNÍ SKUPINA:	34 Inženýring	E-mail: sudop@sudop-brno.cz
VEDOUČÍ PROF. SKUPINY	Ing. Kamil Chmela	GENERÁLNÍ ŘEDITEL
ODPOVĚDNÝ PROJ. ZAKÁZKY	Ing. Jiří Pelc	Ing. Kamil Chmela
ODPOVĚDNÝ PROJ. PS, SO	Barbora Špičchalová	KONTROLOVAL
NAVRHL, VYPRACOVAL	Barbora Špičchalová	Ing. Kamil Chmela
KRAJ: Vysočina	POVĚŘENÝ OÚ: Jihlava	STUPEŇ: DUSP
Modernizace ŽST Jihlava město		
Koordinální situační výkres		
Část 3 - km 87,600 - 88,600		
ČÁST	C.3	PŘÍLOHA
ČÍSLO	03	