

PODÉLNÝ PROFIL KOLEJE Č.1

Křížení inženýrských sítí

Sklonové poměry

Rozšíření rozchodu koleje v mm

Niveleta povrchu PP

Niveleta zemní pláně, spodek PP

Niveleta zemní pláně, spodek ZKPP

Objekty

Příčné řezy

Výška navržené nivelety dna potrubí v m

Sklonové poměry dna potrubí

Druh odvodnění

Sanace

ZKPP

Zdvih nivelety TK v m

(+ nad, - pod stávající niveletou v m)

Výška navržené nivelety TK v m

Výškový systém Bpv

Výška stávající nivelety TK v m


Výškový systém Bpv

Staničení vztaženo k novému stáv. ZV 1 km 138,160 000

(Stavební kilometráž)

Směrové poměry

Sklonové poměry nivelety koleje

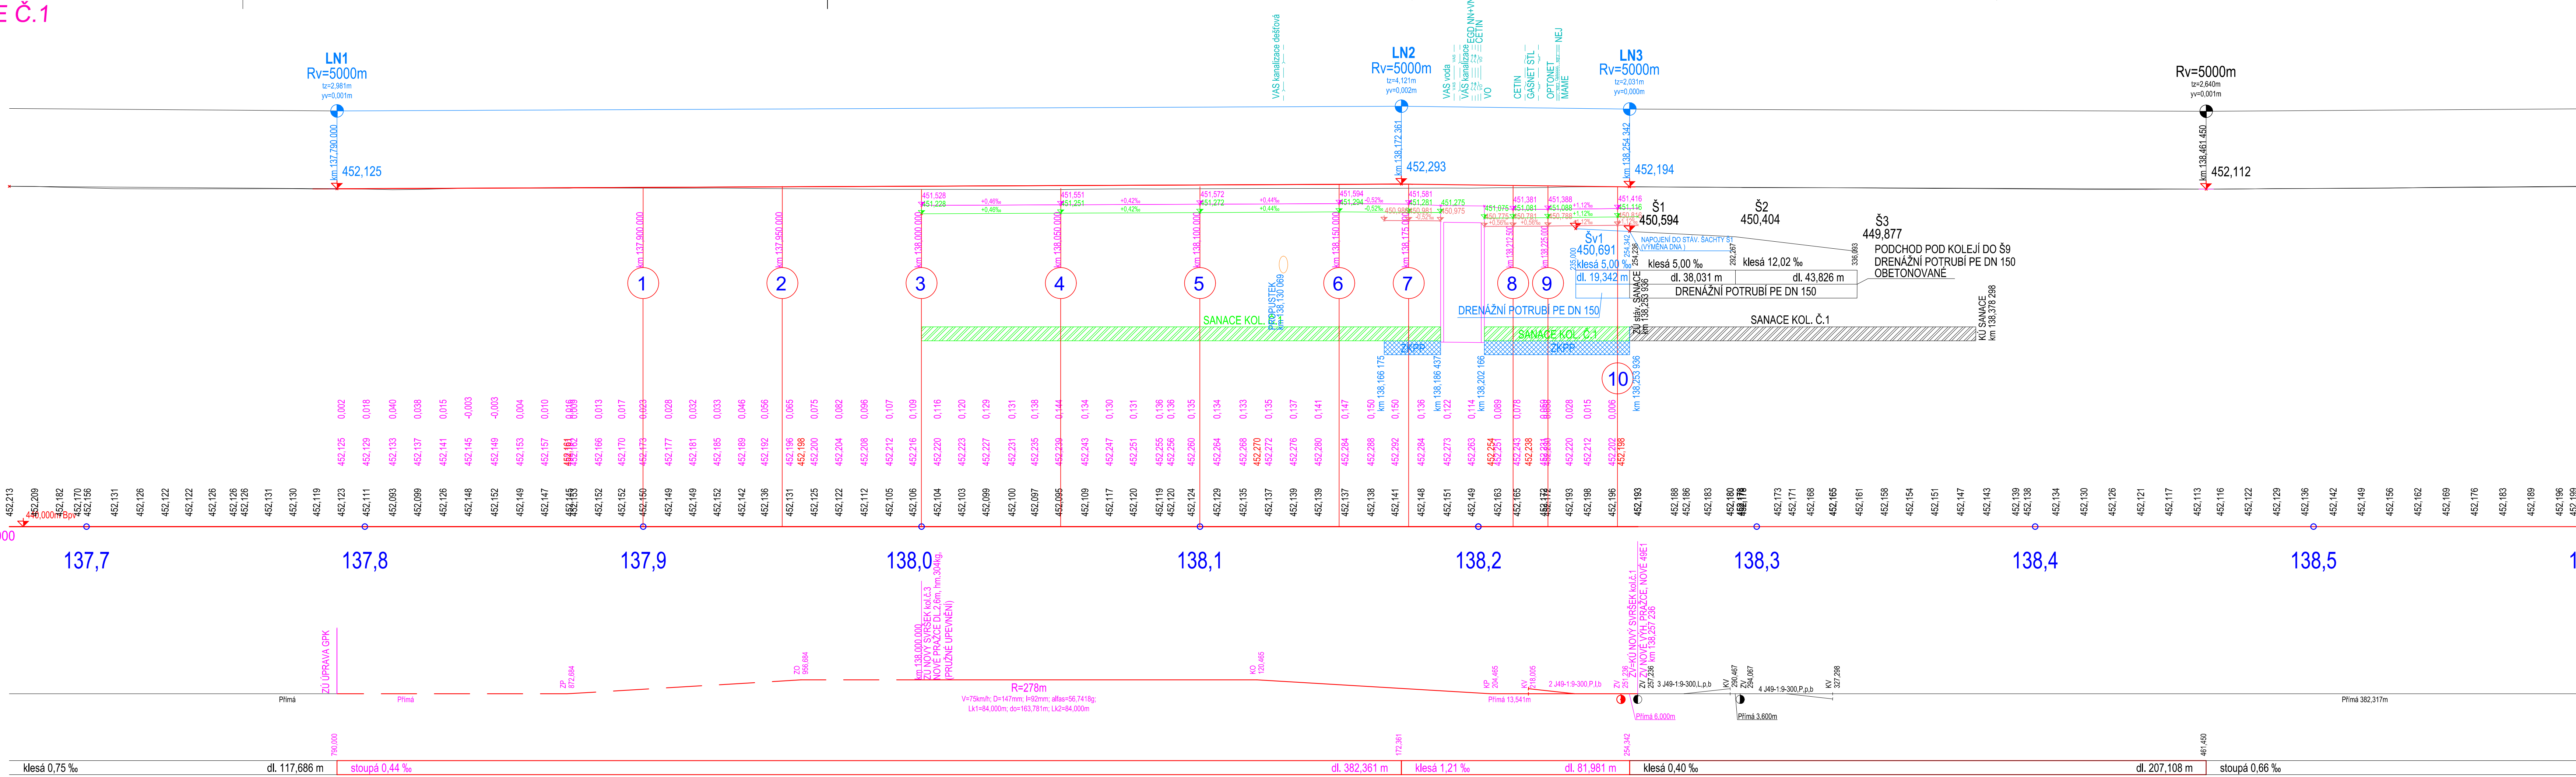

LEGENDA:

- STÁVAJÍCÍ OSA KOLEJE
- SMĚROVÁ A VÝŠKOVÁ ÚPRAVA GPK
- OPRAVA ŽELEZNIČNÍHO SVRŠKU
- STÁVAJÍCÍ NIVELETA KOLEJE
- NOVĚ NAVRŽENÁ NIVELETA KOLEJE
- STÁVAJÍCÍ NIVELETA NÁSTUPIŠTNÍ HRANY
- STÁVAJÍCÍ VÝHYBKA BEZ ÚPRAV
- NOVĚ NAVRŽENÁ VÝHYBKA
- SMĚROVÁ A VÝŠKOVÁ ÚPRAVA STÁVAJÍCÍ VÝHYBKY

VÝŠKOVÝ SYSTÉM: Bpv
Poznámka: Stavbu je nutno geodeticky vytýčit.

Jiná ověření:	Paré:
Orientační schéma:	Razítko oprávněné osoby:
Podpis: Datum:	
Revize:	Datum:
v00	-
Popis: Dokumentace po připomínkách	
Kontroloval: Radek Kverk DiS.	
Stavebník/Investor: Správa železnic, státní organizace	
Adresa: Dlaždená 1003/7, 110 00 Praha 1	
Adresa: Nerudova 773/1, 779 00 Olomouc	
Zhotovitel díla: DMC Havlíčkův Brod s.r.o.	
Adresa: Průmyslová 941, 580 01 Havlíčkův Brod	
Kontakt: T: +420 724 155 348	
E: kverek@dmchb.cz	
Zhotovitel části/objektu: DMC Havlíčkův Brod s.r.o.	
Adresa: Průmyslová 941, 580 01 Havlíčkův Brod	
Kontakt: T: +420 724 155 348	
E: kverek@dmchb.cz	
Hlavní projektant (HIP): Radek Kverk DiS.	Specialista: Radek Kverk DiS.
Název stavby/akce: Rekonstrukce mostu v km 138,187	
TÚ 1201 na trati Znojmo - Okříšky	
Označení investora: S622000247	
Zakázka: 22046	
Název části: Kolejový svršek a spodek	Označení části: D.2.1.01
Název objektu/díle části: Železniční svršek a spodek	Označení objektu/komplexu: SK 11-00-02
Název přílohy: Podélný profil koleje č.1	Číslo přílohy (typ/pořadí): 2. 003
Název díle části přílohy: Radek Kverk DiS.	Stupeň dokumentace: DUSP+PDPS
Odpovědný projektant: Radek Kverk DiS.	Měřítka: [X x A4]
Kraj: Středočeský území: Moravské Budějovice	Formáty: TUJDU: 1201
Stupeň dokumentace: Číslo: 516222000247	Objekt: Stupeň dokumentace: Číslo: 516222000247
Podoblast: Stupeň dokumentace: Číslo: 516222000247	Příloha: Stupeň dokumentace: Číslo: 516222000247
Revize: Stupeň dokumentace: Číslo: 516222000247	Revize: Stupeň dokumentace: Číslo: 516222000247