


VZOROVÝ PŘÍČNÝ ŘEZ č.2 – M 1:50  
km 137,950 000

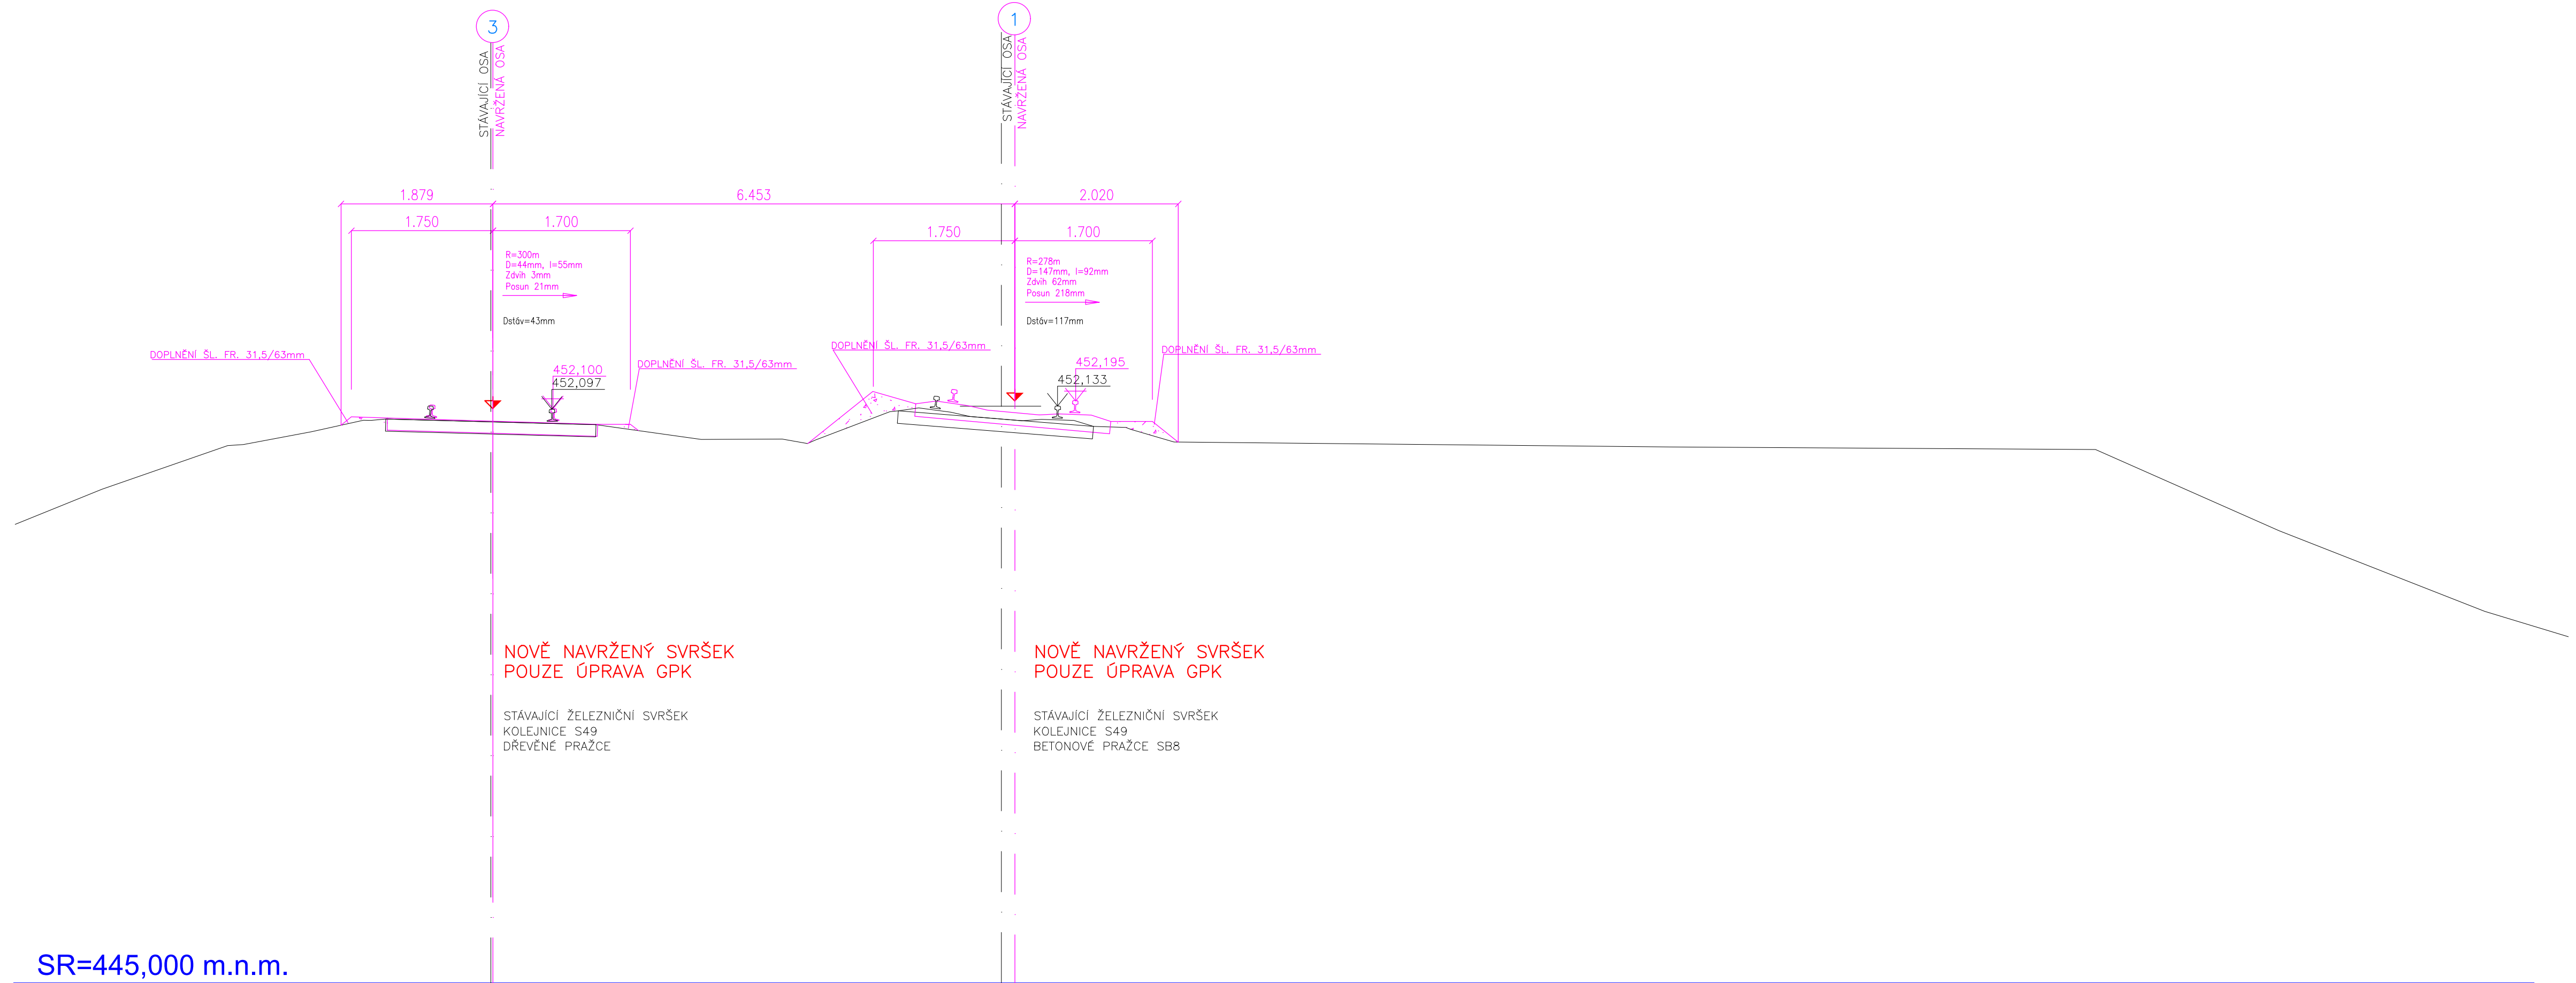

SR=445,000 m.n.m.

		EVROPSKÁ UNIE Evropské strukturální a investiční fondy Operační program Doprava	
Ministerstvo dopravy Státní fond dopravní infrastruktury			
Jiná ověření:		Paré:	
Orientační schéma:		Razítko oprávněné osoby:	
Revize:		Datum:	
V00		31.3.2024	
Popis:		Kontroloval:	
Dokumentace po připomínkách		Radek Kverek DiS.	
Stavebník/Investor:		Správa železnic, státní organizace	
Adresa:		Dlážděná 1003/7, 110 00 Praha 1	
Zástupce investora:		Stavební správa východ	
Adresa:		Nerudova 773/1, 779 00 Olomouc	
Zhotovitel díla:		DMC Havlíčkův Brod s.r.o.	
Adresa:		Průmyslová 941, 580 01 Havlíčkův Brod	
Kontakt:		T: +420 724 155 348 E: kverek@dmchb.cz	
Zhotovitel části/objektu:		DMC Havlíčkův Brod s.r.o.	
Adresa:		Průmyslová 941, 580 01 Havlíčkův Brod	
Kontakt:		T: +420 724 155 348 E: kverek@dmchb.cz	
Hlavní projektant (HIP):		Radek Kverek DiS.	
Specialista:		Radek Kverek DiS.	
Název stavby/akce:		Rekonstrukce mostu v km 138,187 TÚ 1201 na trati Znojmo - Okříšky	
Označení investora:		S622000247	
Zakázka:		22046	
Název části:		Kolejový svršek a spodek	
Označení části:		D.2.1.01	
Název objektu/díle části:		Železniční svršek a spodek	
Označení objektu/komplexu:		SK 11-00-02	
Název přílohy:		VZOROVÝ PŘÍČNÝ ŘEZ č.2 - km 137,950 000	
Číslo přílohy (typ/pořadí):		2. 006	
Odpovědný projektant:		Zpracovatel přílohy:	
Radek Kverek DiS.		Radek Kverek DiS.	
Kraj:		Měřítko:	
Vysokina		Formát: [X x A4]	
Moravské Budějovice		TUDU:	
1201		Smluvní datum zpracování:	
31.3.2024		31.3.2024	
Ověření investora:		Ověření dokumentace:	
S 6 2 2 0 0 0 2 4 7		D U S P	
[Prostor pro další informace]		[Prostor pro další informace]	