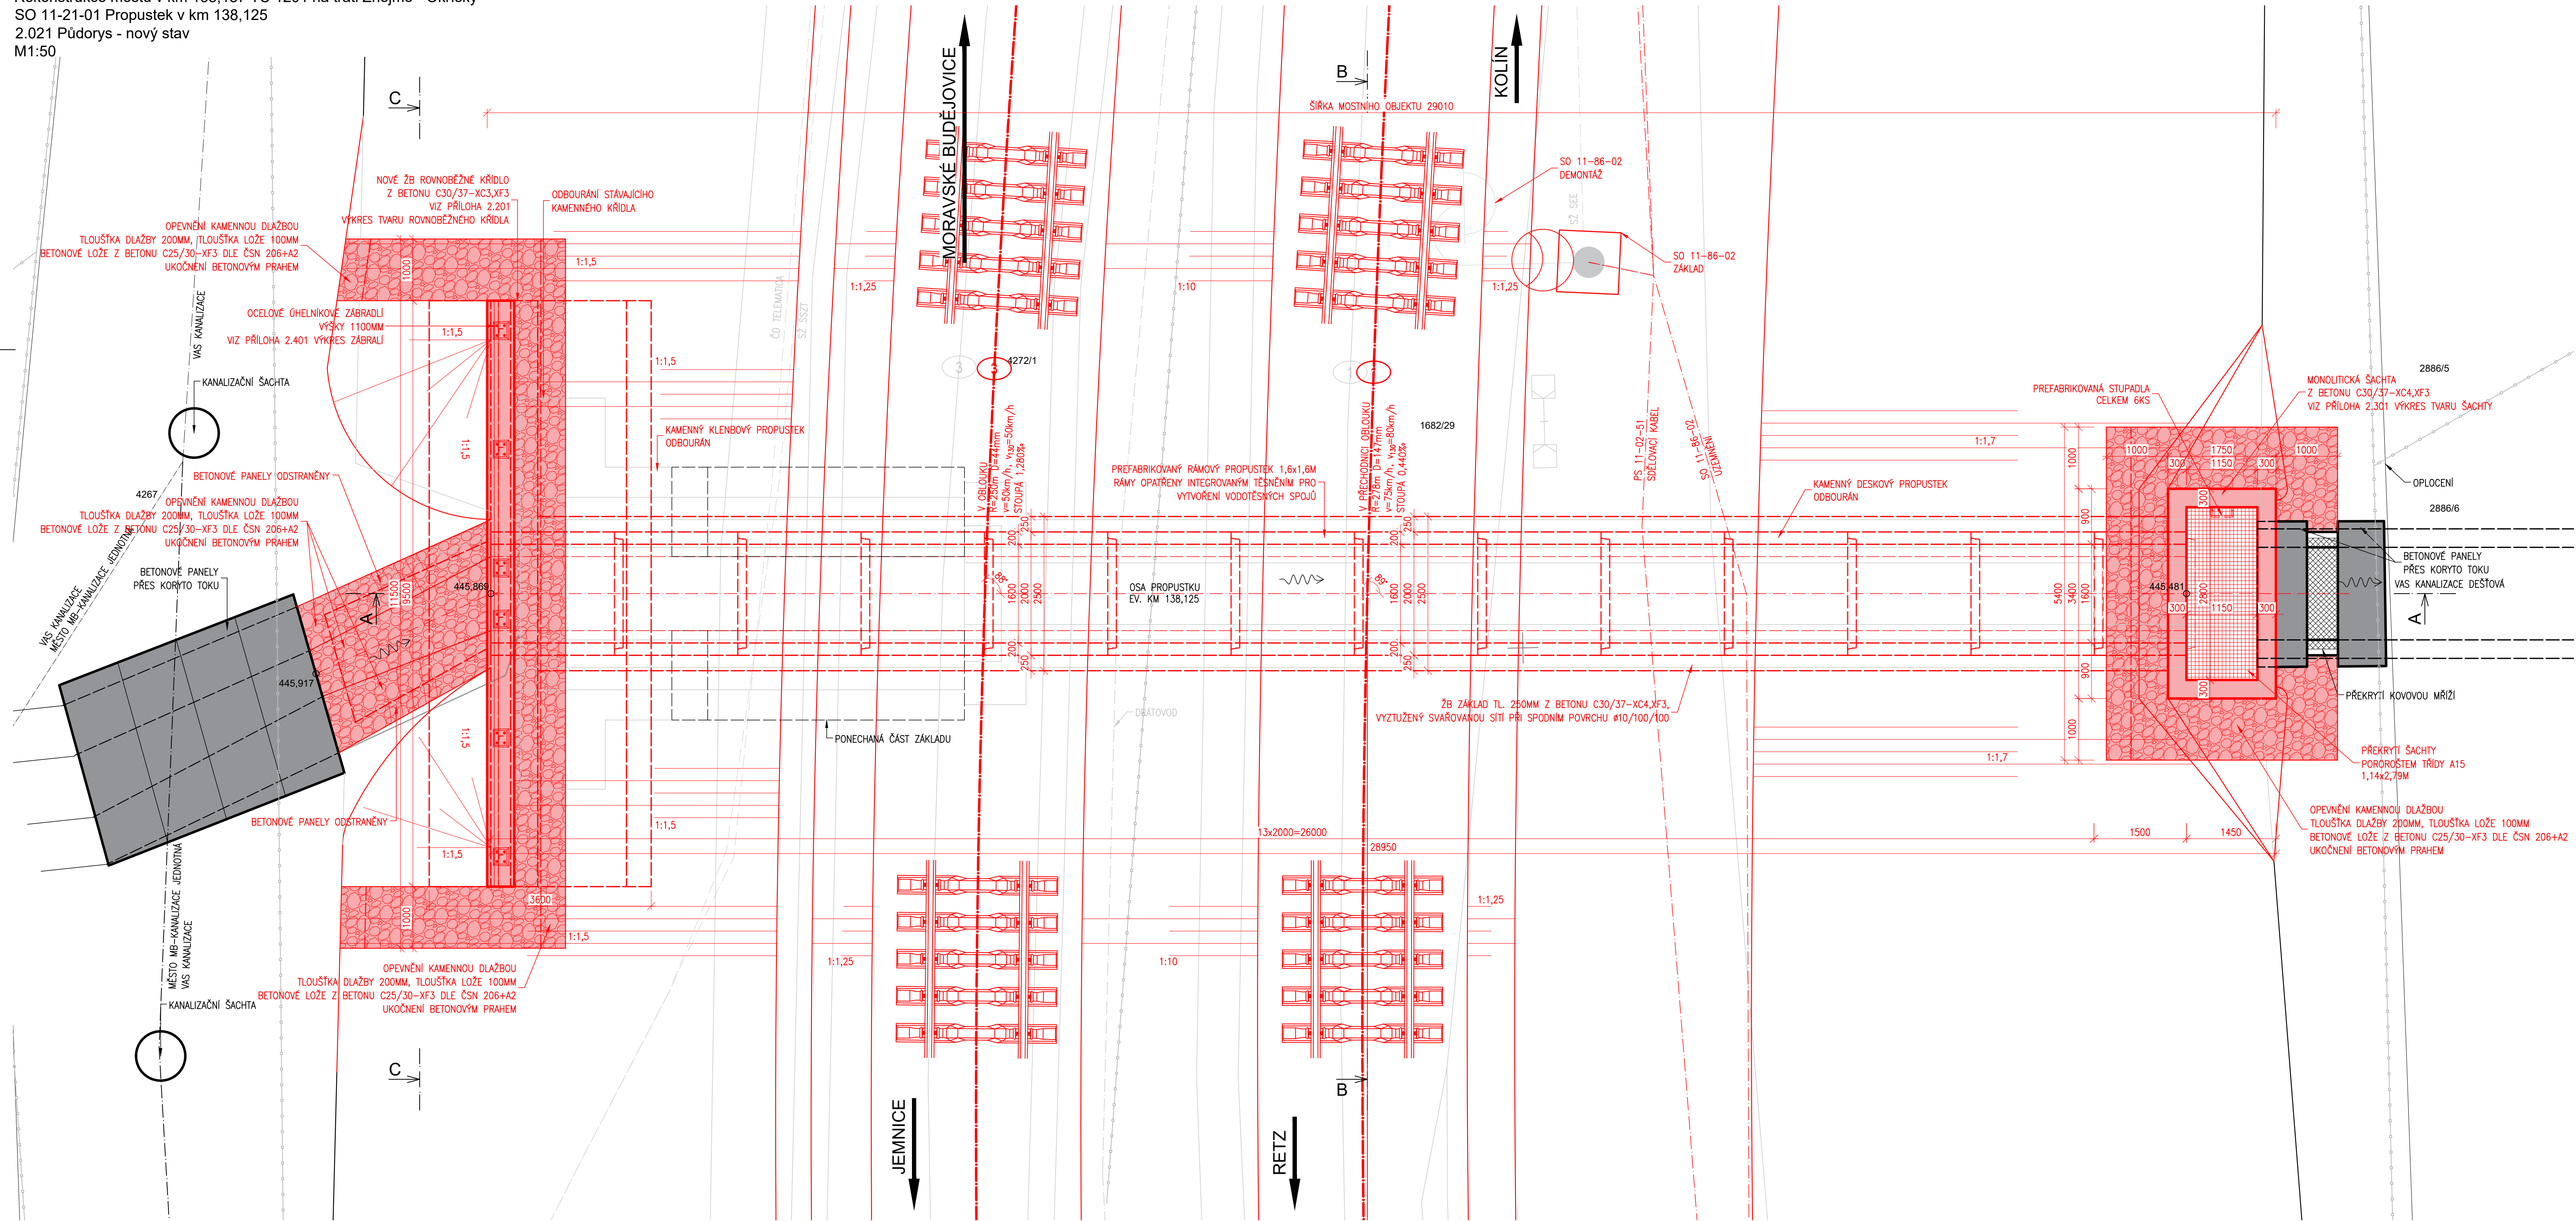


Rekonstrukce mostu v km 138,187 TÚ 1201 na trati Znojmo - Okříšky
SO 11-21-01 Propustek v km 138,125
2.021 Půdorys - nový stav
M1:50

[illegible]