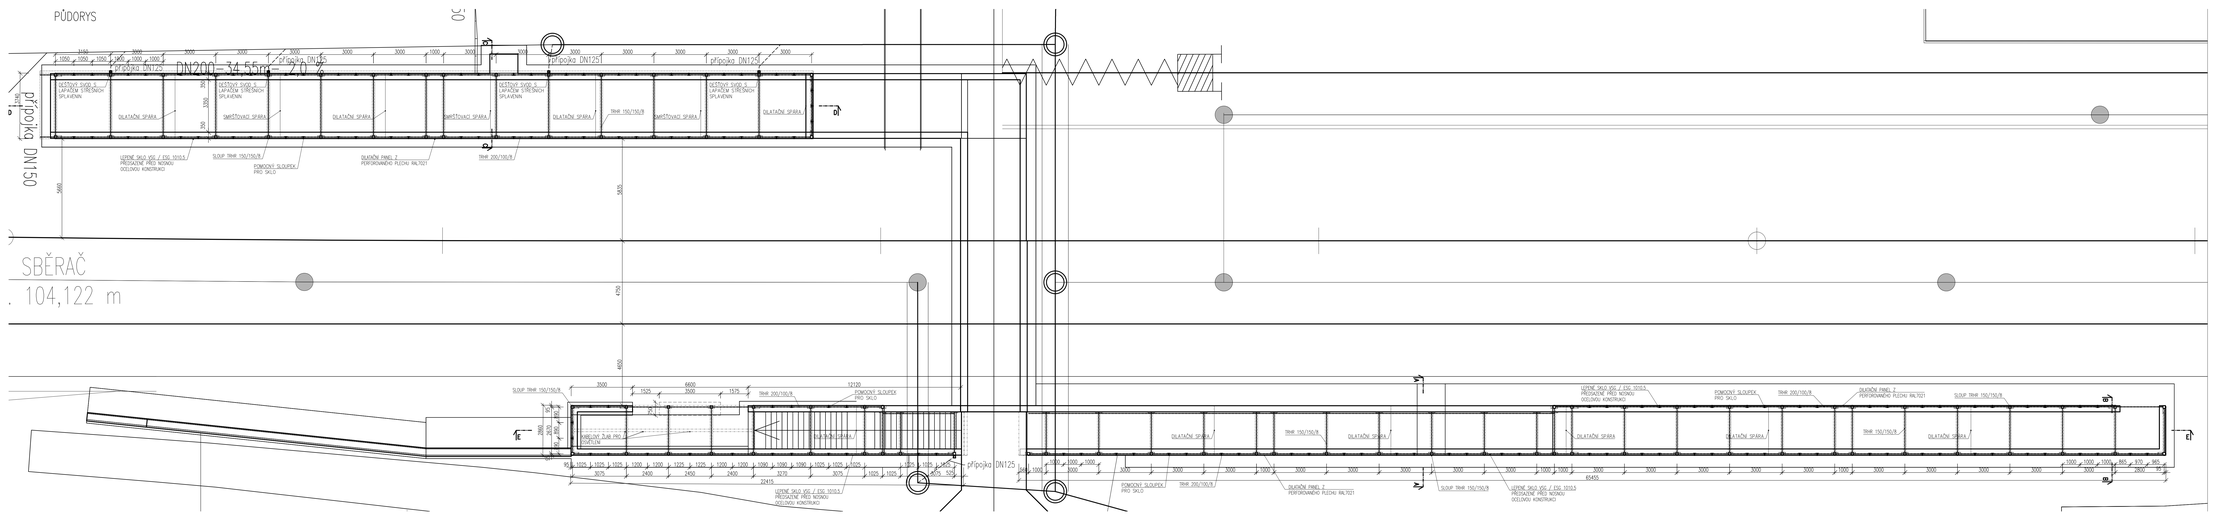
PŮDORYS
přípojka DN125
přípojka DN150
přípojka DN125 DN200 - 24,55m - 27,0 %
přípojka DN125
přípojka DN125
přípojka DN125