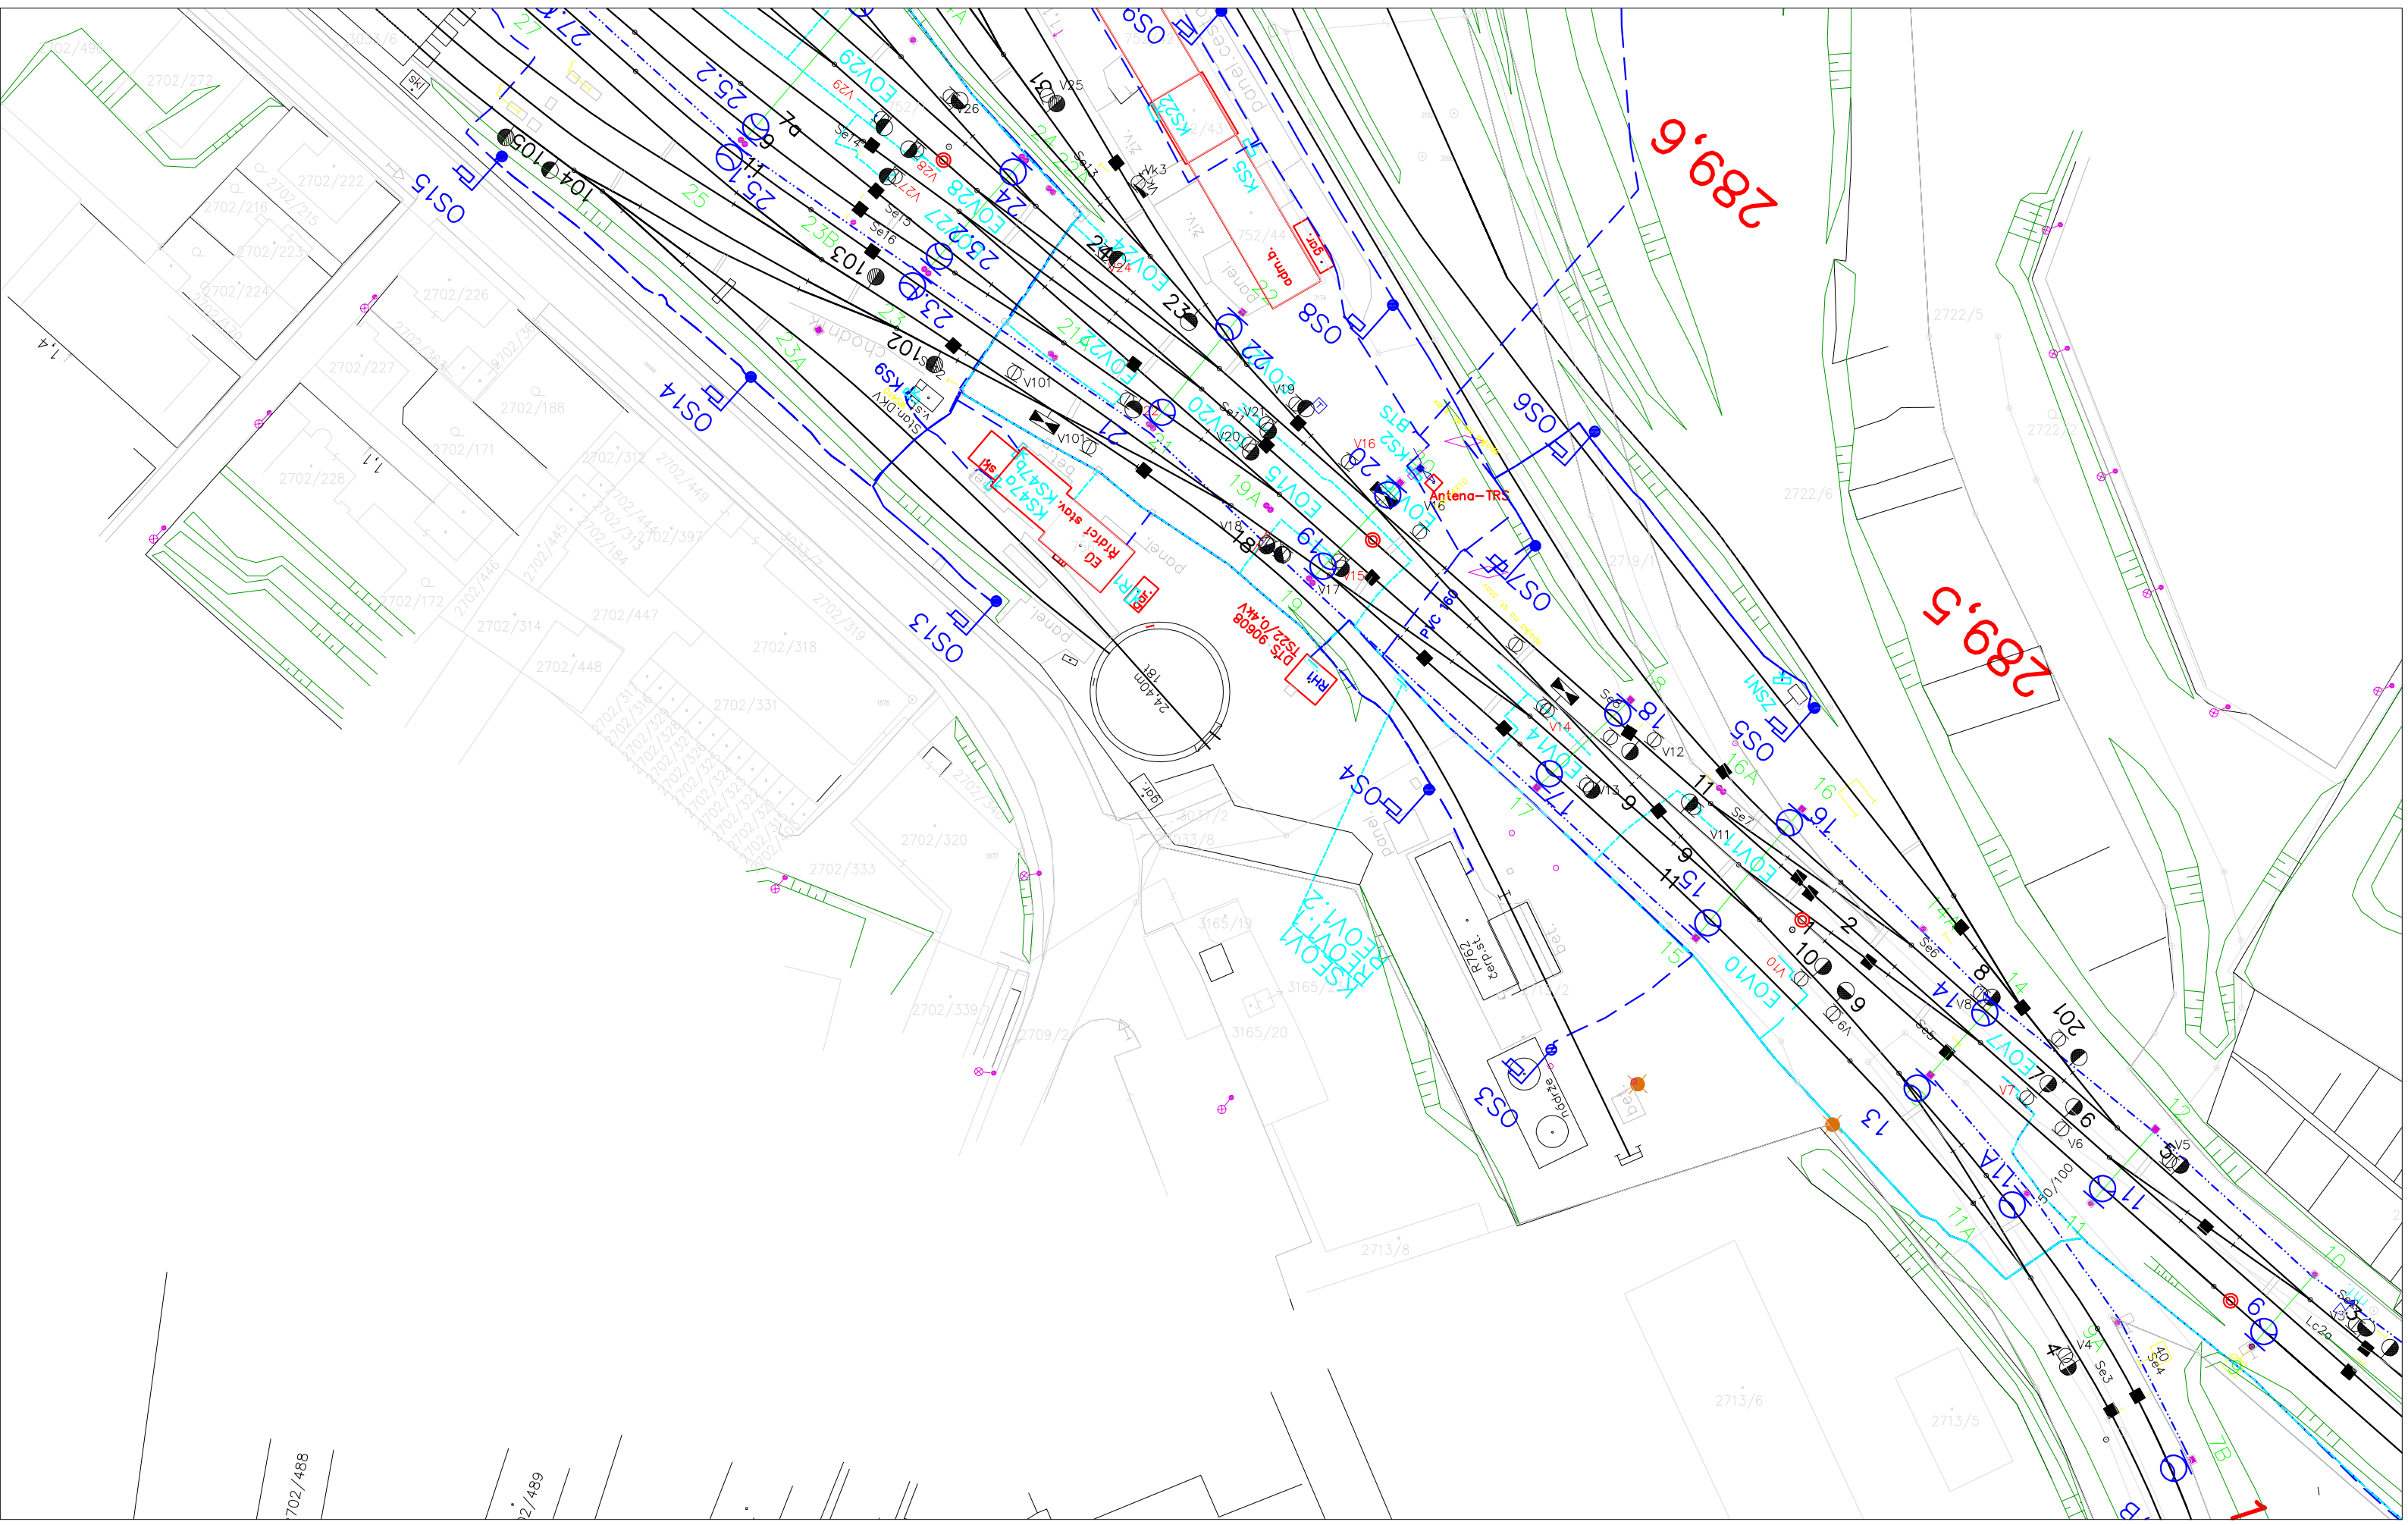

LEGENDA:

Kabel nn ve správě OŘ SEE Ostrava

Kabel vn ve správě OŘ SEE Ostrava

Závěsný kabel nn ve správě OŘ SEE Ostrava

Zařízení CPS

DATUM: 08/2021

28 Venkovní osvětlení na trakční podpěře

OS15 Stožár JŽ 14m osazený atypickým výložníkem pro silniční svítidlo

RS02 O.V. OSVĚTLOVACÍ VĚŽ 25m