SITUACE
ŽST Hodonice
varianta 3 a 5
1:1000

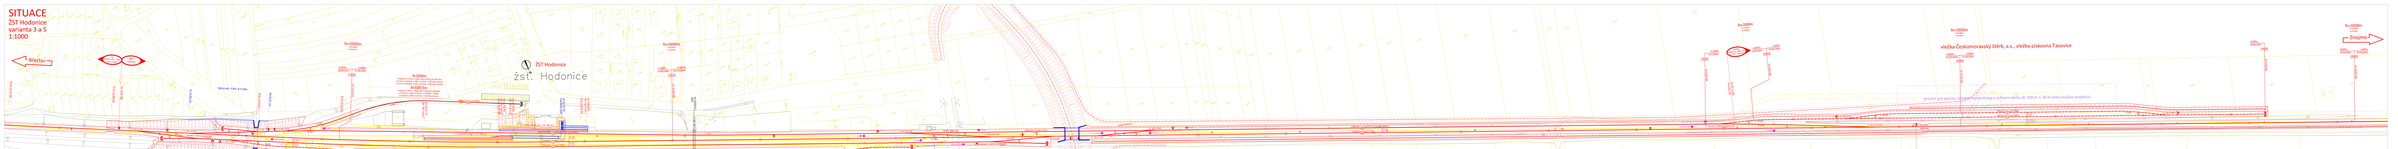
1 Břeclav
R=1000m
R=1000m
R=1000m