



ŘEZY A-C 1:100


směr pohledu do dvorany

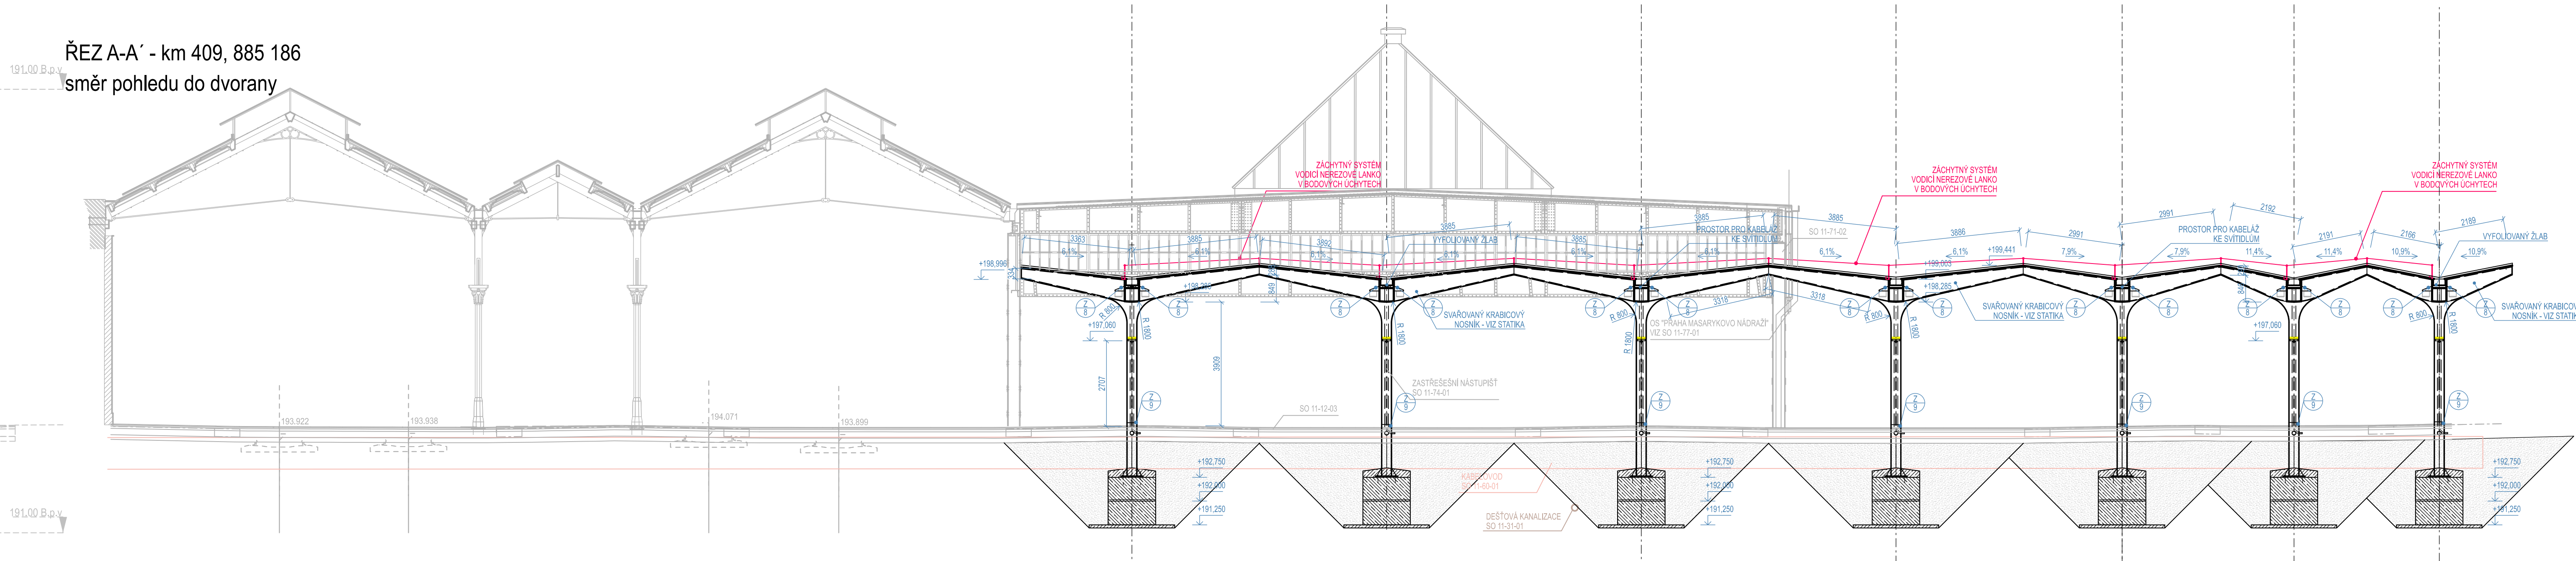

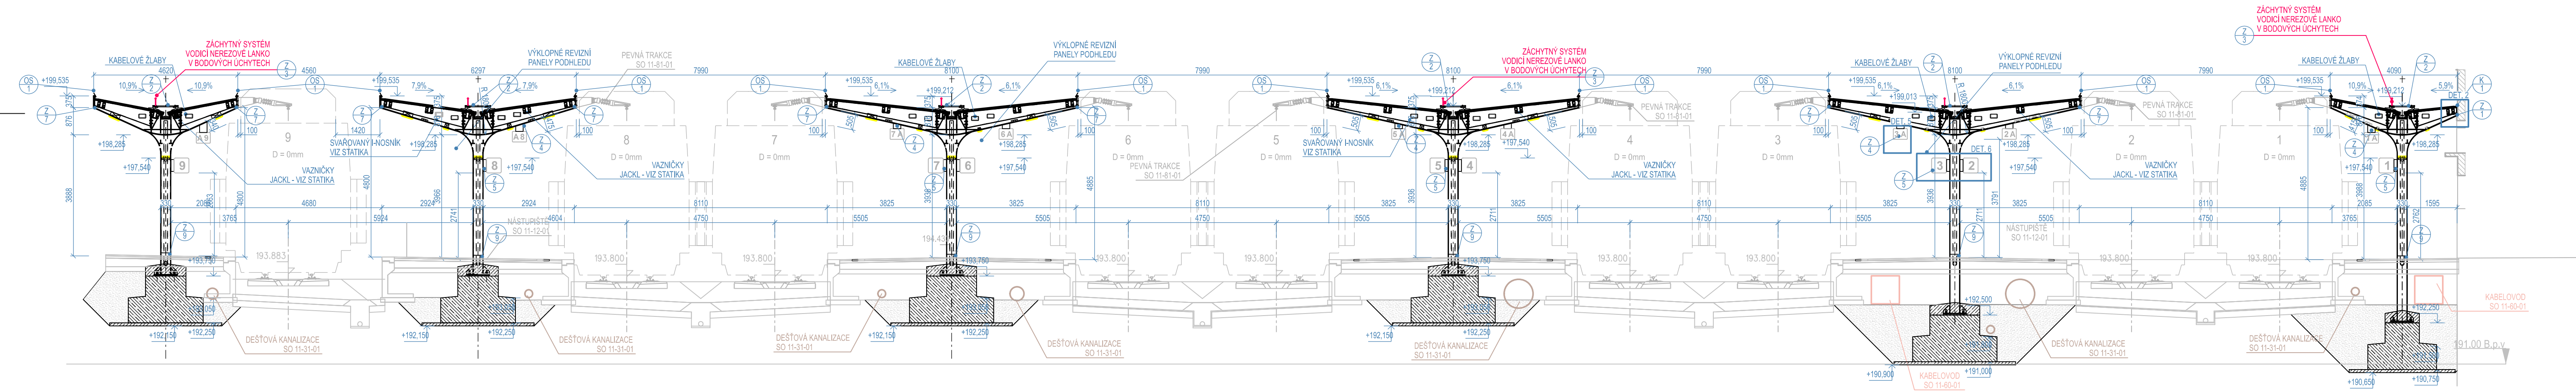




směr pohledu z dvorany

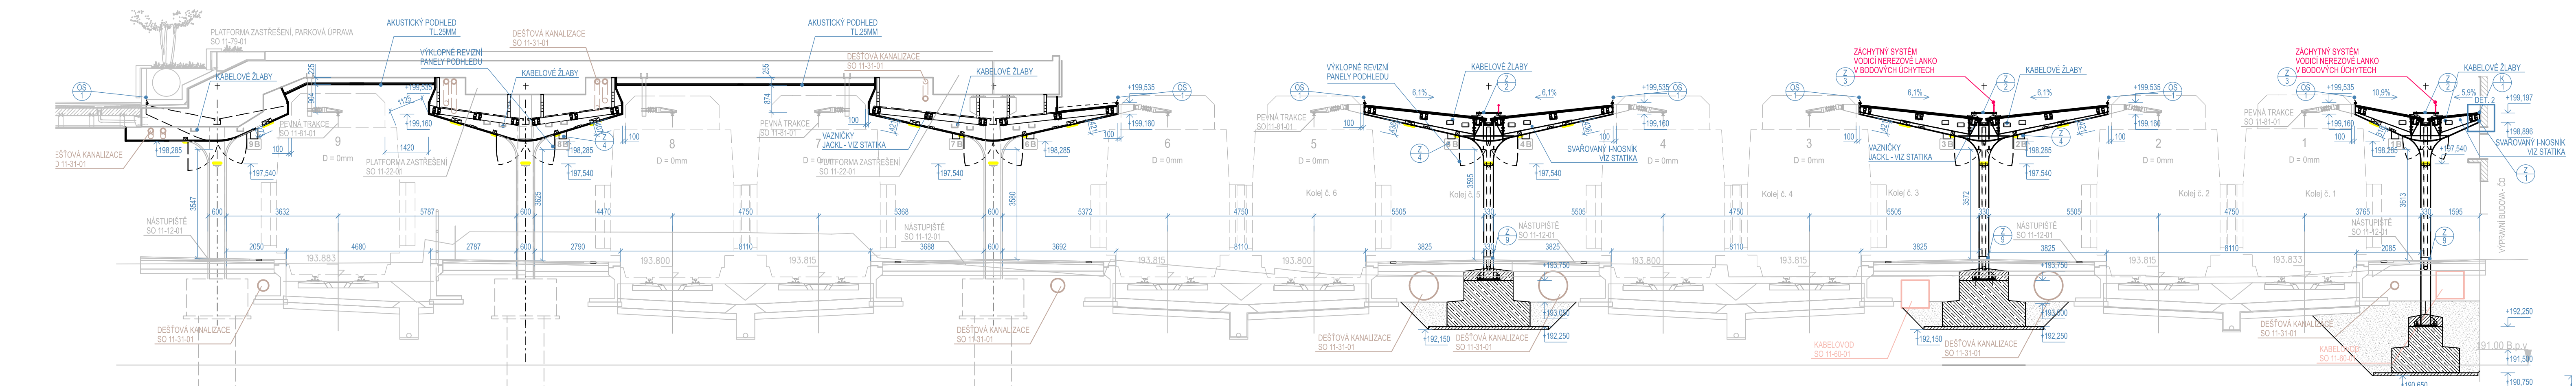


směr pohledu z dvorany



LEGENDA:

- | | |
|---|---|
|  | NAVRHOVÉ KONSTRUKCE |
|  | NAVRHOVÉ KONSTRUKCE
ZACHYTNY SYSTÉM |
|  | SOUVISEJÍCÍ STAVEBNÍ OBJEKTY A PROVOZNÍ SOUBORY
KANALIZACE |
|  | SOUVISEJÍCÍ STAVEBNÍ OBJEKTY A PROVOZNÍ SOUBORY
KABELOVOD |
|  | SOUVISEJÍCÍ STAVEBNÍ OBJEKTY A PROVOZNÍ SOUBORY
OSTATNÍ |

PRINCIP ŘEŠENÍ OCHRANY PROTI BLUDNÝM PROUDŮM

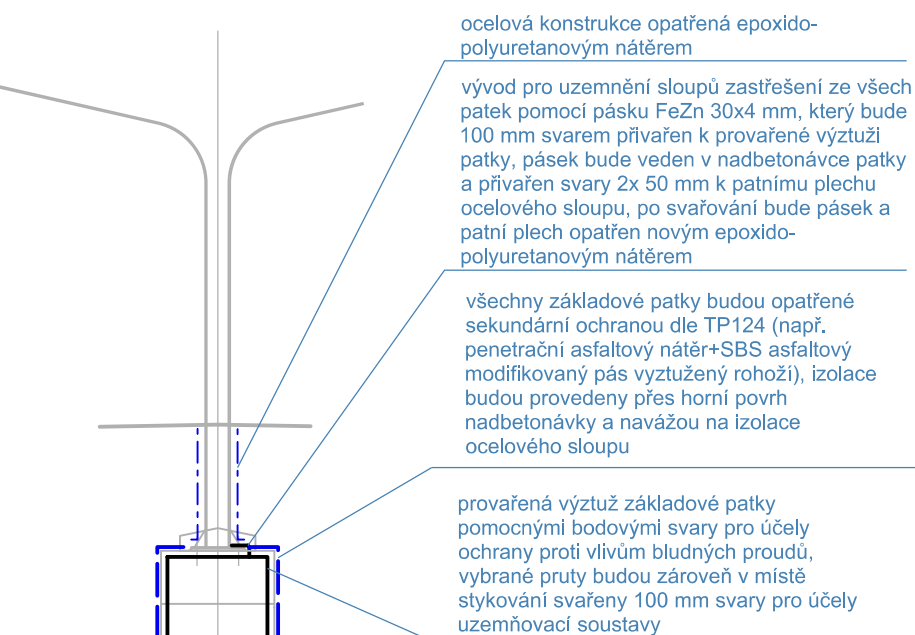


**Spolufinancováno
Evropskou unií**

Projekt „Studie pro vybrané úseky železniční trati Praha - letiště Václava Havla“
je spolufinancovaný EU z programu Nástroj pro propojení Evropy (CEF)

Za tuto publikaci odpovídá pouze její autor. Evropská unie nenese odpovědnost za jakékoli využití informací v ní obsažených.

Paré:

Razítko oprávněné osoby:

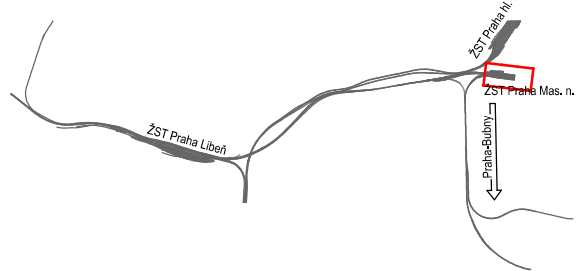

Podpis:			Datum:
Revize:	Datum:	Popis:	Kontroloval:
001	31.12.2022	Definitivní odevzdání dokumentace	Jaroslav Soumar
000	30.10.2022	Dokumentace po připomínkách	Jaroslav Soumar

Stavebník / investor:	Správa železnic, státní organizace	 SPRÁVA ŽELEZNIC
Adresa:	Dlážděná 1003/7, 110 00 Praha 1	
Zástupce investora:	Stavební správa západ	
Adresa:	Ke Štvanici 656/3, 186 00 Praha 8-Karlín	

Zhotovitel díla:	Účastníci Společnosti "SP + SEU, Masarykovo nádraží, PDPS, BIM"		
Adresa:	Olšanská 2643/1a, 130 00 Praha 3 - Žitkov		
Kontakt:	T: +420 267 094 111 E: praha@sudop.cz		
Zhotovitel částí / objektů:	SUDOP PRAHA a.s.		
Adresa:	Olšanská 2643/1a, 130 00 Praha 3 - Žitkov		
Kontakt:	T: +420 267 094 111 E: praha@sudop.cz		
Hlavní projektant (HP):	Ing. arch. David Šabata	Specialista:	Ing. arch. Jiří Matoušek

Název stavby / akce:	Modernizace a dostavba ŽST Párasanykové nádraží		Označení (B-kód):	S631500649
Název části:	Zastřešení nástupišť, přístřešky na nástupišti	Označení části:	D.2.2.02.020	
Název objektu/úseku/celku:	ŽST Párasanykové nádraží, zastřešení nástupišť	Celoobjektový / komplexní:	SO 11-74-01.01	
Název přílohy:	Ařitektonické stavební řešení	Číslo přílohy:	2 - 006	
Název dílu části projektu:	Ingy A-C	Mřížkový plán:	1:1500	
Průběhové profilování:	Zpracovával přílohu	Fórmát:	10x A4	
Ing. arch. Jiří Mišák	Ingy arch. Jiří Mišák	Tisk:	1:1500	
Kraj:	Katastrální území:	Podpis:	11.12.2022	
Nové Město (72715)	Párasanykové nádraží	Střed:	11.12.2022	

DOKUMENT LZE UŽÍVAT POUZE VE SMYSLU PŘÍSLUŠNÉ SMLOUVY O CÍLO. ŽÁDNÁ JEHO ČÁST NEMŮŽE BÝT DLE ZÁKONA č. 121/2000 Sb. KOPÍROVÁNA NEBO JINÝM ZPŮSOBEM ROZŠÍŘOVÁNA. BEZ SOUHLASU SUDOP PRAHA a.s.