


MODERNIZACE A DOSTAVBA ŽST MASARYKOVO NÁDRAŽÍ
SO 11-74-02 - ŽST Praha Masarykovo nádr., zastřešení nástupišť
Situace 1:500

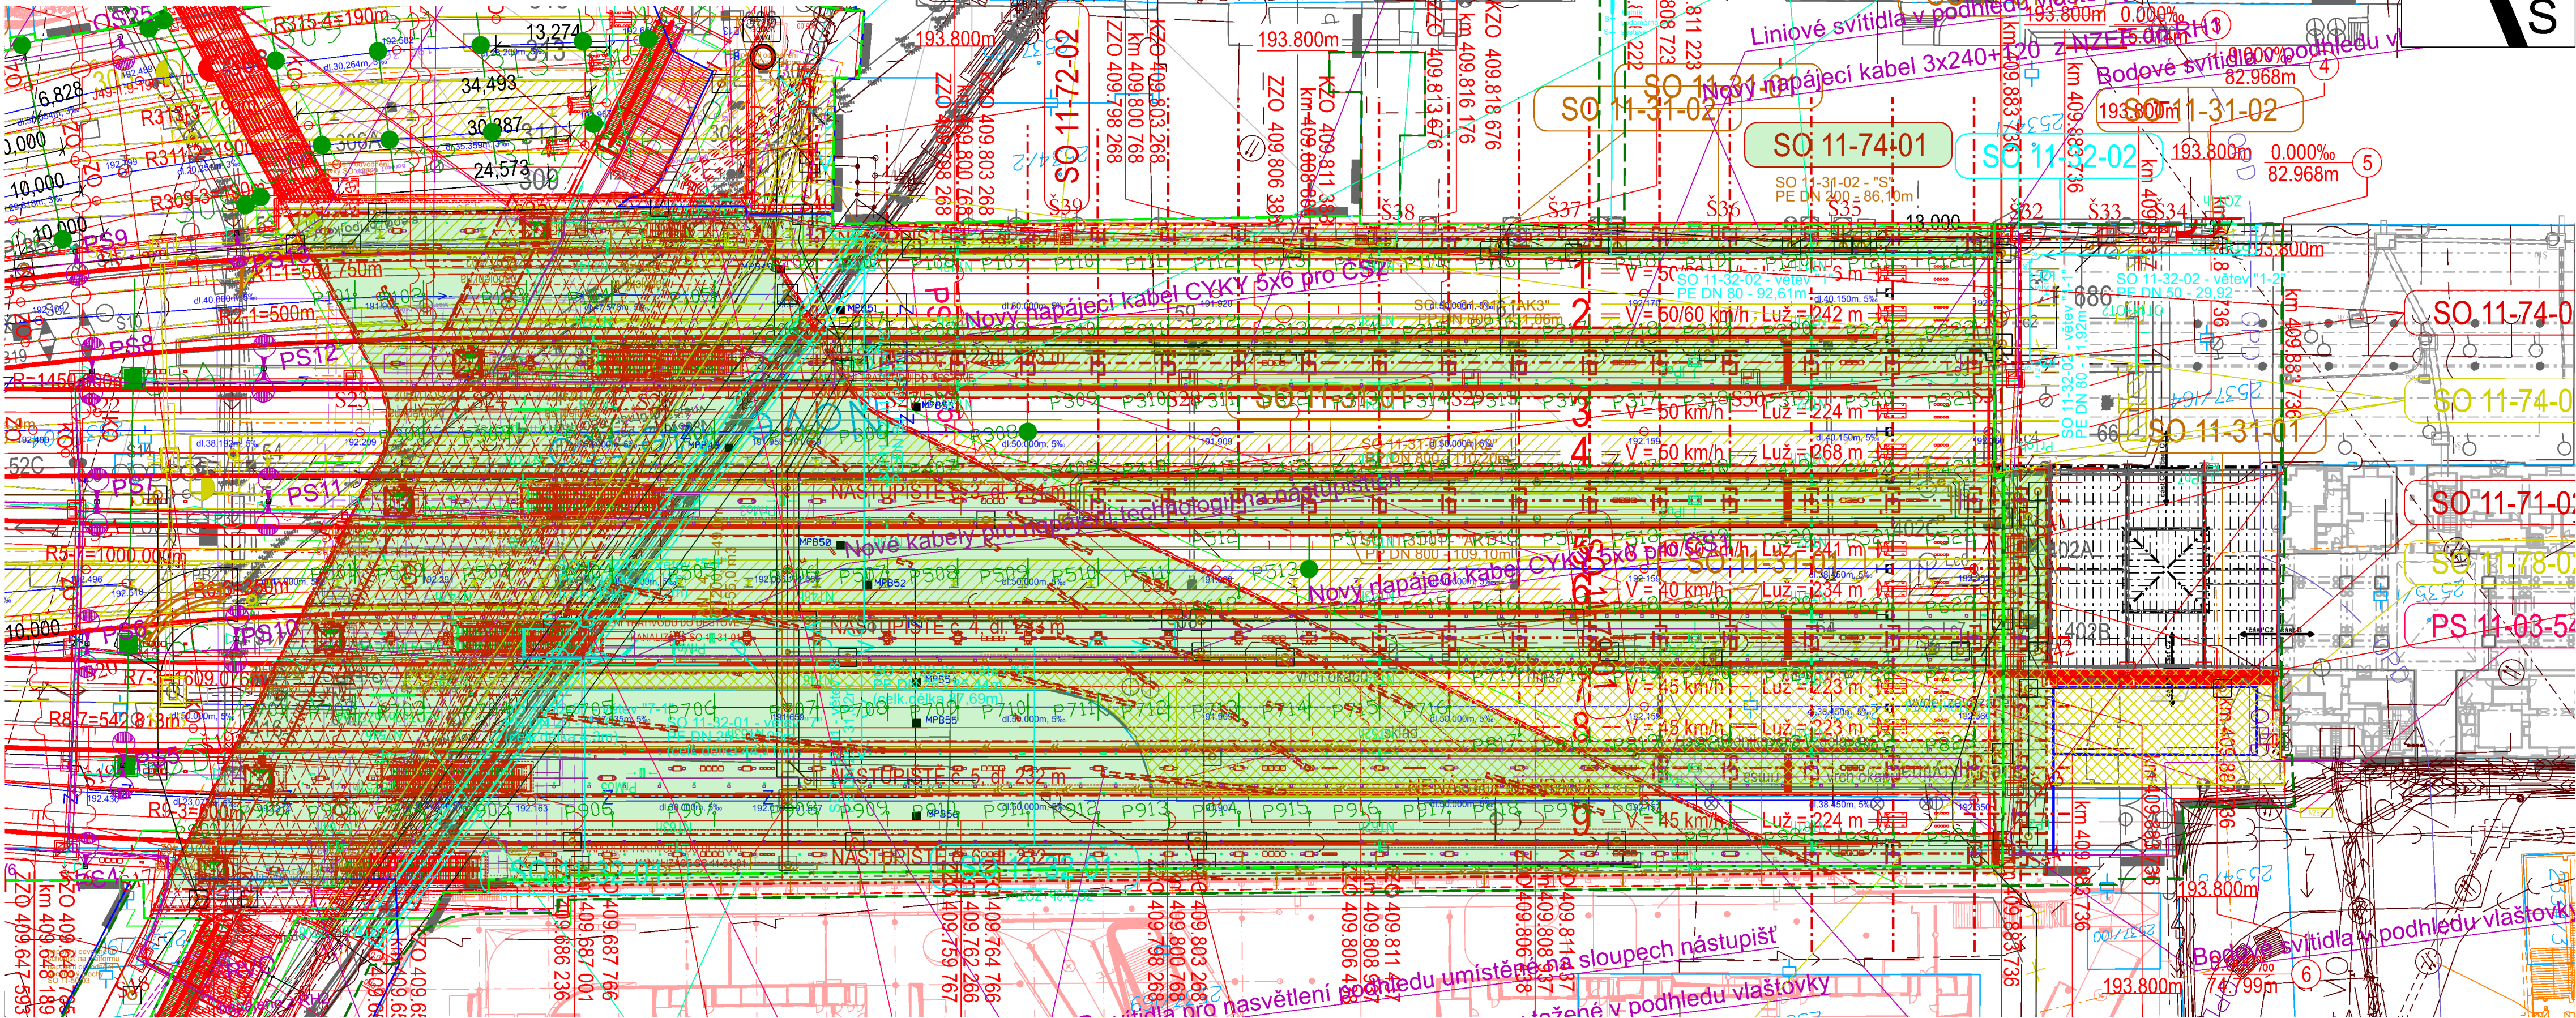

LEGENDA:

- SO 11-74-01 řešený stavební objekt
- nový stav
- demontáž
- obvod stavby (dráha a trvalé zábery)
- obvod stavby (dočasné zábery)
- obvod stavby (zařazení kabelů - stávající trasa)
- památková rezervace
- památková rezervace - ochranné pásmo
- památková zóna
- stávající stav
- stávající stav - metro
- stávající síť
- katastr nemovitostí
- hranice městských částí
- stávající obvod dráhy (dle KN)
- stávající ochranné pásmo dráhy (dle KN a stáv. kolejí)
- nové ochranné pásmo dráhy (kde není shodné se stávajícím)
- sčítací vedení
- vodovod
- kanalizace
- silnoproud
- plynovod
- z zabezpečovací zařízení
- plocha zařízení staveniště
- příjezd na stavbu
- historické hrady
- stálý úkryt

Související stavby:

- CBD1 a 4 = Prague CBD, etapa 1 a 4 (Penta)
- MZE = Muzeum železnice a elektrotechniky NTM (NTM)
- VLEČKA = vlečka pro zásobování stavby
- OptiHyb = opravy křižovatky Opletalova x Hyberská




Projekt „Studie pro vybrané úseky železniční trati Praha - letiště Václava Havla“
je spolufinancovaný EU z programu Nástroj pro propojení Evropy (CEF)

Za tuto publikaci odpovídá pouze její autor. Evropská unie nenese odpovědnost za jakékoli využití informací v ní obsažených.

Paré:

Orientační schéma:

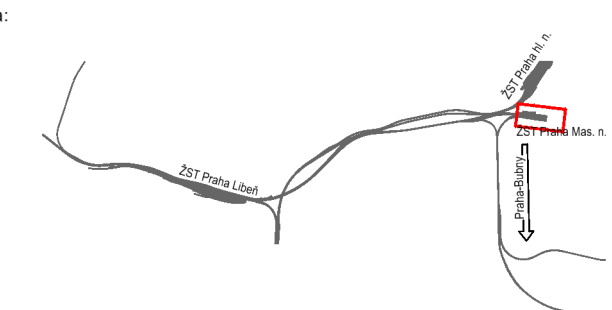

Razítko oprávněné osoby:

Revize:	Datum:	Popis:	Kontrolovat:
001	31.12.2022	Definitivní odevzdání dokumentace	Jaroslav Soumar
000	30.10.2022	Dokumentace po připomínkách	Jaroslav Soumar

Stavebník / investor:	Správa železnic, státní organizace
Adresa:	Dřazdéná 1003/7, 110 00 Praha 1
Zástupce investora:	Stavební správa západ
Adresa:	Ke Stánici 656/3, 186 00 Praha 8-Karlín



Zhotovitel díla:	Účastníci Společnosti "SP + SEU Masarykovo nádraží PDPS, BIM"
Adresa:	Olšanská 2643/1a, 130 00 Praha 3 - Žižkov
Kontakt:	T: +420 267 094 111 E: praha@sudop.cz
Zhotovitel části / objektu:	SUDOP PRAHA a.s.
Adresa:	Olšanská 2643/1a, 130 00 Praha 3 - Žižkov
Kontakt:	T: +420 267 094 111 E: praha@sudop.cz
Hlavní projektant (HIP):	Ing. arch. David Šabata
Specialista:	Ing. arch. Jiří Mašek



Název stavby / akce:	Modernizace a dostavba ŽST Praha Masarykovo nádraží	Označení (S-kód):	S631500649
Název části:	Zastřešení nástupišť, přístřešky na nástupištích	Zakázka:	20.309.230
Název objektu/díle části:	ŽST Praha Masarykovo nádraží, zastřešení nástupišť	Označení části:	D.2.2.02
Název přílohy:	Architektonicko stavební řešení	Číslo objektu / komplexu:	SO 11-74-01.01
Název díle části přílohy:	Situace	Číslo přílohy:	2 . 001
Odpovědný projektant:	Zpracovatel přílohy:	Stupeň dokumentace:	PDPS
Ing. arch. Jiří Mašek	Ing. arch. Jiří Mašek	Měřítko:	1:500
Kraj:	Katastrální území:	Formáty:	5x A4
Praha	Nové Město (727181)	TUDU:	1501 VA
Smluvní datum zpracování:	31.12.2022		
S-kód:	Stupeň dokumentace:	Číslo:	Objekt:
S 6 3 1 5 0 0 6 4 9	P D P S	0 2 2 0 2	S 0 1 1 1 7 4 0 1
			0 1 2 0 0 1 0 0 1

DOKUMENT LZE UŽÍVAT POUZE VE SMYSLU PŘÍSLUŠNÉ SMLOUVY O DÍLO. ŽÁDNÁ JEHO ČÁST NEMŮŽE BÝT DLE ZÁKONA Č. 121/2000 Sb. KOPÍROVÁNA NEBO JINYM ZPŮSOBEM ROZŠÍŘOVÁNA BEZ SOHLASU SUDOP PRAHA a.s.