




## POHLED VÝCHODNÍ

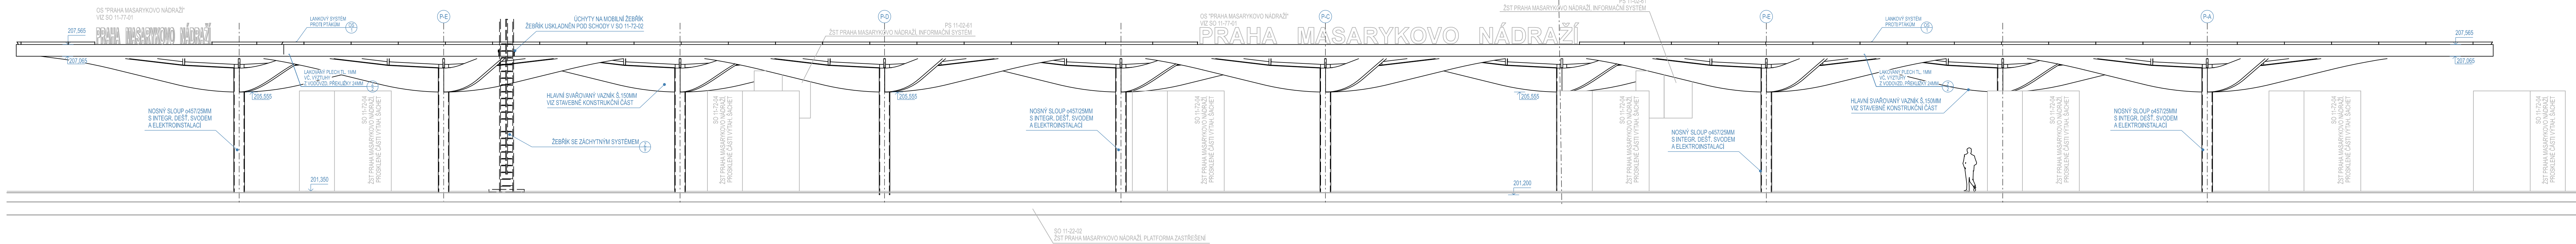


## POHLED JIŽNÍ

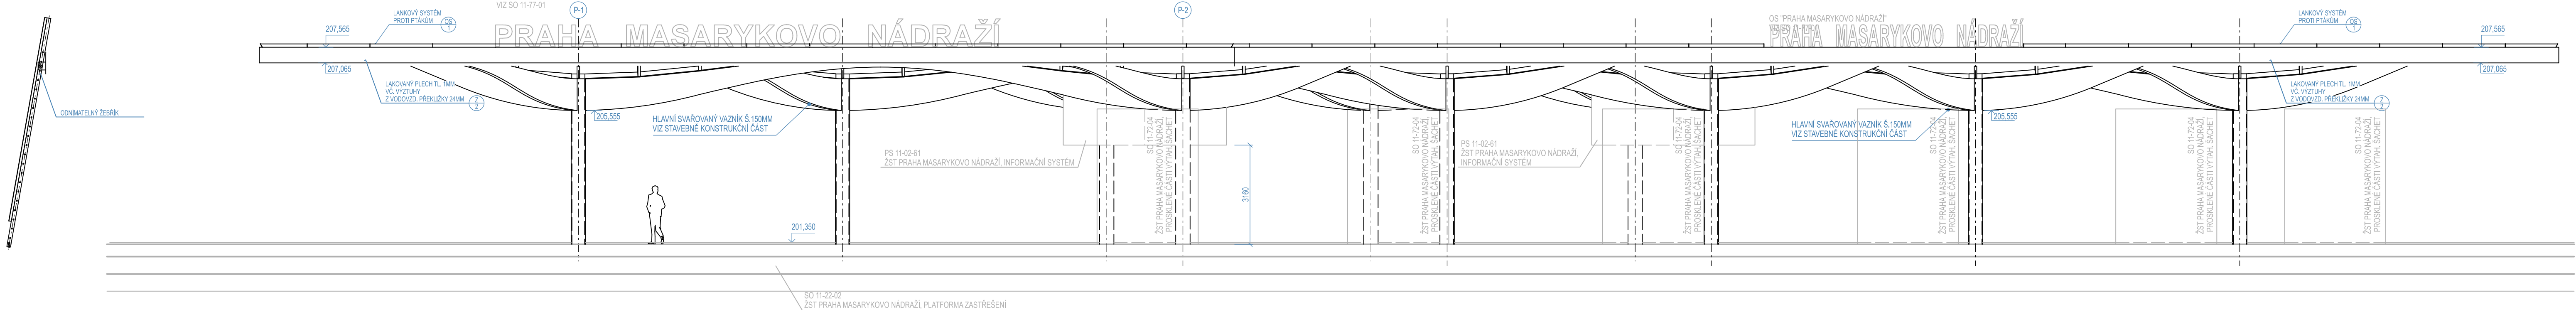

### POHLED ZÁPADNÍ

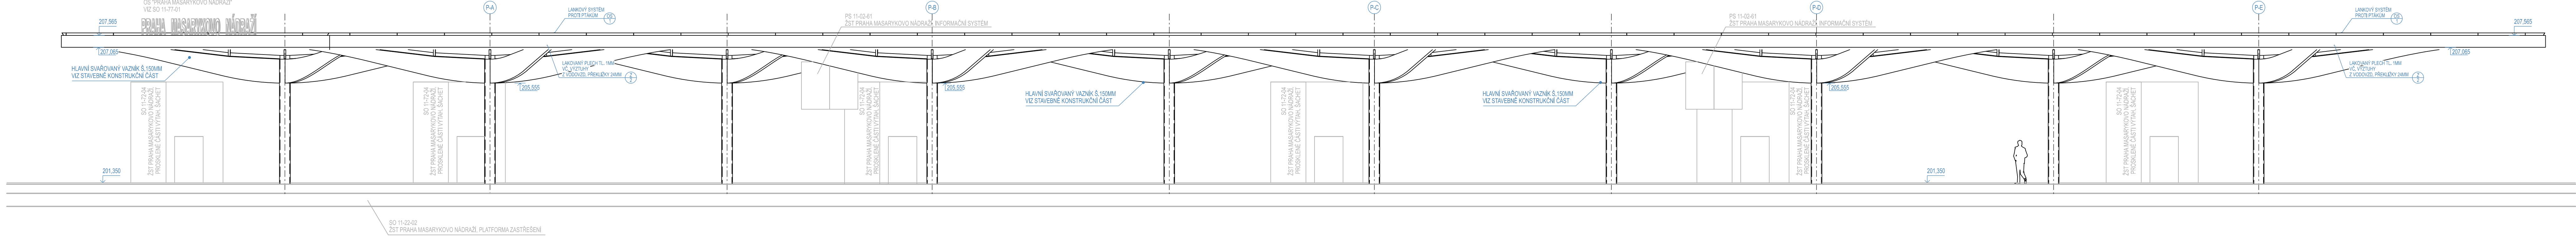

## POHLED SEVERNÍ

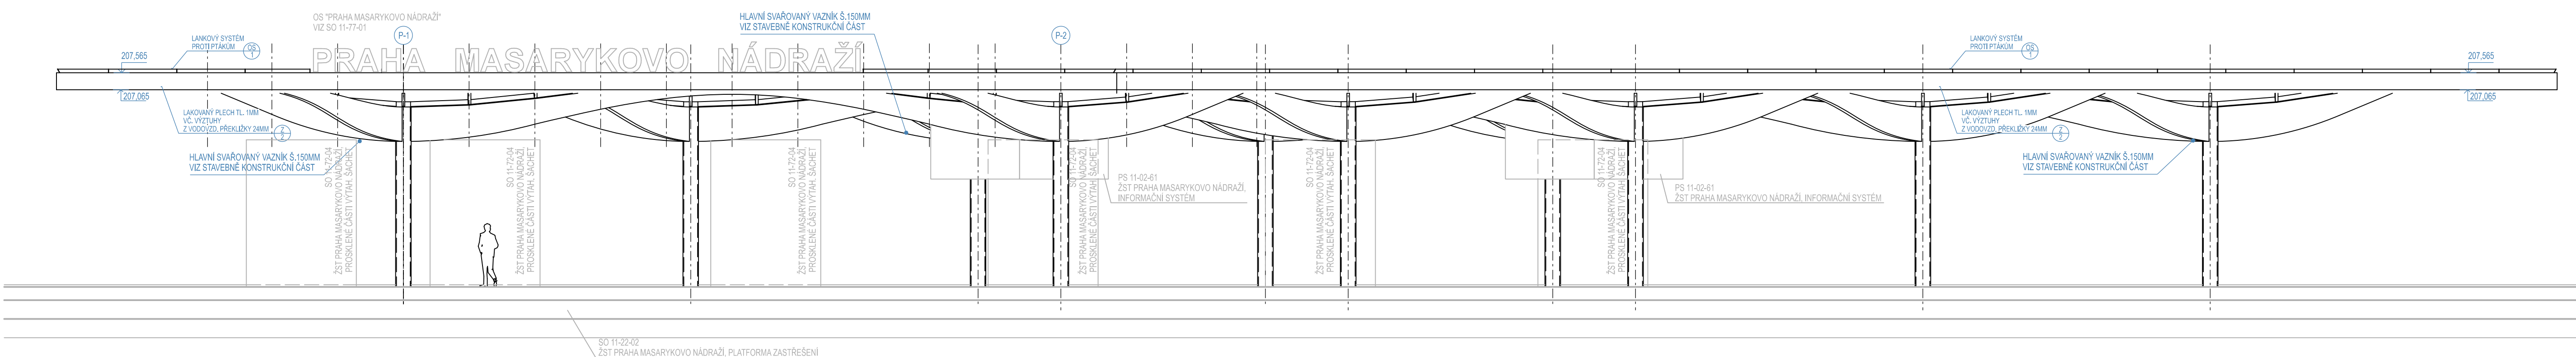


Projekt „Studie pro vybrané úseky železniční trati Praha - letiště Václava Havla“  
je spolufinancovaný EU z programu Nástroj pro propojení Evropy (CEF)  
Za tuto publikaci odpovídá pouze její autor. Evropská unie nenese odpovědnost za jakékoli využití informací v ní obsažených

Part 6:

Orientální schéma:

Razítka oprávněné osoby:

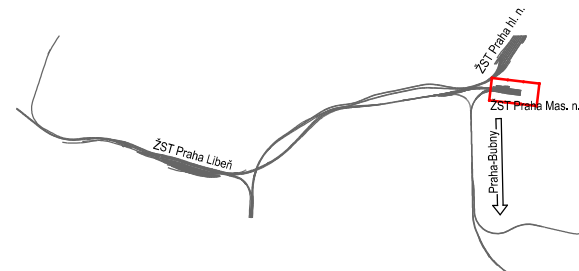

Revízie:	Datum:	Popis:	Kontroloval:
001	31.12.2022	Definítní odevzdání dokumentace	Jaroslav Soumar
000	30.10.2022	Dokumentace po připomínkách	Jaroslav Soumar

Stavěbní / Investor:		Správa železnic, státní organizace	
Adresa:		Ústecká 1003/7, 130 00 Praha 1	
Správce investice:		 <b>SPRÁVA ŽELEZNIC</b> Ústecká 1003/7, 130 00 Praha 1 tel. 226 565 672, 186 00 Praha 8-Karlín	
Zhotovitel dle dle objemu:		<b>SUPOP PRAHA a.s.</b> Ústecká 2045/1a, 130 00 Praha 3 - Žitovč Tel.: +202 267 004 111 E: <a href="mailto:z.hranek@supop.cz">z.hranek@supop.cz</a>	
Hlavní projektant (HP):		Ing. arch. David Šalata	Specialista: Ing. arch. Jiří Malák

<b>Název stavby / akce:</b>		<b>Modernizace a dostavba ŽST Praha Masarykovo nádraží</b>		<b>Oranžová (Předs):</b>	<b>SE31508649</b>
<b>Název čísl:</b>	Zastřešení nárožníků, přechody na nárožnících	<b>Oranžová čísl:</b>	<b>20.309.230</b>	<b>Zakázka:</b>	<b>20.309.230</b>
<b>Název objektu/úseku čísl:</b>	<b>ŽST Praha Masarykovo nádraží, platforma zastřešení, zastřešení vestibulu</b>	<b>Oranžová čísl:</b>	<b>D.2.2.02.02</b>	<b>Číslo objemu / komplexu:</b>	<b>SO 11-74-02.01.01</b>
<b>Název přílohy/úseku čísl přílohy:</b>	Architektonické stavby: řešení Příloha čísl přílohy:			<b>Číslo přílohy:</b>	<b>2, 005</b>
<b>Oslovení projektant:</b> Ing. arch. Jiří Malek	<b>Zpracovatel čísl:</b> Ing. arch. Jiří Malek	<b>Mařba:</b> 1:100		<b>Stupeň podrobnosti:</b>	<b>13.02.2023</b>
