

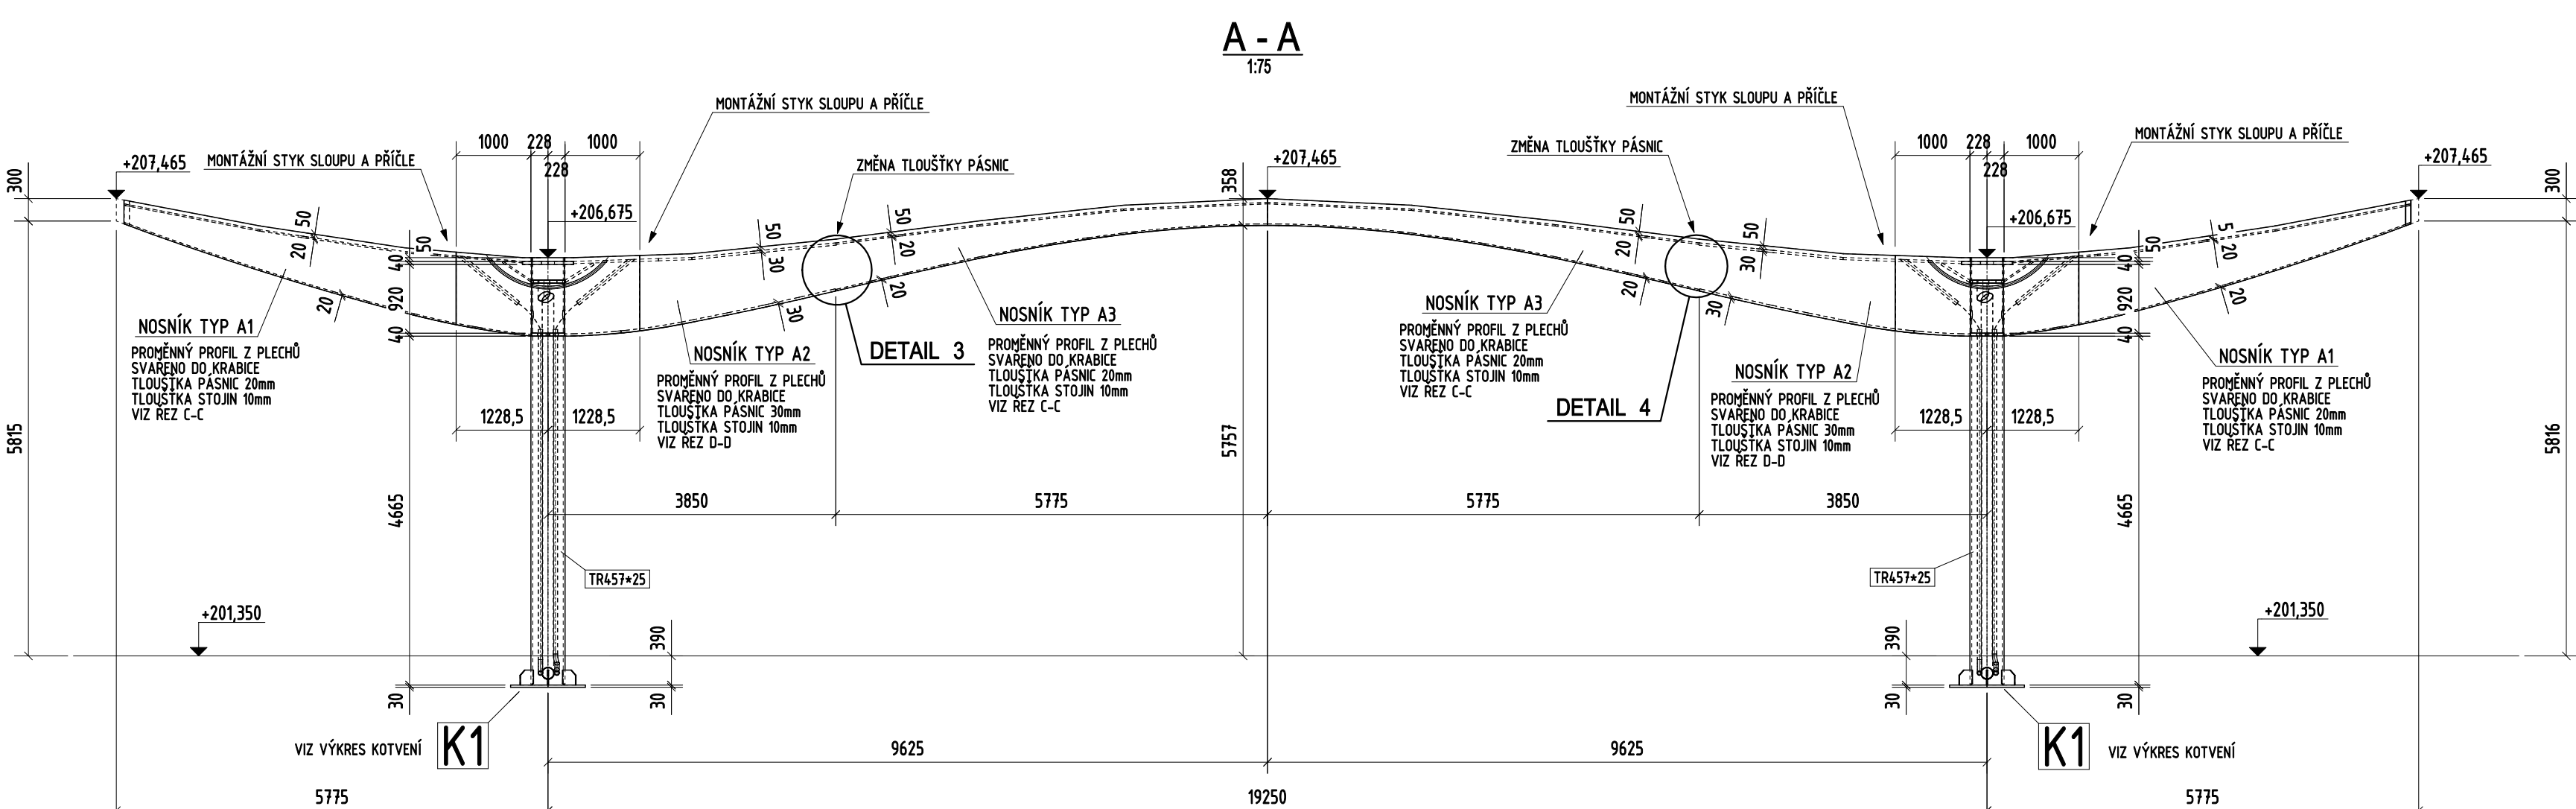
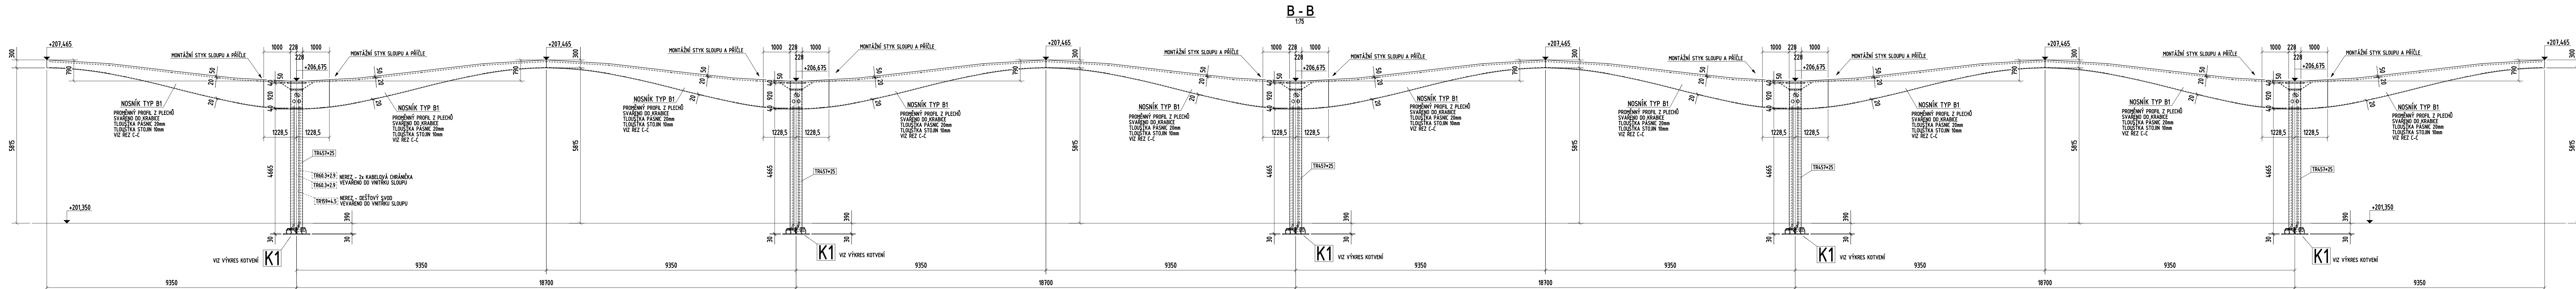



PÚDORYS ZASTŘEŠENÍ PLATFORMY

 


DETAIL 3

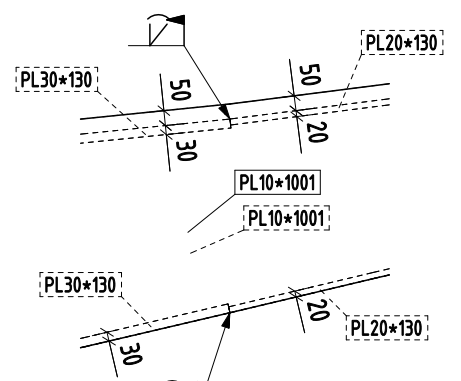

C - C

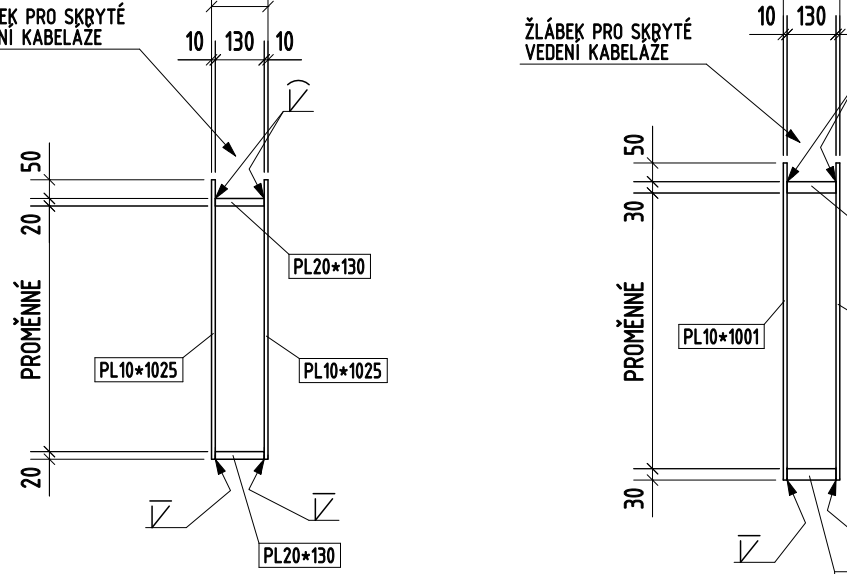


D - D

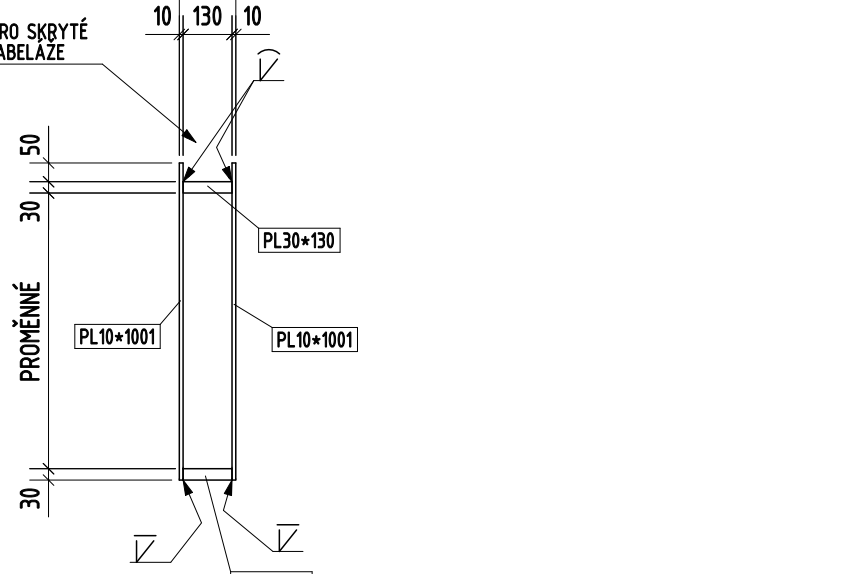

Spolufinancováno
Evropskou unií


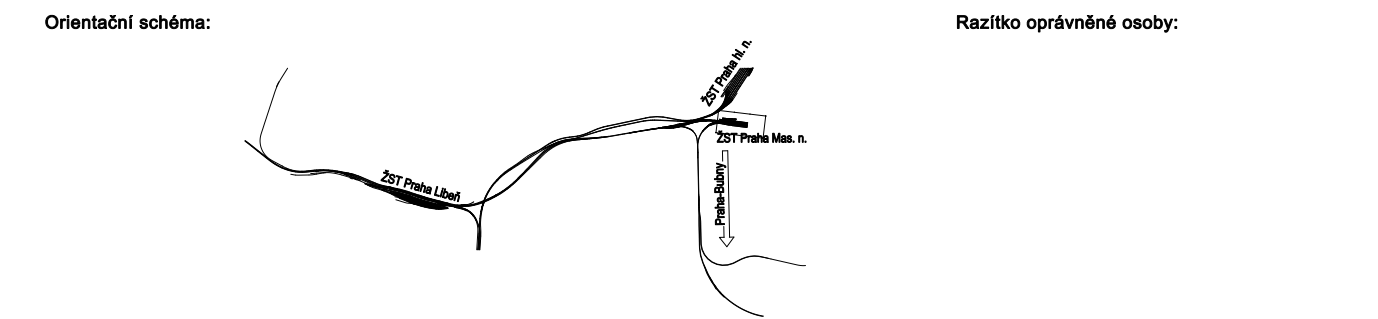

Revize	Datum	Proje	Proje	Datum
001	31.12.2022	Definitivní odvětvová dokumentace	Andr Proba	
002	31.12.2022	Dokumentace pro přípravu stavby	Andr Proba	

Stavba / Investor	Stavba / Investor	Stavba / Investor
