


MODERNIZACE A DOSTAVBA ŽST MASARYKOVO NÁDRAŽÍ


SO 11-74-02 - ŽST Praha Masarykovo nádraží, platforma zastřešení, zastřešení vestibulu

Řezy 1:100

ŘEZ I-I'

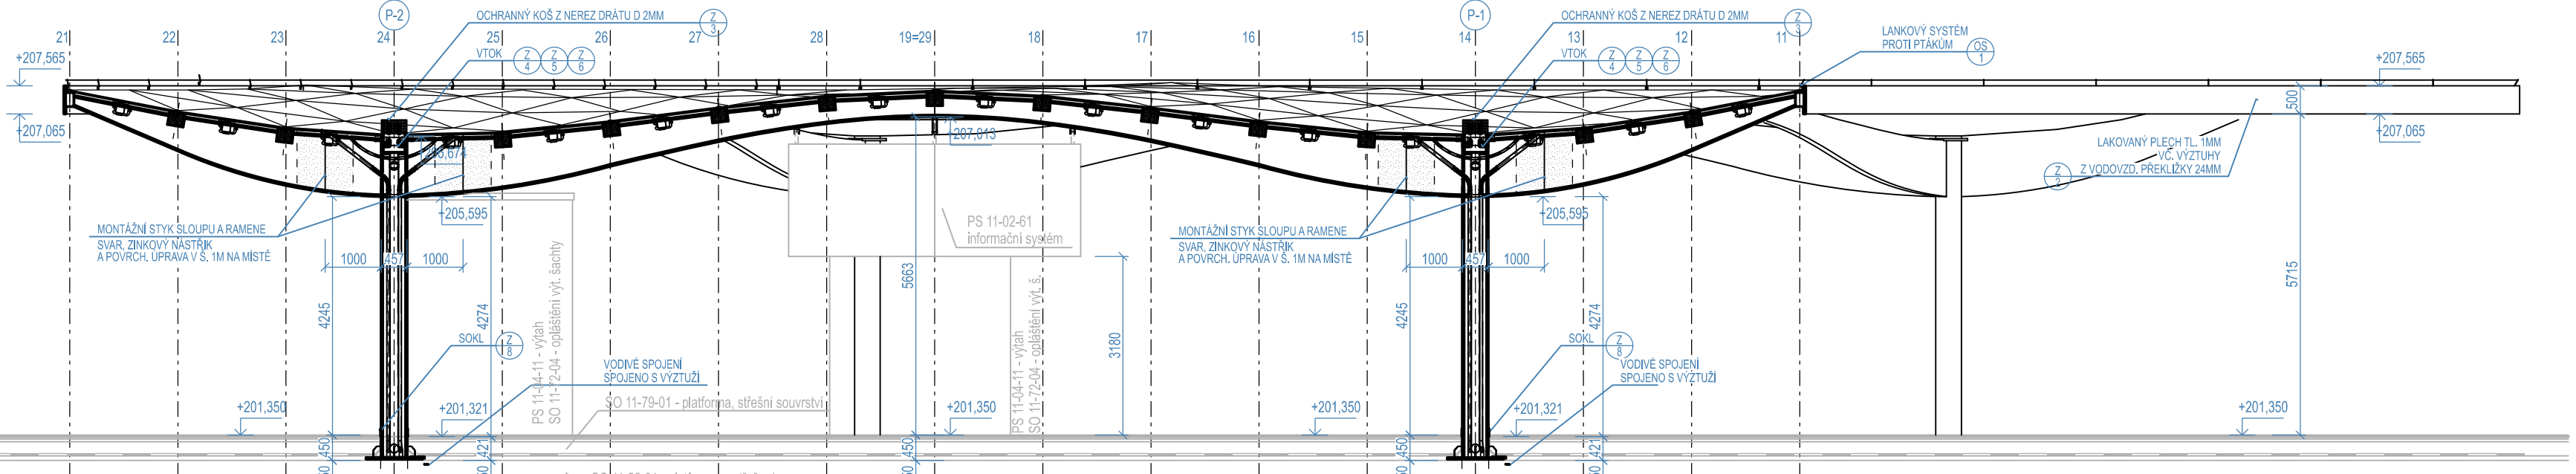


ŘEZ J-J'

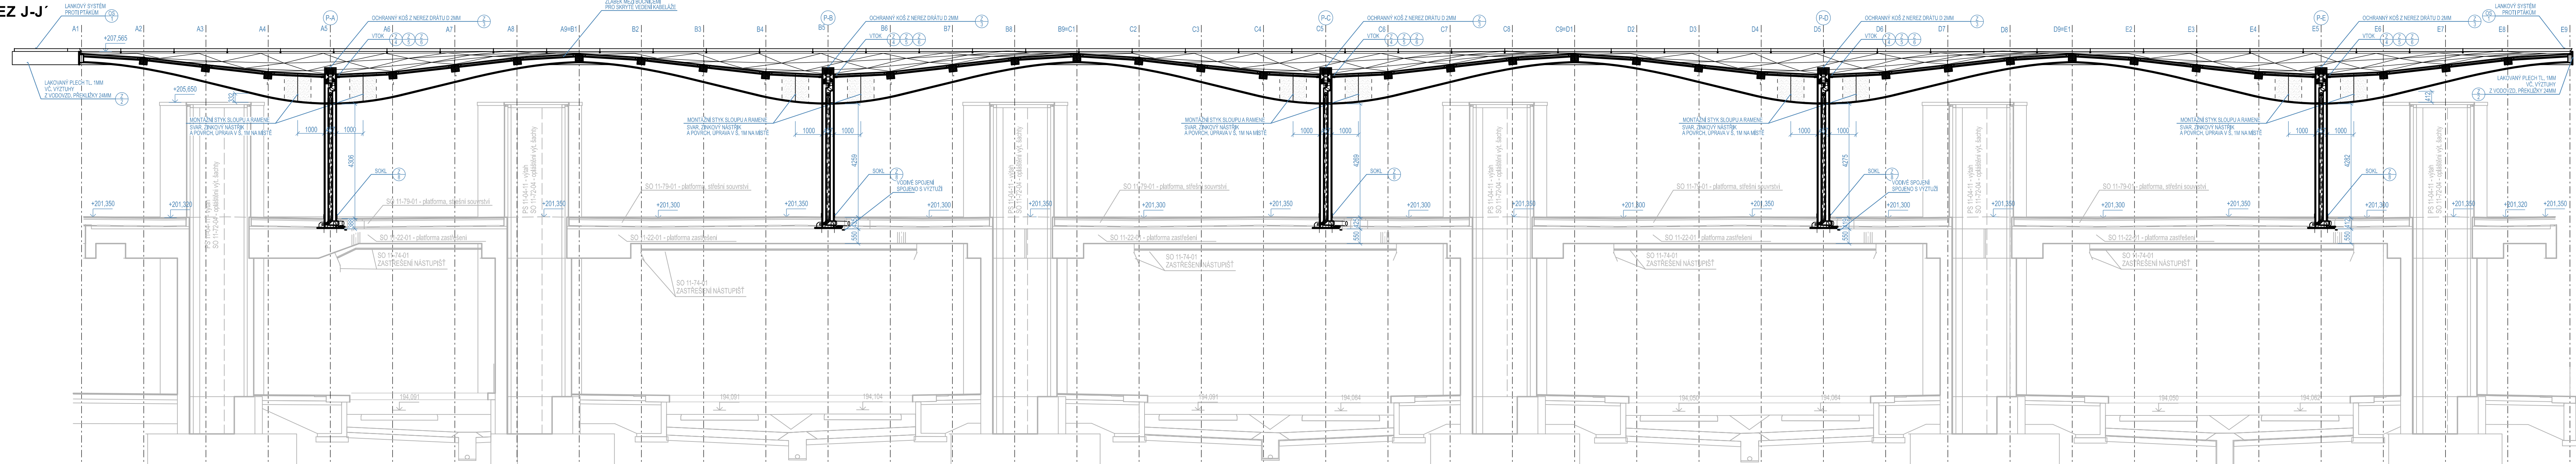

Projekt „Studie pro vybrané úseky železniční trati Praha - letiště Václava Havla“ je spolufinancovaný EU z programu Nástroj pro propojení Evropy (CEF).
Za tuto publikaci odpovídá pouze její autor. Evropská unie nenese odpovědnost za jakékoli využití informací v ní obsažených.

Paré:

Orientační schéma:

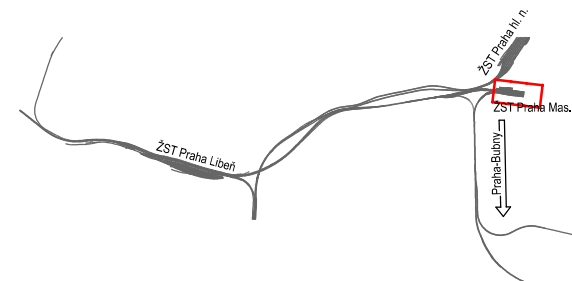

Razítko oprávněné osoby:

Revize:	Datum:	Popis:	Podpis:	Datum:
001	31.12.2022	Definitivní odevzdání dokumentace	Jaroslav Soumar	
000	30.10.2022	Dokumentace po připomínkách	Jaroslav Soumar	

Stavebník / Investor:	Správa železnic, státní organizace	
Adresa:	Dlážděná 1003/7, 110 00 Praha 1	
Zástupce investora:	Stavební správa západ	
Adresa:	Ke Štvanici 656/3, 186 00 Praha 8-Karlín	
Zhotovitel díla:	Účastníci Společnosti "SP + SEU_Masarykovo nádraží_PDPs, BIM"	
Adresa:	Olšanská 2643/1a, 130 00 Praha 3 - Žižkov	
Kontakt:	T: +420 267 094 111 E: praha@sudop.cz	
Zhotovitel části / objektu:	SUDOP PRAHA a.s.	
Adresa:	Olšanská 2643/1a, 130 00 Praha 3 - Žižkov	
Kontakt:	T: +420 267 094 111 E: praha@sudop.cz	
Hlavní projektant (HIP):	Ing. arch. David Šabata	Specialista: Ing. arch. Jiří Mašek

Název stavby / akce:	Modernizace a dostavba ŽST Praha Masarykovo nádraží	Označení (S-kód): S631500649
		Zakázka: 20.309.230
Název části:	Zastřešení nástupišť, přístřešky na nástupišťích	Označení části: D.2.2.02
Název objektu/dílní části:	ŽST Praha Masarykovo nádraží, platforma zastřešení, zastřešení vestibulu	Číslo objektu / komplexu: SO 11-74-02.01
Název přílohy:	Architektonicko-stavební řešení	Číslo přílohy: 2. 006
Název dílní části přílohy:	Řezy	
Odpovědný projektant:	Zpracovatel přílohy: Ing. arch. Jiří Mašek	Měřítko: 1:100
Ing. arch. Jiří Mašek		Formáty: 6x A4
Kraj:	Katastrální území: Nové Město (727181)	TUDU: 1501 VA
Praha		Smluvní datum zpracování: 31.12.2022
S-kód: S63131500649 Stupeň dokumentace: PDPs Číslo: 022022 SO: 117402 01 2 006 Revize: 001		
DOKUMENT LZE VYUŽÍVAT POUZE VE SMYSLU PŘEDLOŽENÉ SMLOUVY O DÍLO, JINAK JEHO ČÁST NEMŮŽE BÝT DLE ZÁKONA č.121/2000 Sb., KOPROVOVÁNÍ NEBO JINÝM ZPŮSOBEM ROZŠŘOVÁNA BEZ SOUHLASU SUDOP PRAHA a.s.		