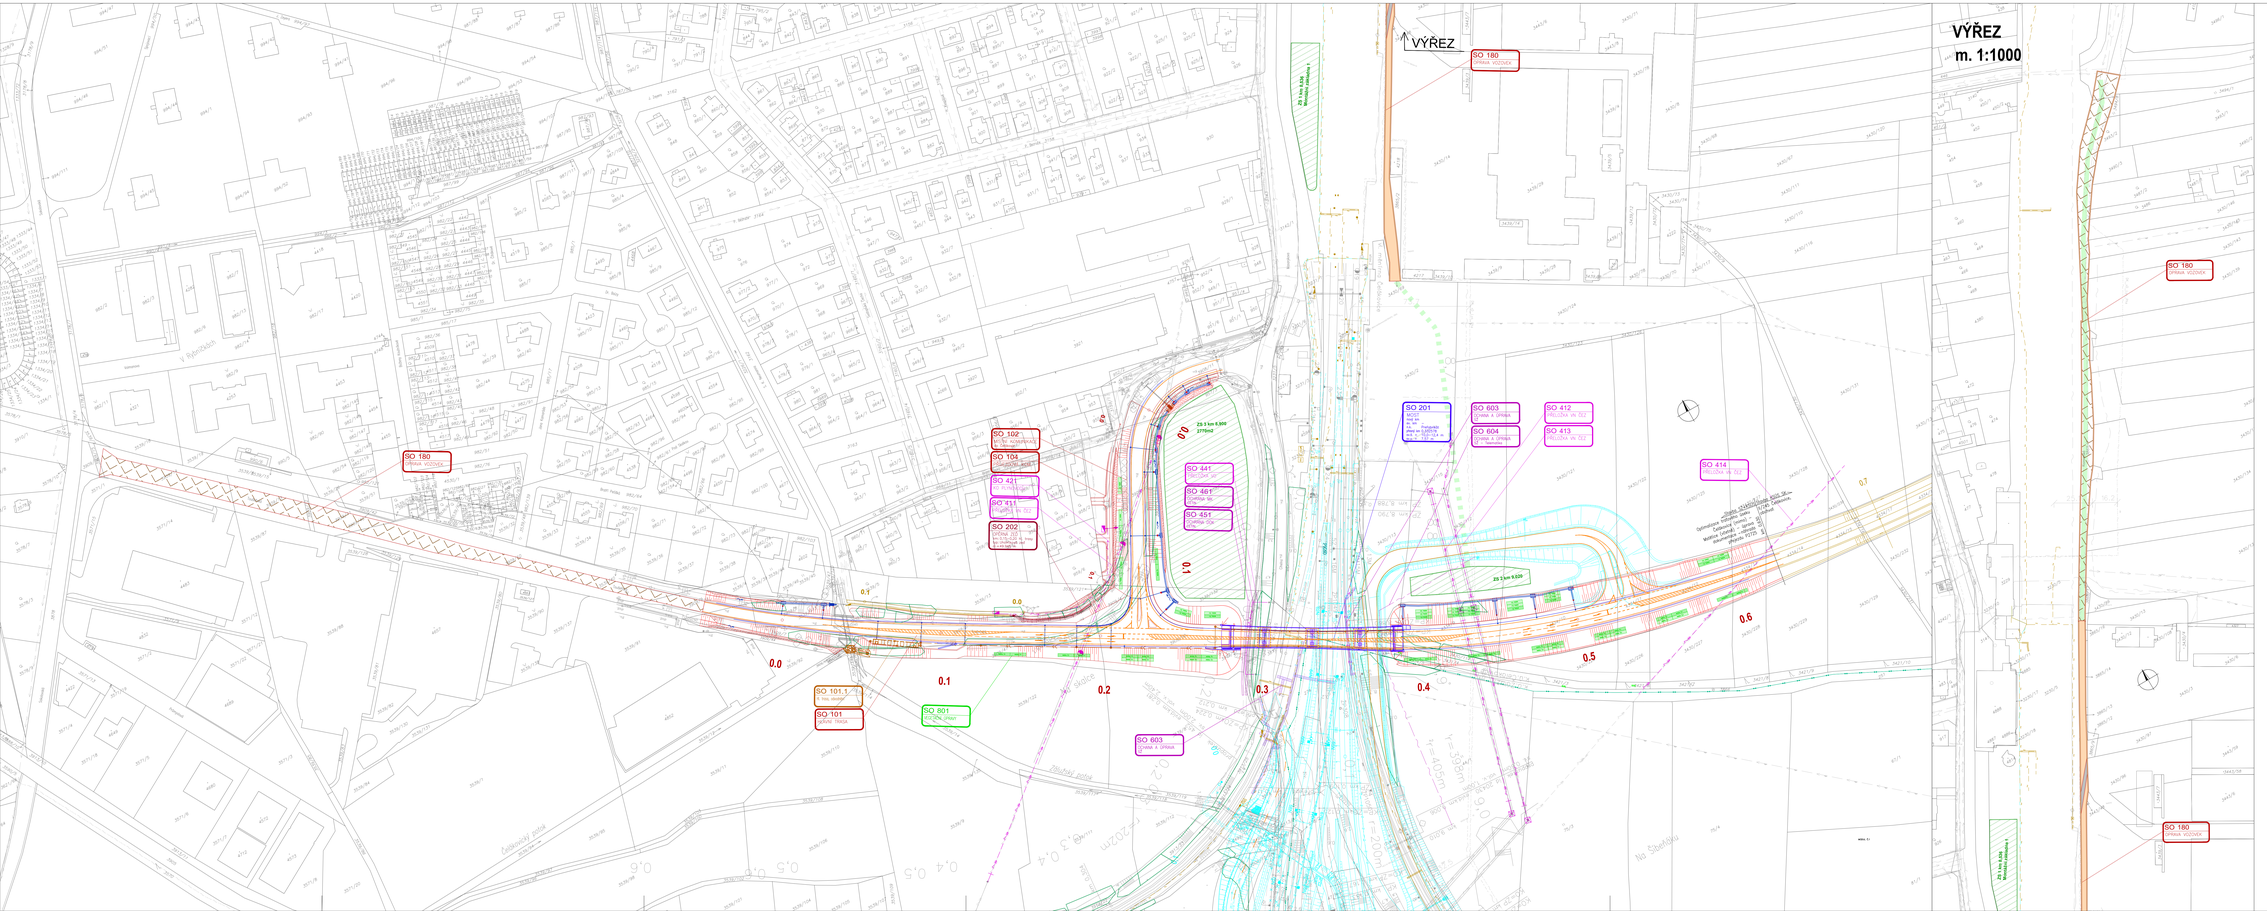
VÝŘEZ
SO 180
ÚPRAVA VODOTOKŮ
Z9 5 km 8,90
ZPŮSOB
SO 102
SO 104
SO 421
SO 411
SO 202
SO 441
SO 461
SO 451
SO 201
SO 603
SO 412
SO 604
SO 413
SO 414
SO 101.1
SO 101
SO 801
SO 603
Z9 5 km 9,020
Z9 5 km 8,80
Železniční stanice Čelákovice
Železniční zastávka Čelákovice
Čelákovský potok
Na Skalce
Na Skalce
Na Skalce