



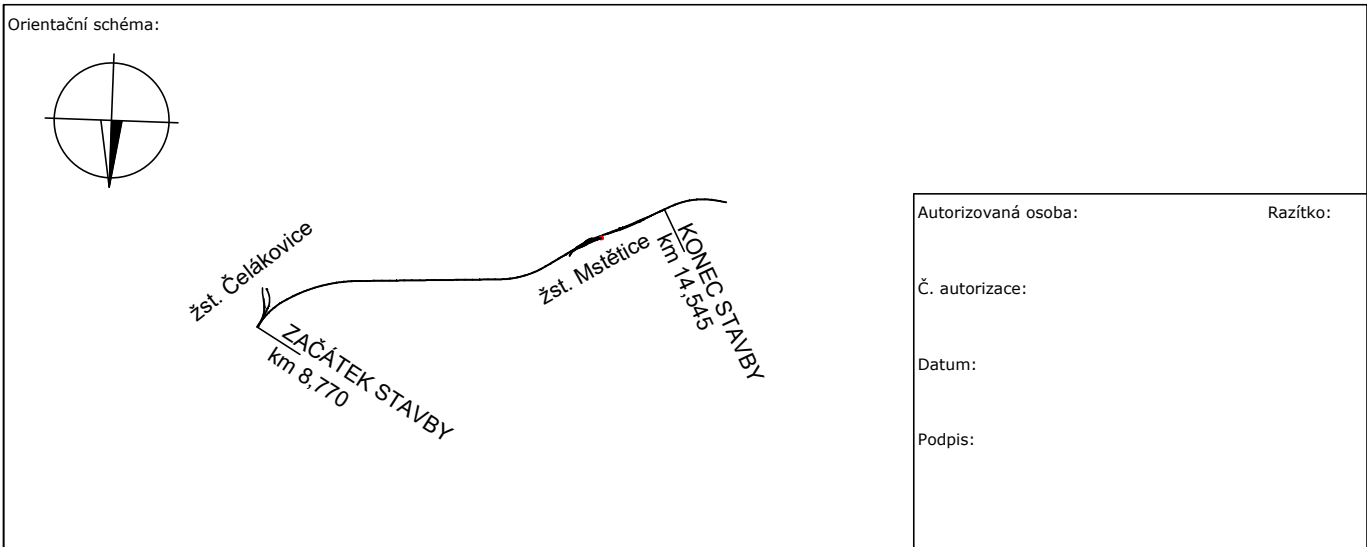

ČÍSLA ŠACHET

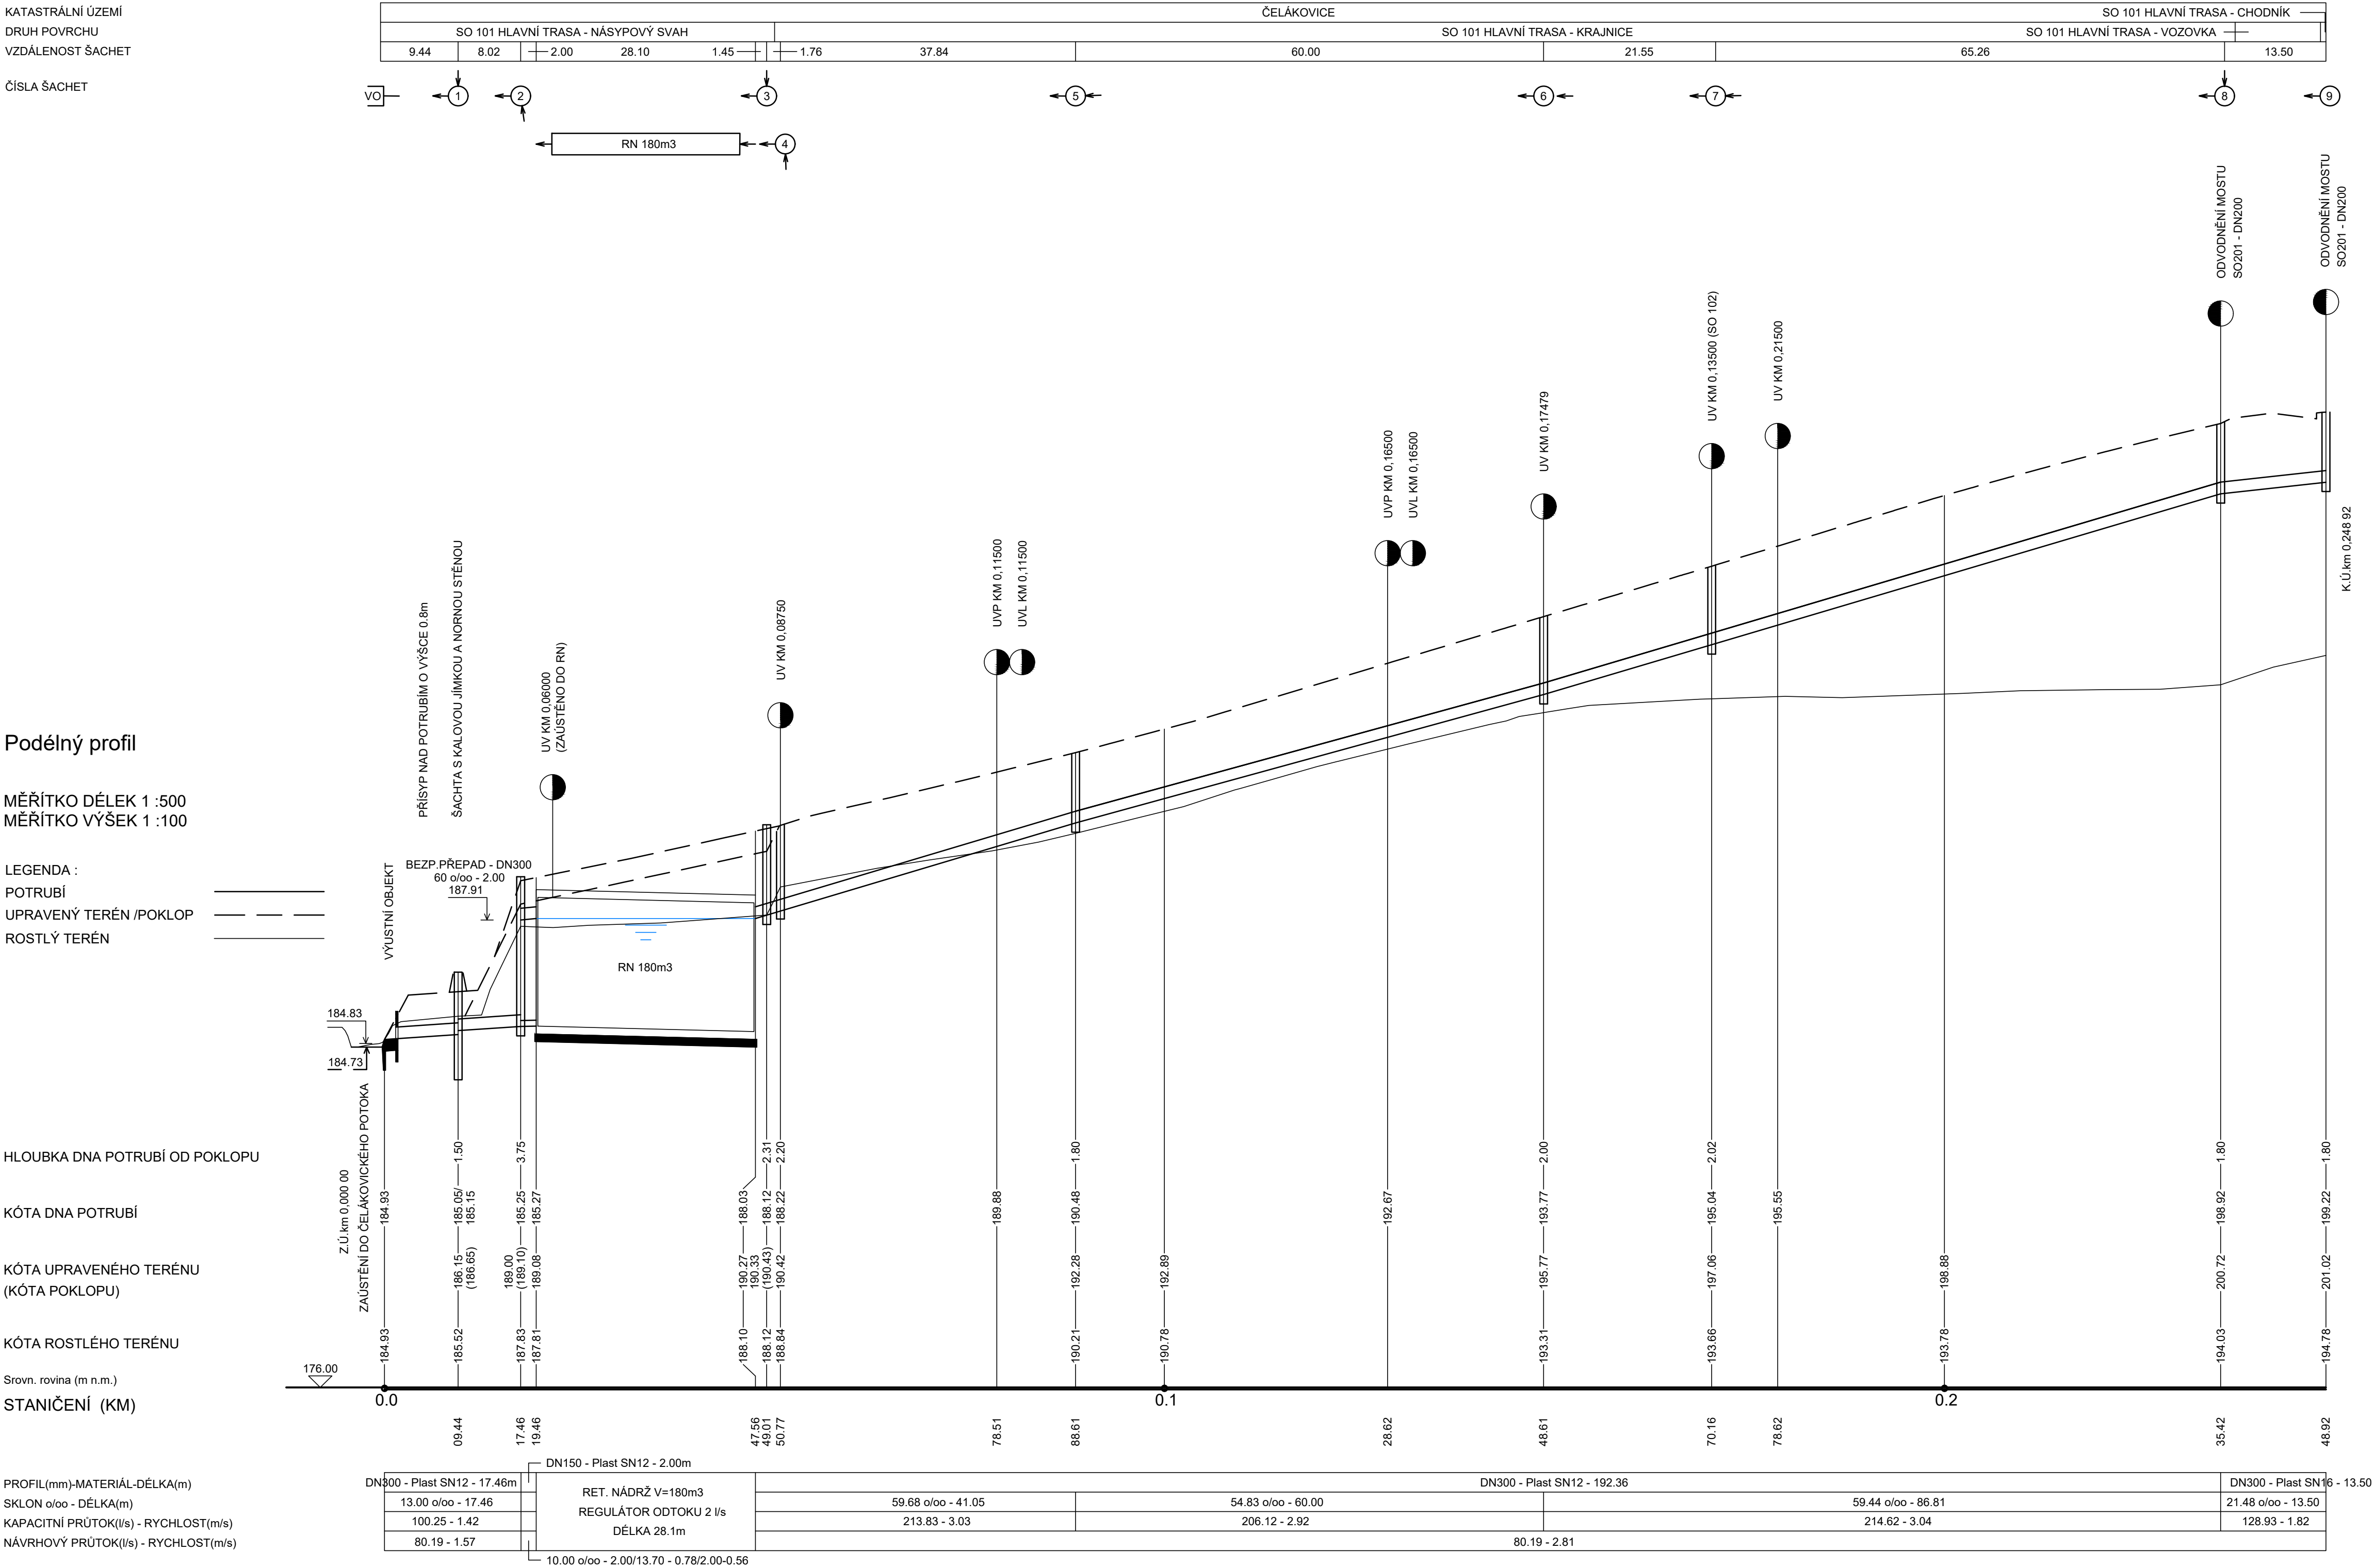

Revize:	Datum:	Popis změny:	Provedl:

Stavebník/investor:	Správa železnic, státní organizace	
Adresa:	Dlážděná 1003/7, 110 00 Praha 1	
Zástupce investora:	Stavební správa západ	
Adresa zástupce investora:	Ke Štavnici 656/3, 186 00 Praha 8	
Kontakt:	e-mail: SSZsek@szdc.cz	

Zhotovitel stavby: Adresa: Kontakt:	METROPROJEKT Praha a.s. Argentinská 1621/36, 170 00 Praha 7 tel.: +420 296 154 105 e-mail: info@metroprojekt.cz	
--	---	---

Zhotoviteľ objektu:	DOPRAVOVPROJEKT a.s.	
Adresa:	Komínarska 141/2,4, 832 03 Bratislava	
Kontakt:	tel.: +421 445 474 400	
	e-mail: dppzv@dopravoprojekt.sk	

HIP:	Specialista:	Odpovědný projektant:	Zpracovatel přílohy:
Ing. Jiří Úlehla		Ing. Zuzana Repaská	Ing. Daniel Lajda

Název stavba/skce:	Optimalizace traťového úseku Čelákovice (mimo) - Mstětice (včetně) - úprava dok. - náhrada přejezdu P2725										S-kod: S631500655	
Název části:	Objekty pozemních komunikací včetně propustků										Zakázka: 22_8314	
Název objektu:	Hlavní trasa, odvodnění										Označení části: D.1.1.2	
Název přílohy:	Podélný profil X										Číslo objektu: SO 101.1	
Název dle části přílohy:	X										Číslo přílohy: 2.003	
Kraj:	Kraj: Středočeský kraj Mstětice, Čelákovice, Záhřív u Čelákovic										Paré:	
Středočeský kraj	110021 NtM Čelákovice - Mstětice, 110201 St. Čelákovice 110202 St. Čelákovice - (rozpočet) 14 091102 Čelákovice - Lomná Tuleň											
Dokumentace:												
Stupeň dokumentace:	Datum zpracování:										Meřítko:	
DSP	30.04.2024										1:500/1:100	
S-kód:	S-kód:										Příloha:	
S 6 3 1 5 0 0 0 6 5 5	Stupeň dokumentace: část:										Podoblet:	
0 1 5 2 P X	Objekt:										Příloha:	
0 1 1 2 X	S 0 1 0 1 . 1 X										X X	
ICD: 22 8314 204 41	01 02										Skartovací znak: V21/2044	