

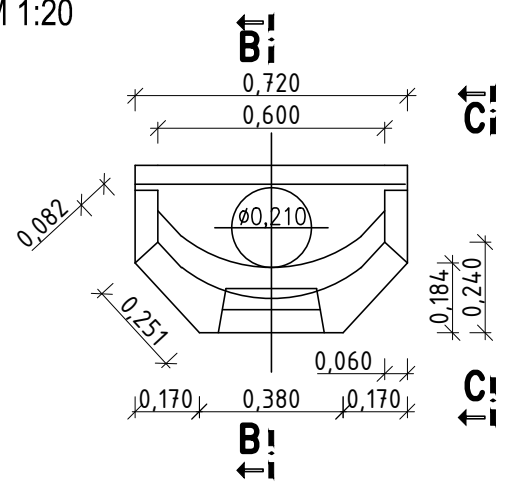
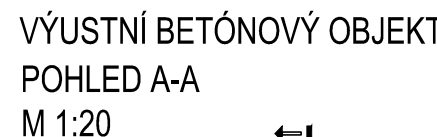
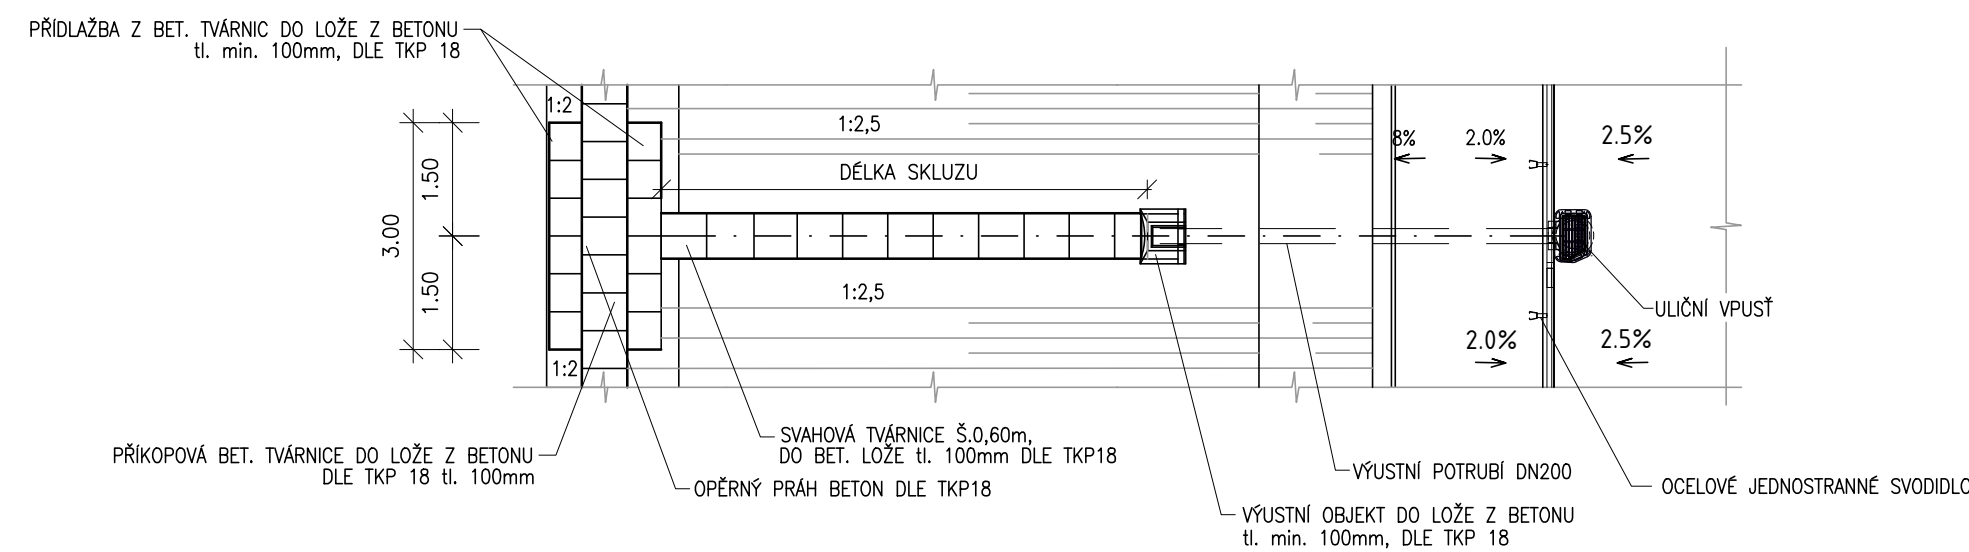
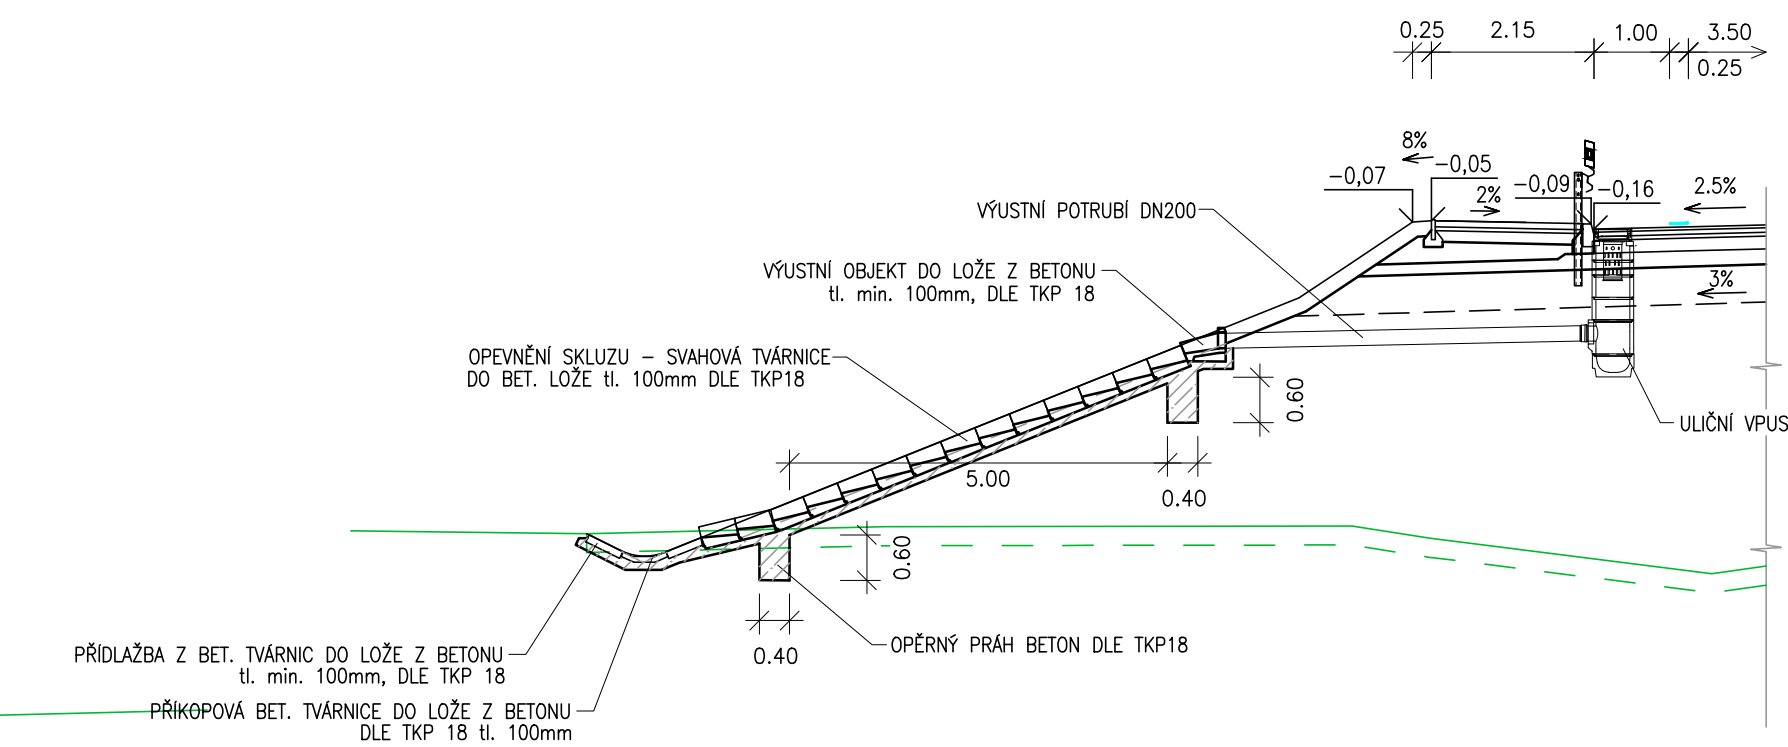


ULIČNÍ VPUST - STANDARDNÍ SESTAVA M 1:20

PŮDORYS PRODLUŽENÍM STAV. PROPUSTKU V KM -0,010 30
+ NORNÁ STĚNA S KALOVOU JÍMKOU A LAPAČEM SPLAVENÍN NA VTOKU
M 1:50


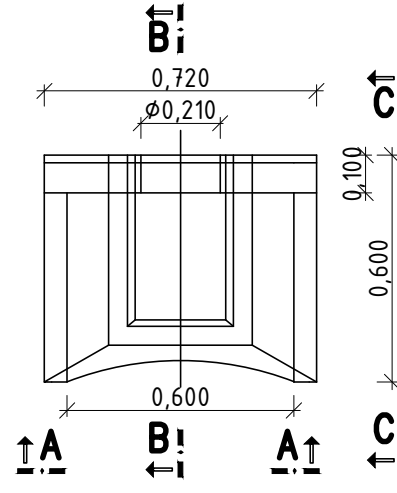


PUDORYS

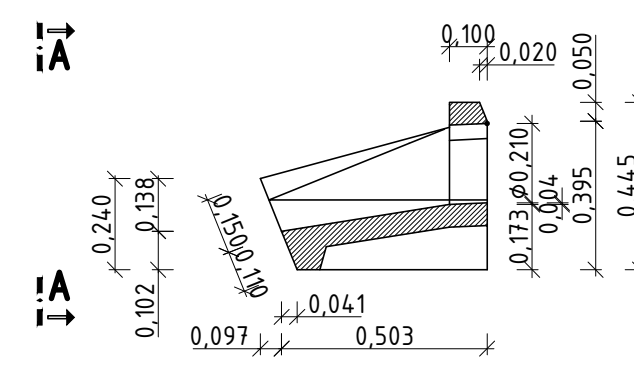





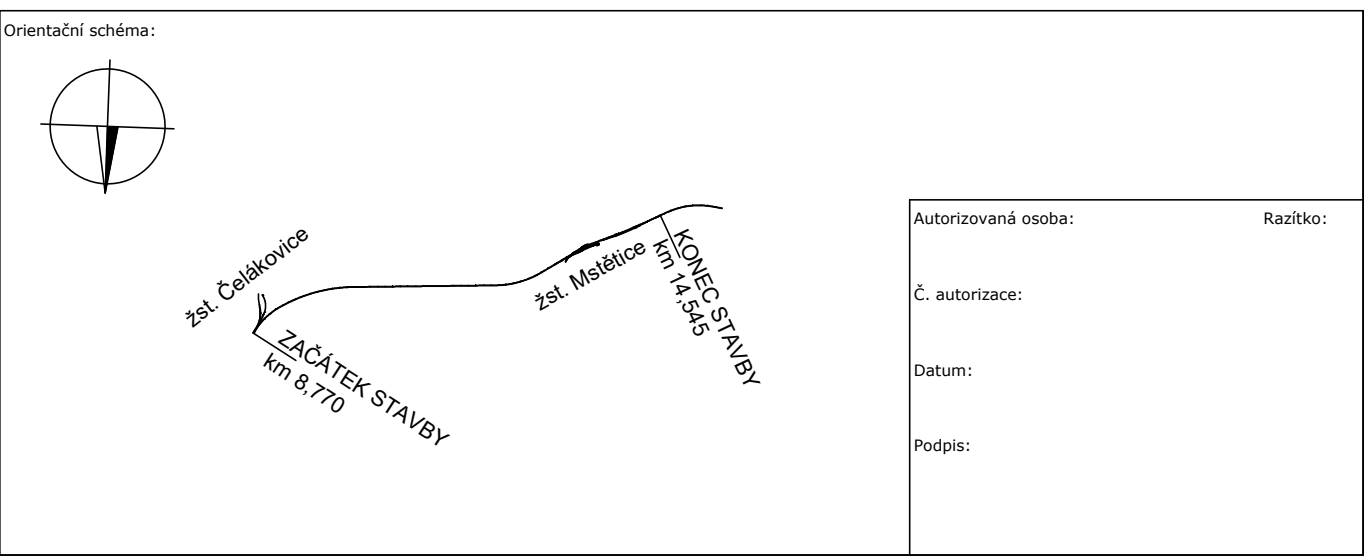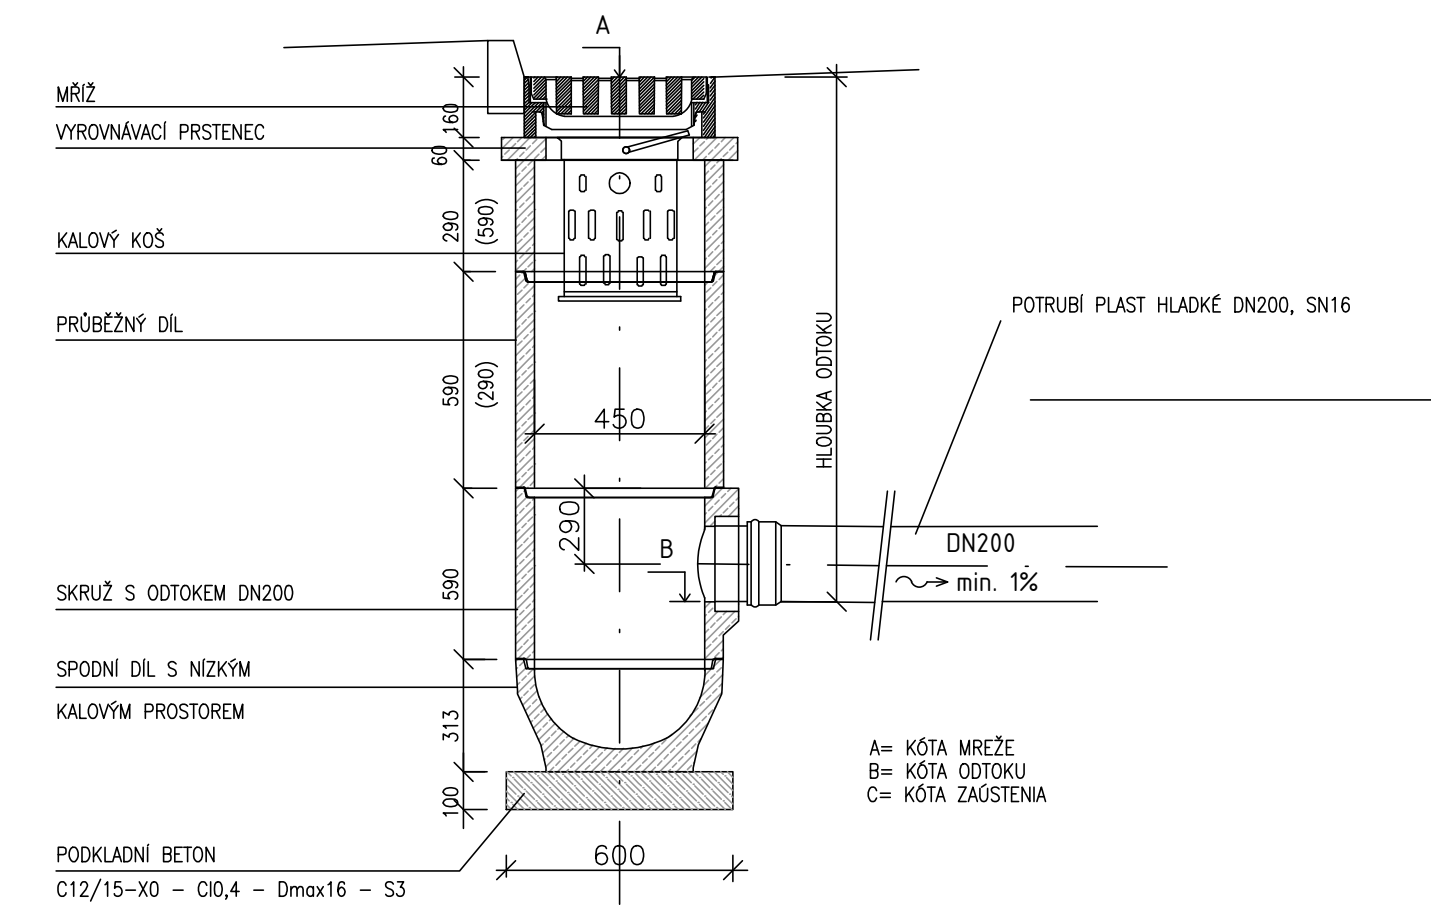


Revize:	Datum:	Popis změny:	Provedl:

Stavebník/investor:	Správa železnic, státní organizace	 SPRÁVA ŽELEZNIC
Adresa:	Dlážděná 1003/7, 110 00 Praha 1	
Zástupce investora:	Stavební správa západ	
Adresa zástupce investora:	Ke Štvanici 656/3, 186 00 Praha 8	
Kontakt:	e-mail: SZSezek@szdc.cz	

Zhotovitel stavby:	METROPROJEKT Praha a.s.		
Adresa:	Argentinská 1621/36, 170 00 Praha 7		
Kontakt:	tel.: +420 296 154 105 e-mail: info@metroprojekt.cz		
Zhotovitel objektu:	DOPRAVOPROJEKT a.s.		
Adresa:	Karmínarská 141/2, 4, 832 03 Bratislava		
Kontakt:	tel.: +421 445 474 400 e-mail: dppzvc@dopravoprojekt.sk		
HIP:	Specialista:	Odpovědný projektant:	Zpracovatel přílohy:
Ing. Jiří Uehla	/	Ing. Martin Suster	Ing. Daniel Půček

Název stavba/akce:		Optimalizace traťového úseku Čelákovice (mimo) - Mstičice (včetně) - úprava dok. - náhrada přejezdu P2725										S-kod:		S631500655	
Název části:		Objekty pozemních komunikací										Zákazka:		22_8314	
Název objektu:		Místní komunikace do Čelákovice										Označení části:		D.1.1.3	
Název přílohy:		Detaily odvodnění										Číslo objektu:		SO 102	
Název dílčí části přílohy:		=										Číslo přílohy:		2.006	
Kraj:		Katastrální území: Mstičice, Čelákovice, Zábok u Čelákovice										Parcel:			
Dokumentace:															
Datum zpracování:				Formát:				Měřítko:							
30.4.2024				10 x A4				1:500; 1:50; 1:20							
DSP		Stupeň dokumentace:		Objekt:		Podoba:		Příloha:							
S-kód:		S-kód:		Stupeň dokumentace:		Číslo:		Objekt:		Podoba:		Příloha:			
S 6		S 6		D S		D 1		S 0		P 0		P 0			
22		8314		204		41		01		03		22			
Skartovací znak: V21/2044															