
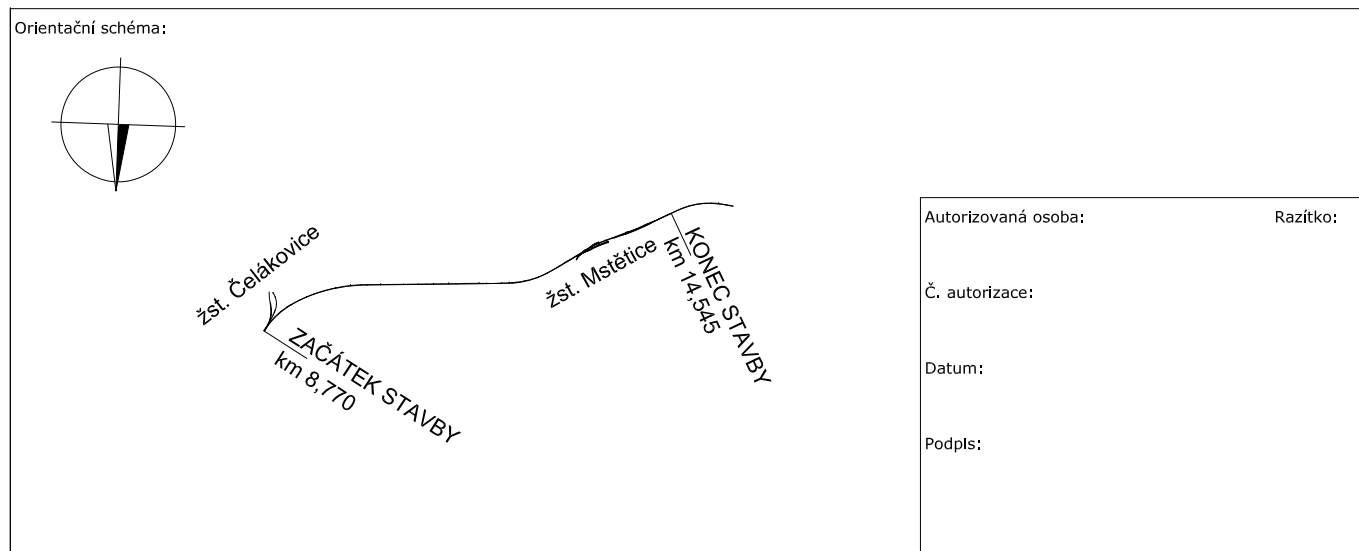


PŮDORYSNÝ POHLED

1:50

PILÍŘ 2

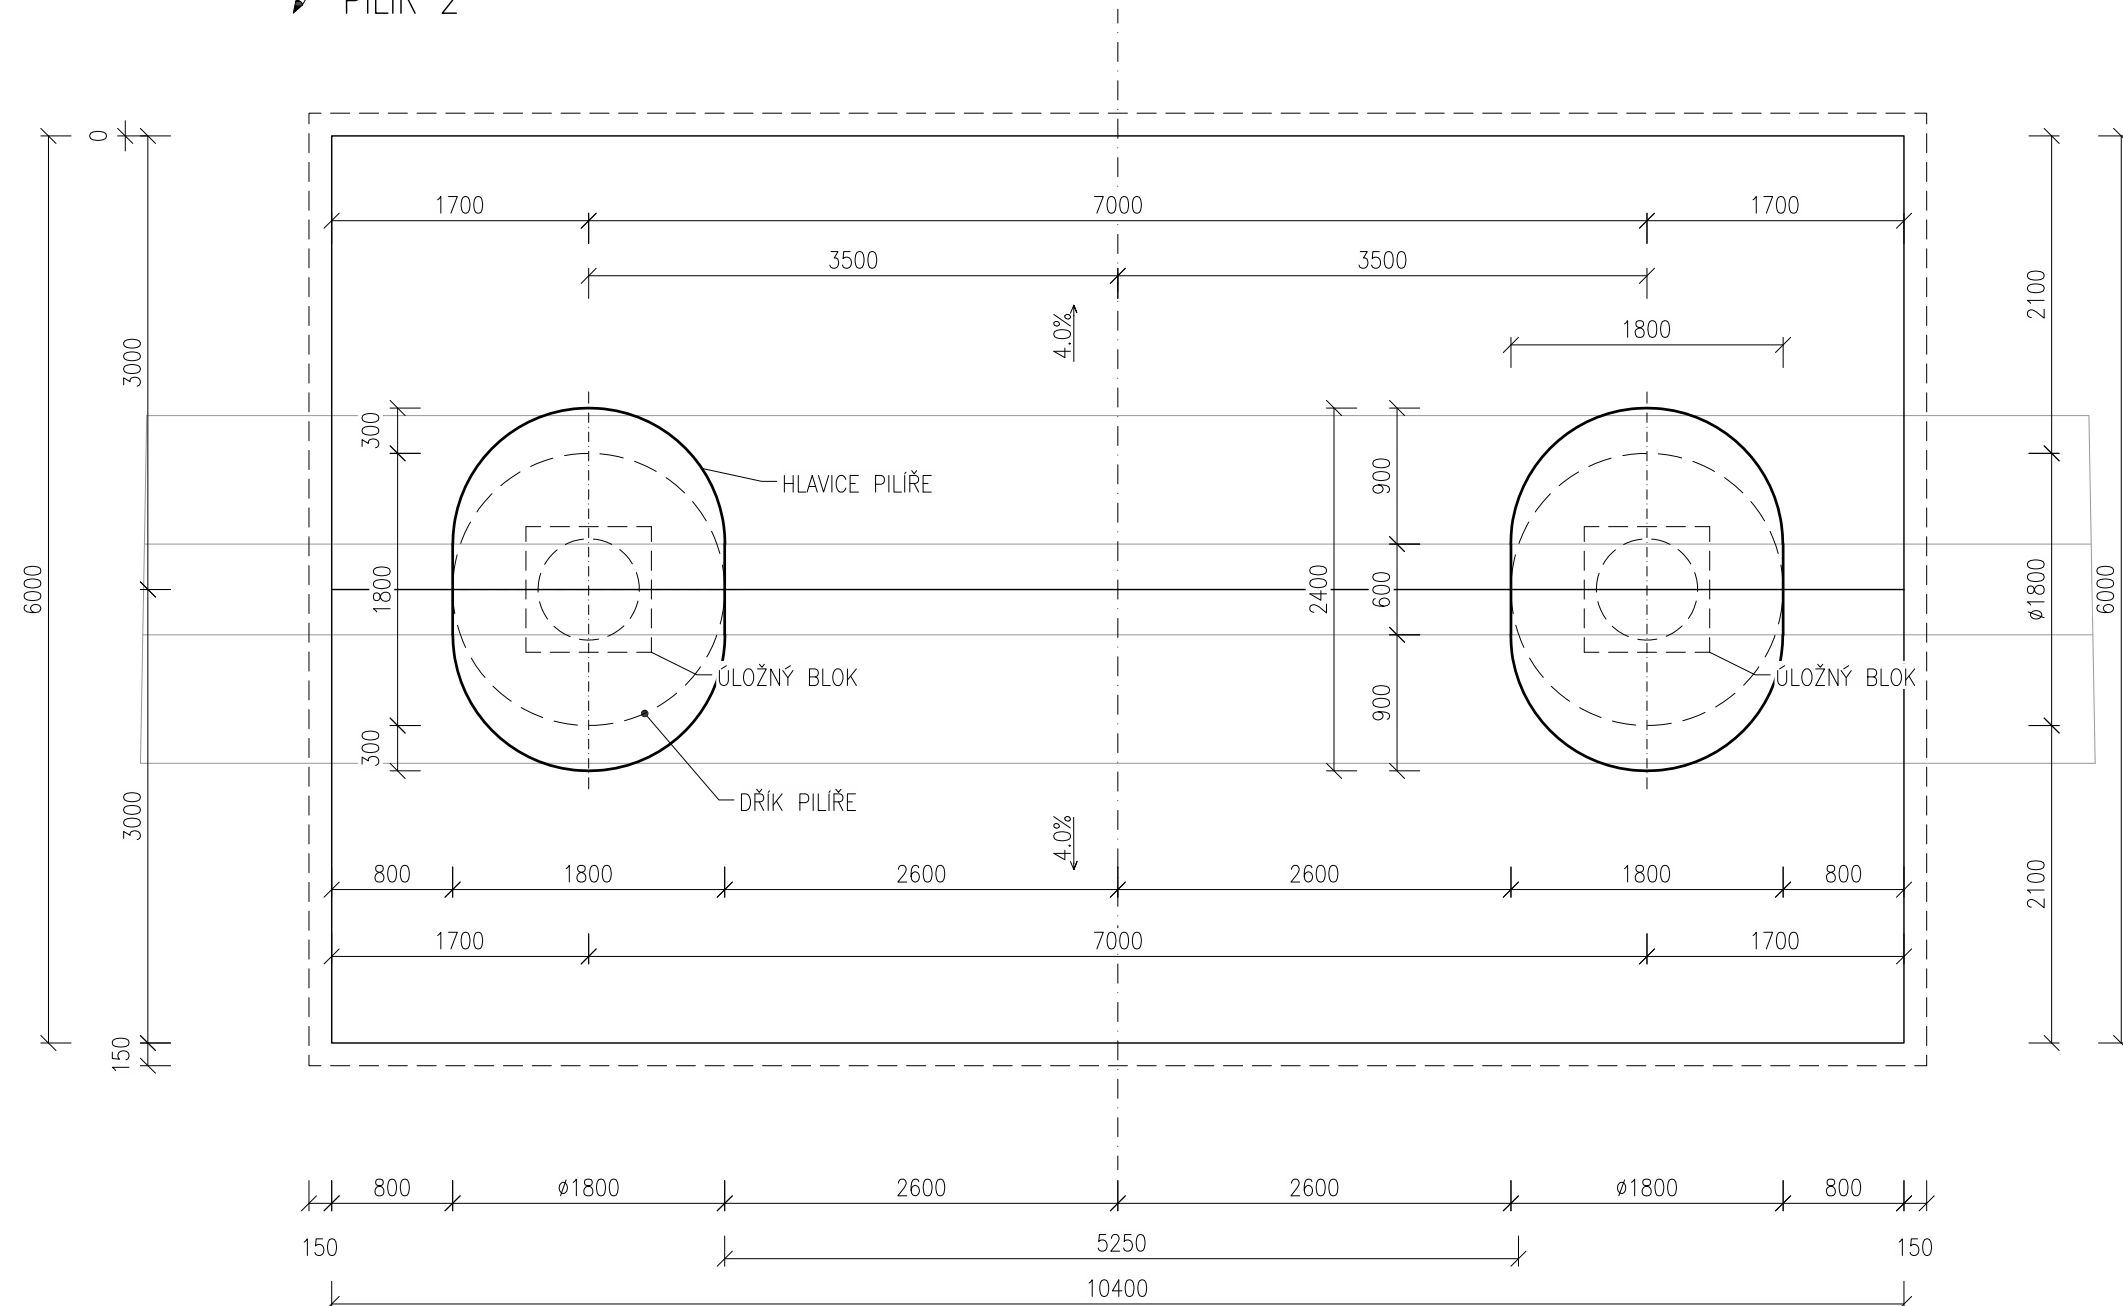

Revize	Datum	Popis změny	Provedl

Stavěbník/Investor	Správa železnic, státní organizace	SPRÁVA ŽELEZNIC
Adresa:	Okružní 100/97, 110 00 Praha 1	
Záměrník/Investor:	Stavěbní správa železnic	
Adresa stavby/Investor:	Na Štvančce 666/3, 100 00 Praha 8	
Kontakt:	e-mail: SZS@szs.cz	

Zhotovitel stavby	METROPROJEKT Praha a.s.	METROPROJEKT
Adresa:	Amsterdamská 145/2, 110 00 Praha 7	
Kontakt:	tel.: +420 266 154 155 e-mail: info@metroprojekt.cz	


HP:	Specifikace:	Objektový projektant:	Zpracovatel přílohy:
Ing. J. Čížek	/	Ing. Martin Ondrák	

Název části	Objektový projektant	Zakázka:	22_8314
Název objektu	Most přes železniční trať s šířkou 101/245	Číslo části	B.1.2.0
Název přílohy	Výkres trati podle 2.3.4	Číslo přílohy:	SO 201
Název části přílohy:		Parce:	2.008

Stavba	561310065	Objekt	22_8314	Číslo části	B.1.2.0	Číslo přílohy	SO 201	Parce	2.008
