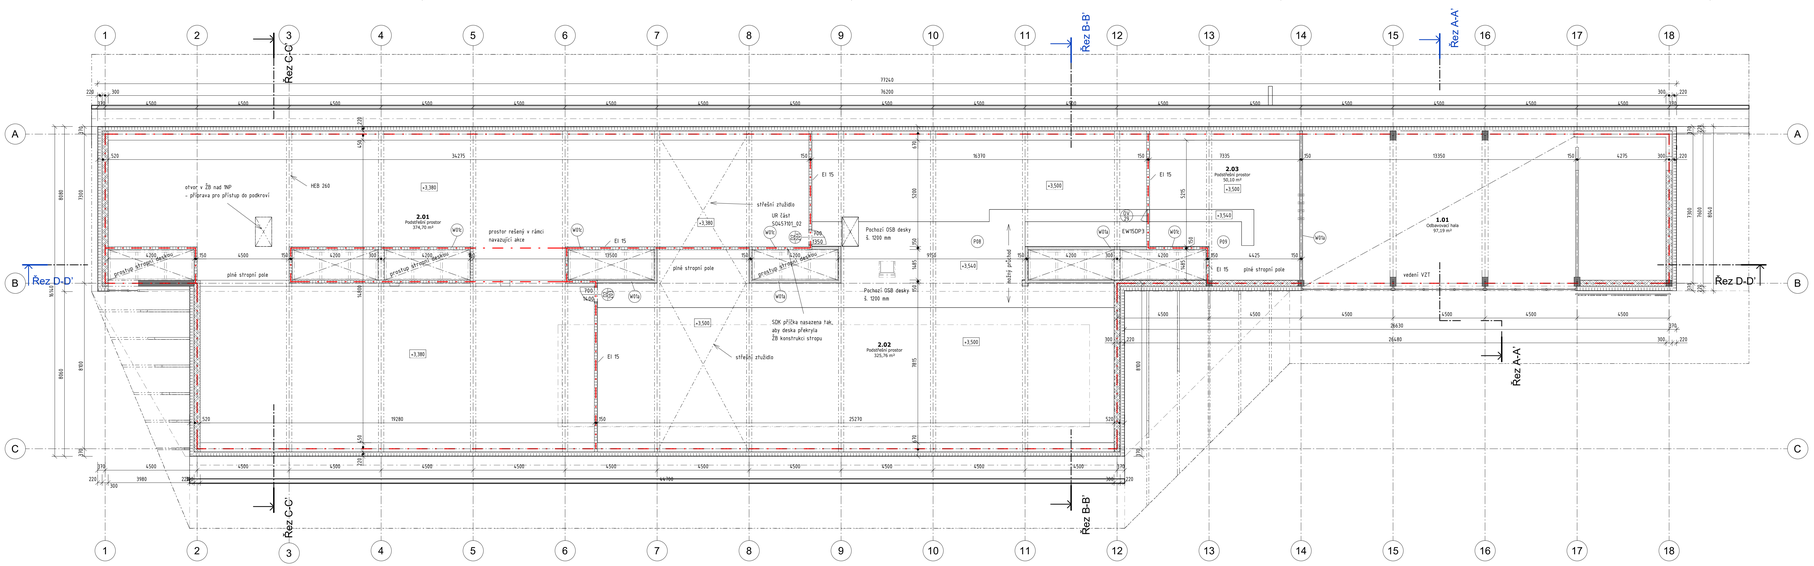
Řez C-C'
Řez B-B'
Řez A-A'
Řez D-D'
77240
76200
2.01
Podstřešní prostor
374,70 m²
2.02
Podstřešní prostor
325,76 m²
2.03
Podstřešní prostor
50,10 m²
1.01
Odbavovací hala
97,19 m²
otvor v ŽB nad NP
- příprava pro přístup do podkroví
HEB 260
prostor řešený v rámci navazující akce
střešní zhlaví
UR část
SO43701_02
Pochozí OSB desky
t. 1200 mm
plné stropní pole
SDK příčka nasazena tak, aby deska překryla ŽB konstrukci stropu
EI 15
vedení VZT
+3,380
+3,500
+3,540
