

LEGENDA VODOVODU

- STUDENÁ VODA
- TEPLÁ VODA
- POŽÁRNÍ VODOVOD

LEGENDA ZAŘÍZOVACÍCH PŘEDMĚŮ:  
DODÁVKY TYP A VZHLED ZAŘÍZOVACÍCH PŘEDMĚTŮ I HYGIENICKÝCH DOPLŇŮ JE DÁN TABULKOU V OBJEKTU SO45-71-01.01, č. 2 507 (Tabulka výrobků hrazených z provozních prostředků správce budovy).

LEGENDA ARMATUR A PŘÍSLUŠENSTVÍ:  
Z1 - ZÁSOBNÍKOVÝ OHŘÍVAČ 125l  
Z2 - ZÁSOBNÍKOVÝ OHŘÍVAČ 125l-ležatý -příprava!  
Z3 - ZÁSOBNÍKOVÝ OHŘÍVAČ 10l  
KK - KULOVÝ UZÁVĚR  
F - FILTR  
ZV - ZPĚTNÝ VENTIL  
RD - REVIZNÍ DVÍŘKA 300x150 (v dodávce stavby)


POZNÁMKY VODOVOD:  
VŠECHNY ROZVODY BUDOU IZOLOVANÉ PODLE PLATNÝCH NOREM A VYHLÁŠEK.



PRO UCHYCENÍ POTRUBÍ MUSÍ BÝT ZPRACOVÁNA DÍLENSKÁ DOKUMENTACE V SOULADU S VÝROBNÍM PŘEDPÍSEM VÝROBCE, KDE BUDOU STANOVENY PEVNÉ BODY A KLIZNÉ UPEVNĚNÍ A OSAZENÍ KOMPENZÁTORŮ DÉLKOVÉ ROZTAŽNOSTI JEDNOTLIVÝCH ÚSEKŮ. KOMPENZACE BUDOU VYTVOŘENY PODLE AKTUÁLNÍCH TEPLOT PŘI MONTÁŽI.

PŘIPOJENÍ ZAŘÍZOVACÍCH PŘEDMĚTŮ MUSÍ BÝT PROVEDENO ODBORNĚ DLE TECHNICKÝCH ZÁSAD A PŘEDPISŮ VÝROBCE PRO KONKRÉTNÍ TYPY ZATÍŽENÍ NEBO PODLE STANDARDU INVESTORA.

VÝŠKY VEDENÍ PŘIPOJOVACÍCH TRAS SV A TV BUDOU V ROZMEZÍ 600-700mm NAD PODLAHOU (TV VEDENA NAD SV).


Podpis:			Datum:
Revize:	Datum:	Popis:	Kontroloval:
000	09/2023	PDPS k připomínkovému řízení	Ing. Přemysl Zeman
001	12/2023	Čistopis PDPS	Ing. Přemysl Zeman

Stavebník / investor:	Správa železnic, státní organizace	
Adresa:	Dlážděna 1003/7, 110 00 Praha 1	
Zástupce investora:	Stavební správa západ	
Adresa:	Ke Štvanici 656/3, 186 00 Praha 8 - Karlín	

Zhotovitel stavby:	Společnost „CZ&SWE Konsorcium – Reko VB MB“		 AFRY	
Adresa:	Magistrů 1275/13, 140 00 Praha 4		 AFRY	
Kontakt:	T: +420 277 005 500 E: afrycz@afry.com			
Zhotovitel objektu:	AFRY CZ s.r.o			
Adresa:	Magistrů 1275/13, 140 00 Praha 4			
Kontakt:	T: +420 277 005 500 E: afrycz@afry.com			
Hlavní projektant (HIP) :	Specialista:	Odpovědný projektant :	Zpracovatel přílohy :	
Ing. Zdeňka Radilová		Michal Vinduška	Jiří Mareš	

Název stavby/akce :		Rekonstrukce výpravní budovy v žst. Mladá Boleslav hl. n.										S - kód:		S631700101											
		Projektová dokumentace pro provádění stavby										Zakázka:		2021/0006											
Název části :		Pozemní objekty budov (provozní, technologické, skladové)										Označení části:		D2.2.1											
Název objektu :		Výpravní budova v žst. Mladá Boleslav hl. n.										Číslo objektu / komplexu:		SO 45-71-01											
Název přílohy:		3D pohled vodovodu										Číslo přílohy:		106											
Název dílčí části přílohy:												Paré:													
Kraj:		Katastrální území:								TUDU:															
Středočeský		Čejetice u Mladé Boleslav [696641]								090101															
Stupeň dokumentace:		Datum zpracování:				Formáty:				Měřítko:															
PDPS		12/2023				3x A4				1 : 100															
S - kód:		Stupeň dokumentace:				Část:				Objekt:				Podobjekt:		Příloha:									
S 6 3 1 7 0 0 1 0 1		_ P D P S				_ D 2 2 0 1				_ S O 4 5 7 1 0 1				_ 0 4		_ 2 _ 1 0 6 _ 0 0 1									

Prostor pro další informace:

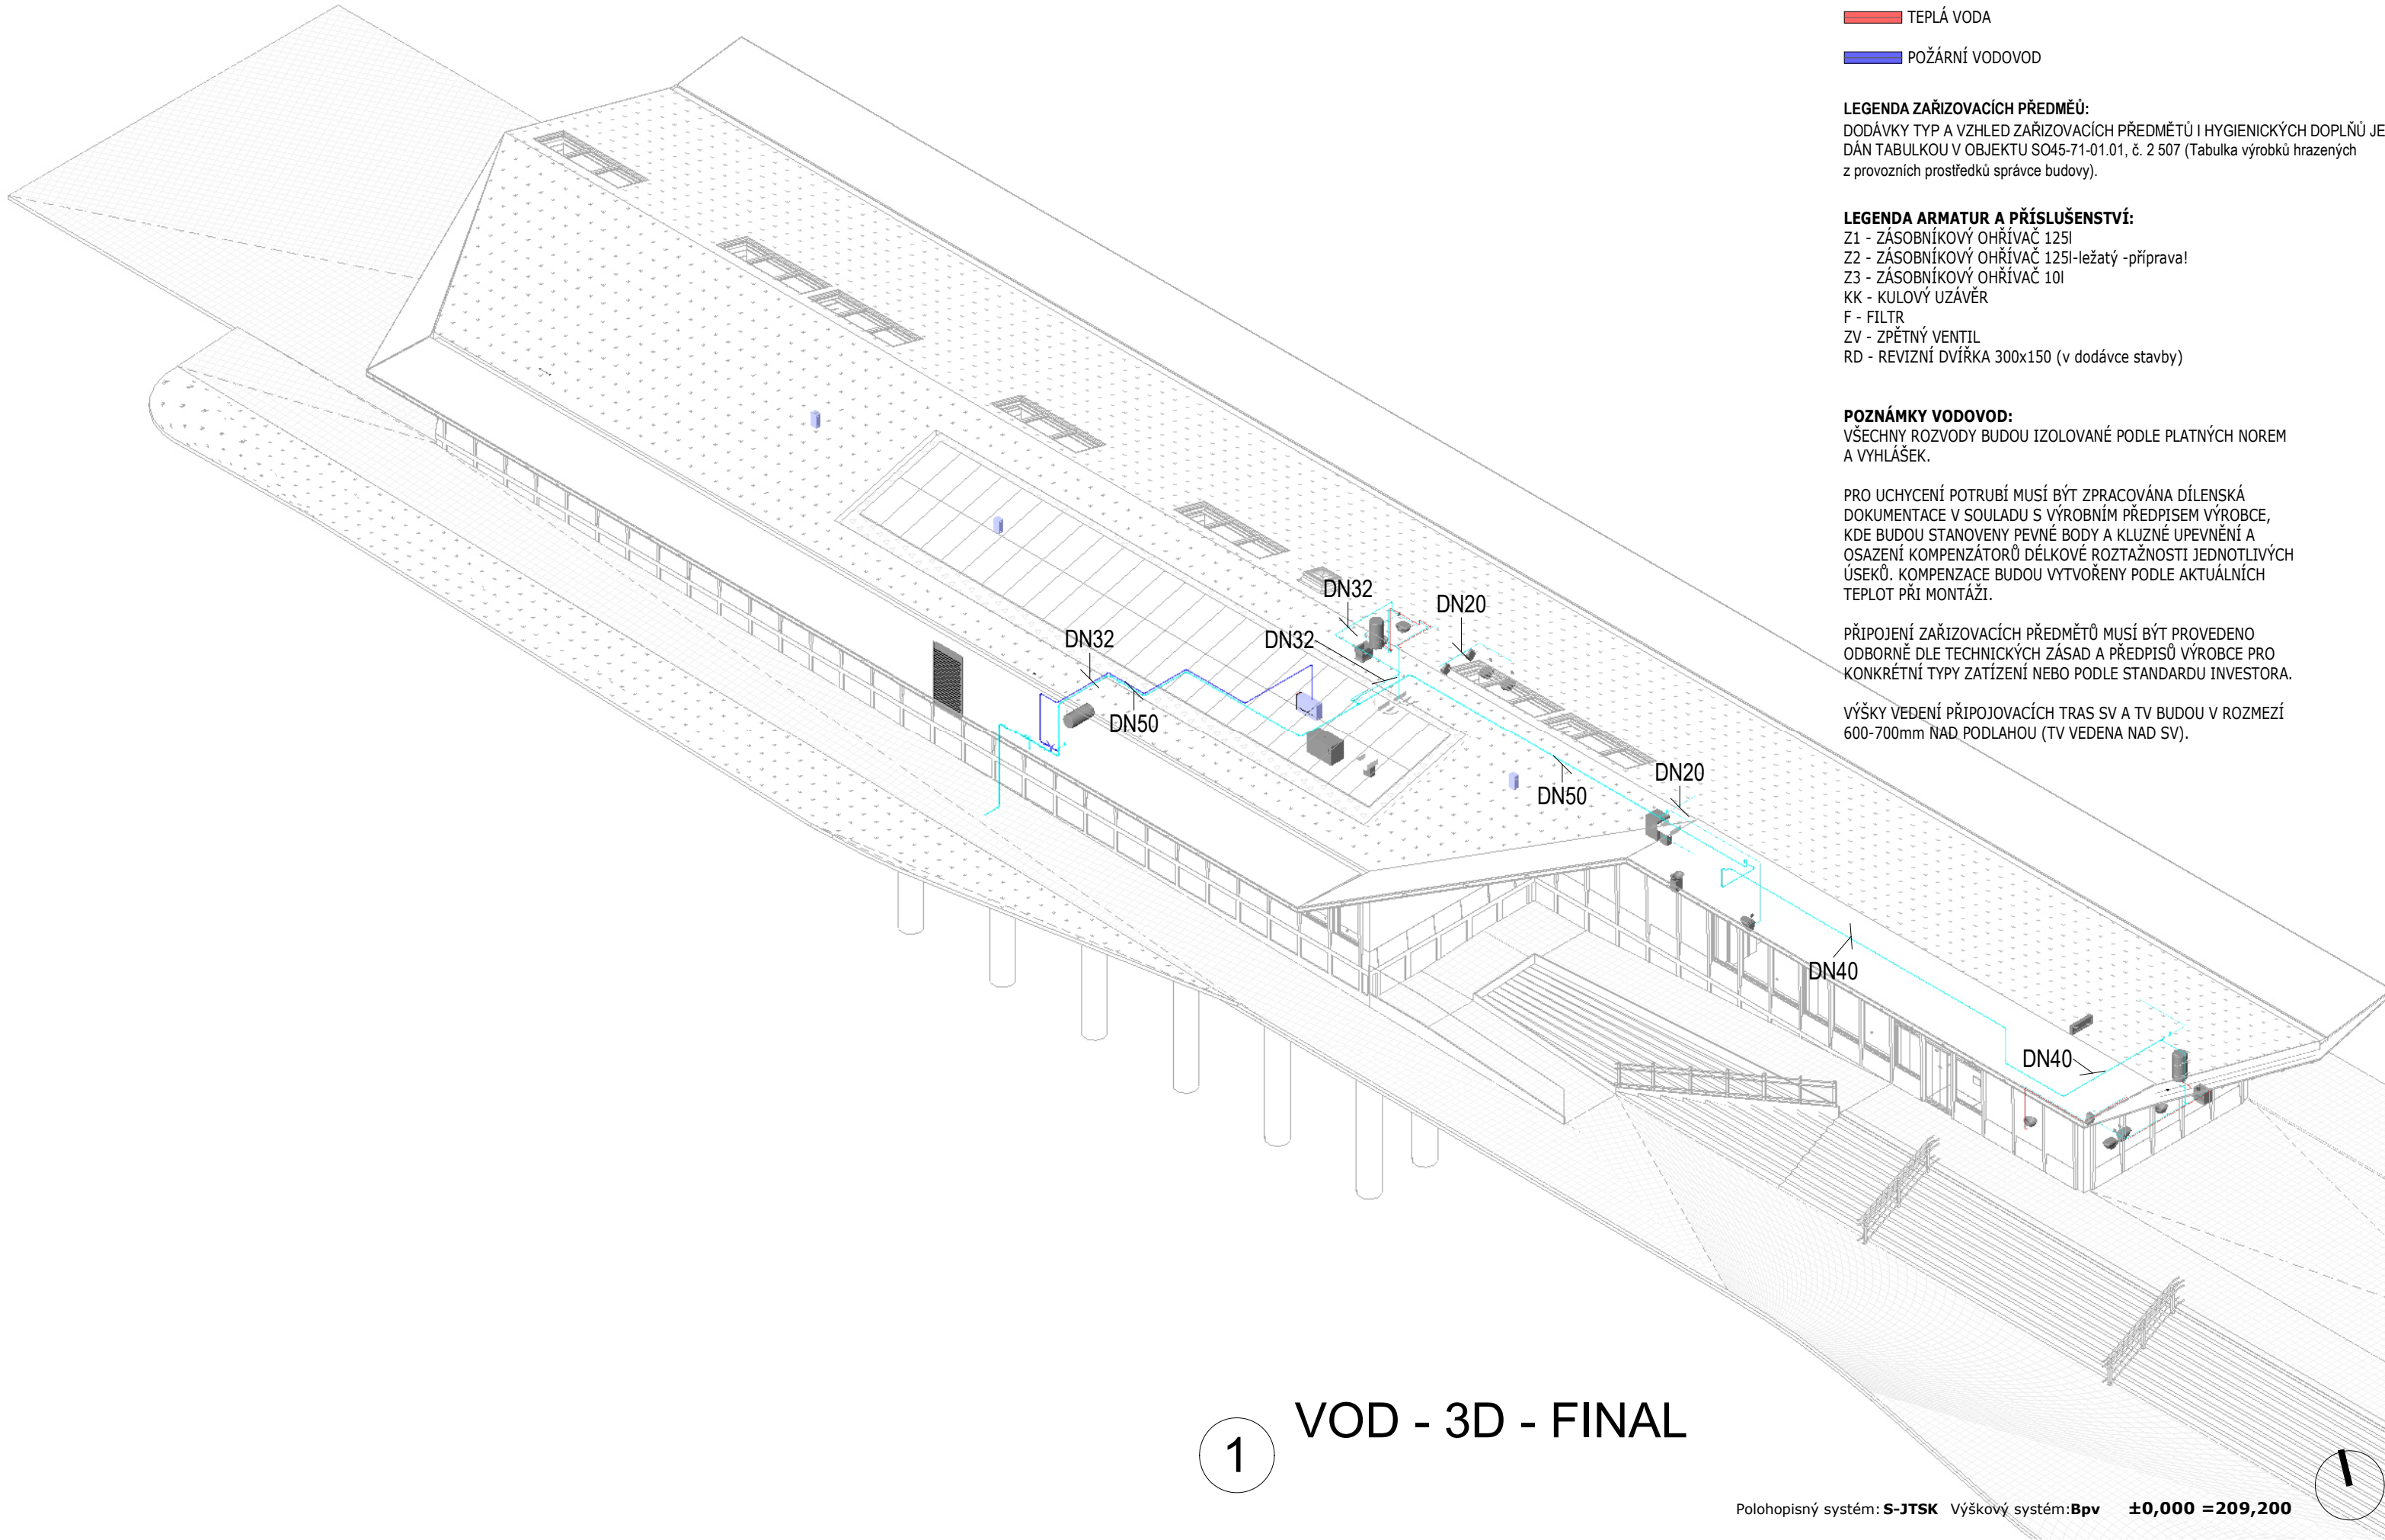

1 VOD - 3D - FINAL

Polohopisný systém: S-JTSK Výškový systém: Bpv ±0,000 =209,200