


SITUACE
M 1:250

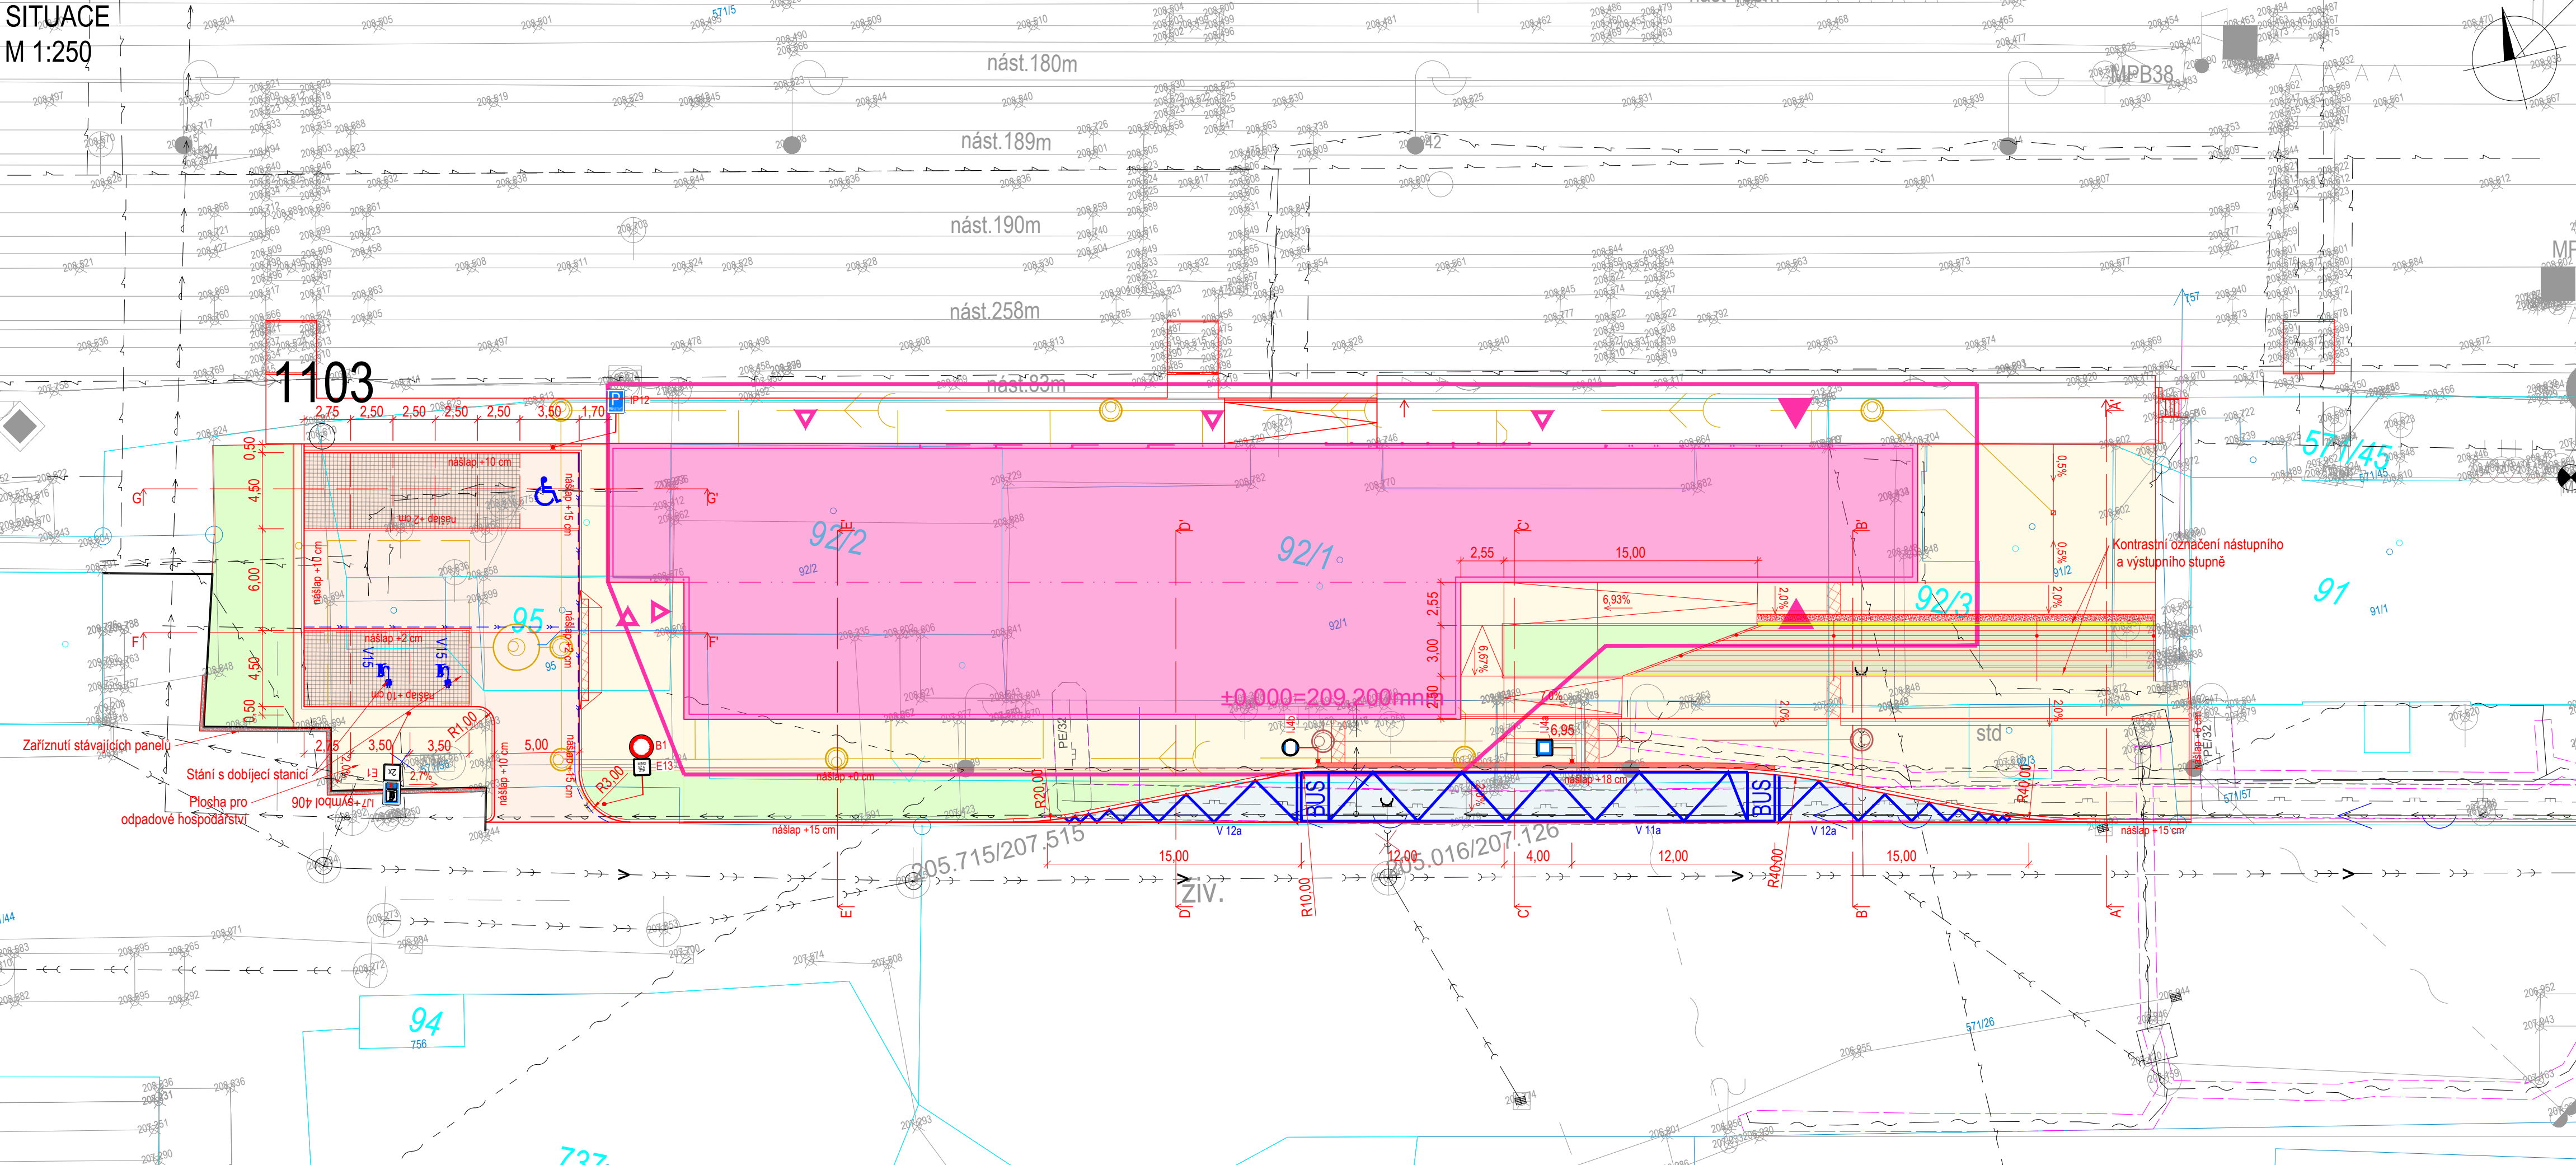

LEGENDA:

- NAVRŽENÉ HRANY
- KATASTRÁLNÍ MAPA
- ZAMĚŘENÍ STÁVAJÍCÍHO STAVU
- NAVRŽENÉ VODOROVNÉ DOPRAVNÍ ZNAČENÍ
- NAVRŽENÝ TRATIVOD
- NAVRŽENÉ ZÁBRADLÍ
- VOZOVKA - dlažba kamenná
- CHODNÍK - dlažba betonová
- SCHODIŠTĚ
- PARKOVIŠTĚ - dlažba vegetační
- PARKOVIŠTĚ - dlažba betonová
- ŠTĚRKOVÉ PLOCHY
- TERÉNNÍ ÚPRAVY
- VAROVNÝ/SIGNÁLNÍ PÁS
- KONTRASTNÍ PÁS
- ZDRSNĚNÝ PÁS
- VÝPRAVNÍ BUDOVA

LEGENDA STÁVAJÍCÍCH INŽENÝRSKÝCH SÍTÍ:

- KANALIZACE
- VODOVOD
- PLYNOVOD NTL
- SDĚLOVACÍ KABEL NADZEMNÍ
- SILOVÉ VEDENÍ NN

Podpis:		Datum:	
Revize:	Datum:	Popis:	Kontroloval:
000	12/2023	PDPS k připomínkovému řízení	Ing. Přemysl Zeman
001	12/2023	PDPS čistopis	Ing. Přemysl Zeman

Stavebník/investor:	Správa železnic, státní organizace	
Adresa:	Dlážděná 1003/7, 110 00 Praha 1	
Zástupce investora:	Stavební správa západ	
Adresa:	Ke Štvanici 656/3, 186 00 Praha 8 - Karlín	



Zhotovitel stavby:	Společnost „CZ&SWE Konsorcium – Reko VB MB“	
Adresa:	Magistrů 1275/13, 140 00 Praha 4	
Kontakt:	T: +420 277 005 500 E: afrycz@afry.com	
Zhotovitel objektu:	AFRY CZ s.r.o.	
Adresa:	Magistrů 1275/13, 140 00 Praha 4	
Kontakt:	T: +420 775 892 944 E: zdenka.radilova@afry.com	
Hlavní projektant (HIP):	Specialista:	Odpovědný projektant:
Ing. Zdenka Radilová		Ing. Jan Vaněk
		Zpracovatel přílohy:
		Ing. Jan Suchánek



Název stavby/akce:		Rekonstrukce výpravní budovy v žst. Mladá Boleslav hl. n. Projektová dokumentace pro provádění stavby		S-kód: S631700101 Zakázka: 2021/0006
Název části:	Pozemní komunikace			Označení části: D2.1.8
Název objektu:	Pozemní komunikace a zpevněné plochy			Číslo objektu/komplexu: SO 45-50-01
Název přílohy:	Výkresová část			Číslo přílohy: 2 001
Název dílčí části přílohy:	Situace			Paré:
Kraj:	Katastrální území:	TUDU:		
Středočeský	Čejjetice [696641]	090101		
Dokumentace:				
Stupeň dokumentace:	Datum zpracování:	Formáty:	Měřítko:	
PDPS	12/2023	5 x A4	1:250	

S-kód:	Stupeň dokumentace:	Část:	Objekt:	Podobjekt:	Příloha:
S 6 3 1 7 0 0 1 0 1	P D P S	D 2 1 8 X	S O 4 5 5 0 0 1	— —	2 — 0 0 1 — 0 0 1

Prostor pro další informace