


SITUACE
M 1:250

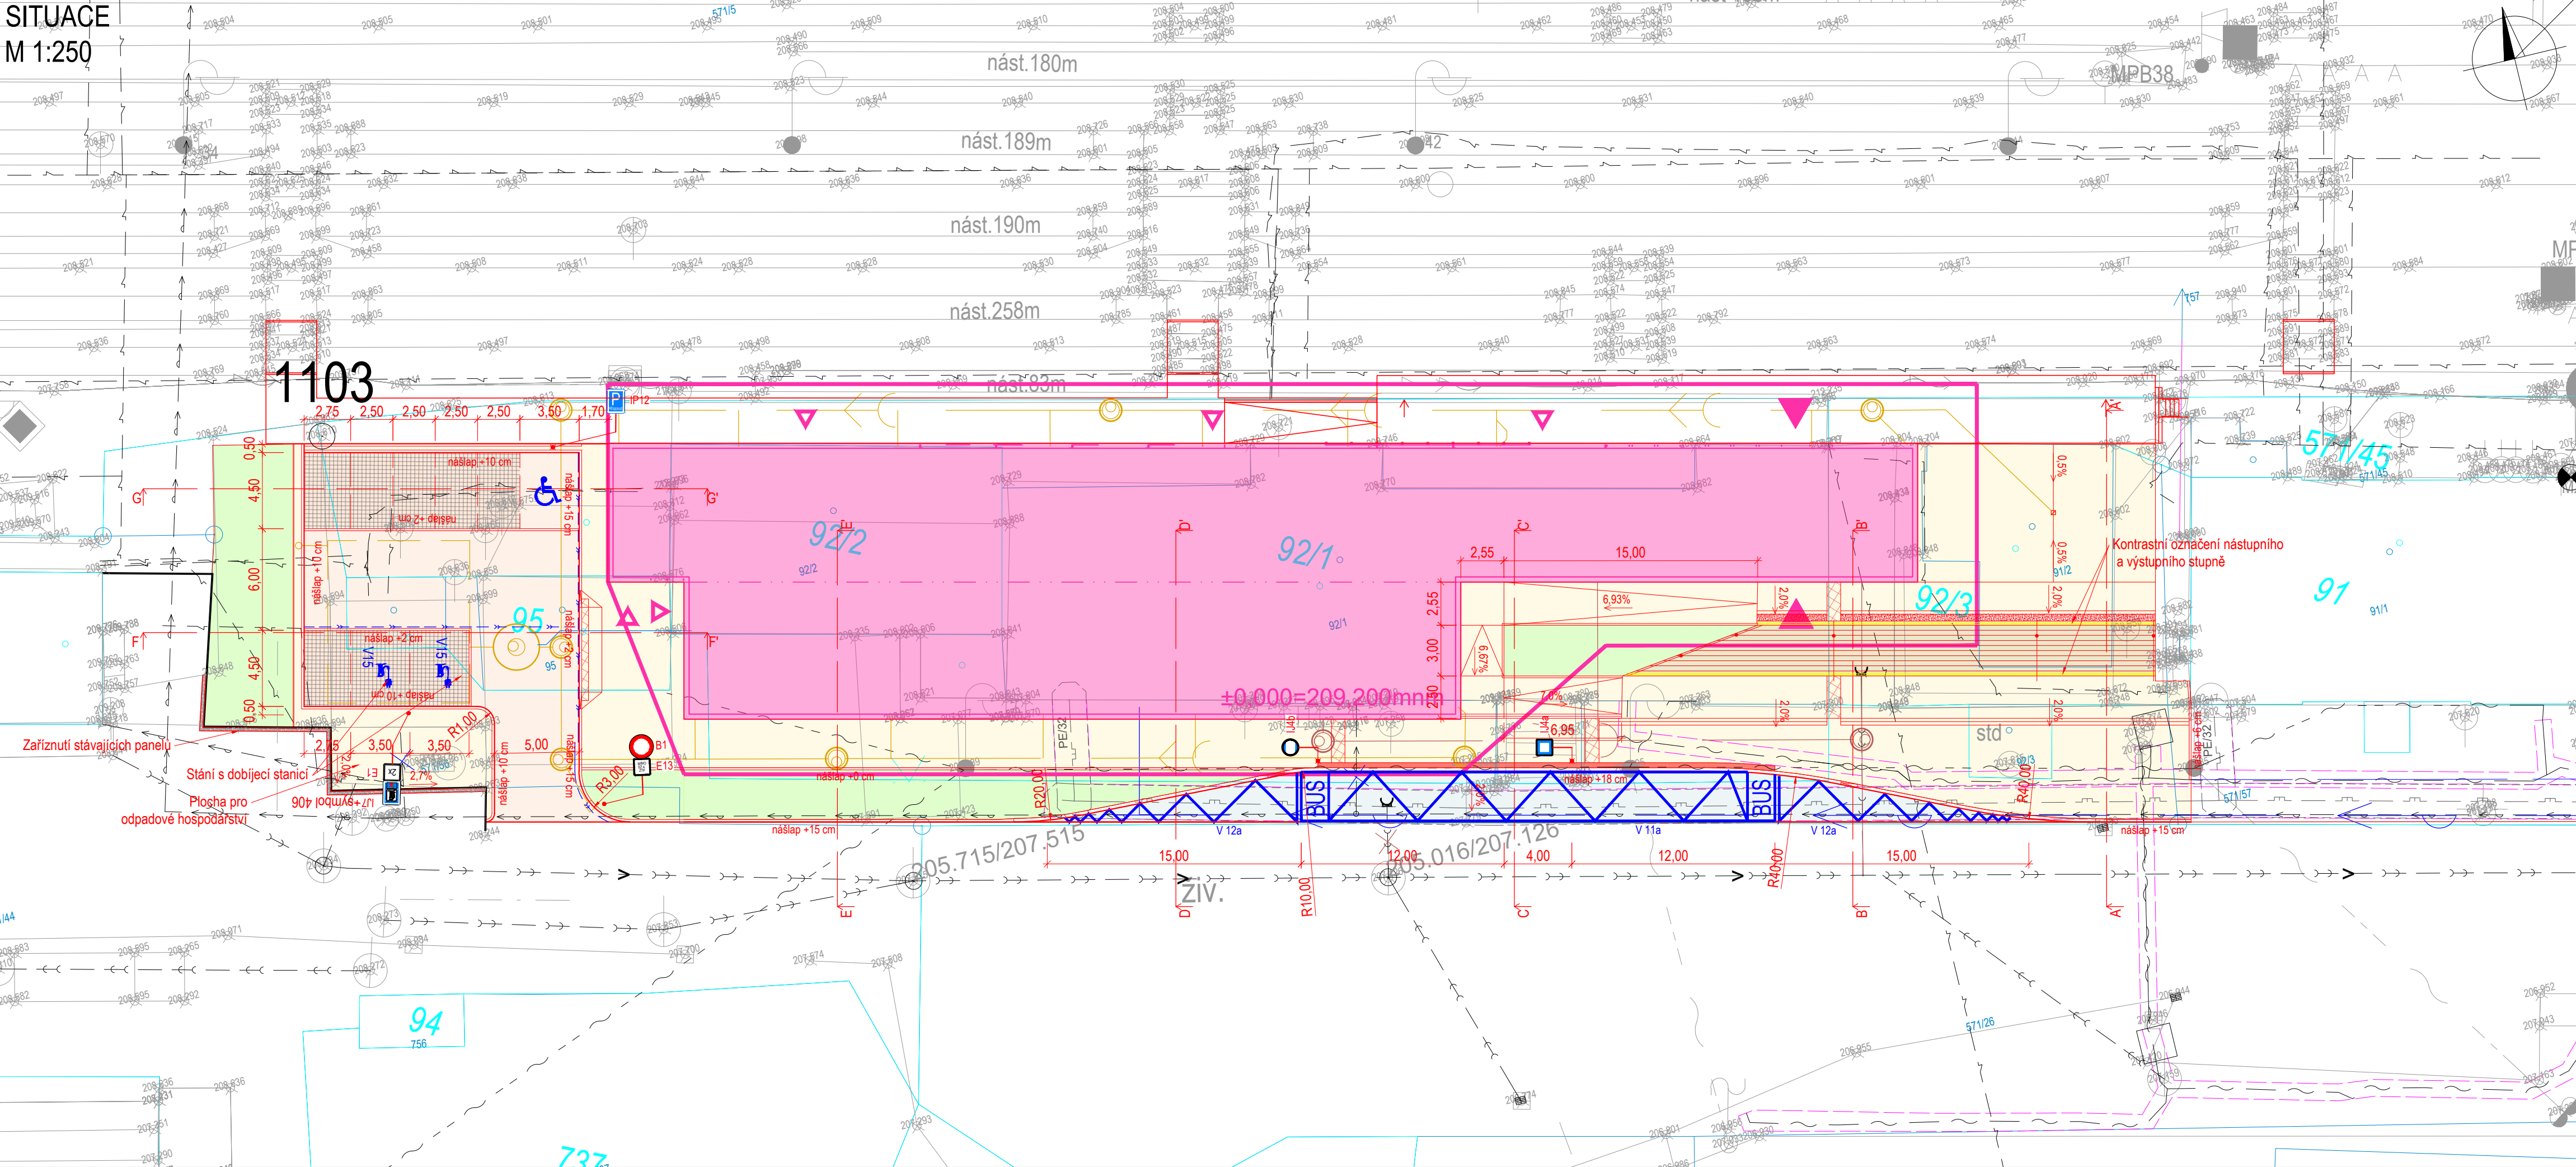

LEGENDA:



- NAVRŽENÉ HRANY
- KATASTRÁLNÍ MAPA
- ZAMĚŘENÍ STÁVAJÍCÍHO STAVU
- NAVRŽENÉ VODOROVNÉ DOPRAVNÍ ZNAČENÍ
- NAVRŽENÝ TRATIVOD
- NAVRŽENÉ ZÁBRADLÍ
- VOZOVKA - dlažba kamenná
- CHODNÍK - dlažba betonová
- SCHODIŠTĚ
- PARKOVIŠTĚ - dlažba vegetační
- PARKOVIŠTĚ - dlažba betonová
- ŠTĚRKOVÉ PLOCHY
- TERÉNNÍ ÚPRAVY
- VAROVNÝ/SIGNÁLNÍ PÁS
- KONTRASTNÍ PÁS
- ZDRSNĚNÝ PÁS
- VÝPRAVNÍ BUDOVA

LEGENDA STÁVAJÍCÍCH INŽENÝRSKÝCH SÍTÍ:

- KANALIZACE
- VODOVOD
- PLYNOVOD NTL
- SDĚLOVACÍ KABEL NADZEMNÍ
- SILOVÉ VEDENÍ NN

Revize:	Datum:	Popis:	Kontroloval:
000	12/2023	PDPs k připomínkovému řízení	Ing. Přemysl Zeman
001	12/2023	PDPs čistopis	Ing. Přemysl Zeman

Stavebník/investor:	Správa železnic, státní organizace	
Adresa:	Dlážděná 1003/7, 110 00 Praha 1	
Adresa:	Ke Štvanici 656/3, 186 00 Praha 8 - Karlín	

Zhotovitel stavby:	Společnost „CZ&SWE Konsorcium – Reko VB MB“			AFRY
Adresa:	Magistrů 1275/13, 140 00 Praha 4			
Kontakt:	T: +420 277 005 500 E: afrycz@afry.com			
Zhotovitel objektu:	AFRY CZ s.r.o.			AFRY
Adresa:	Magistrů 1275/13, 140 00 Praha 4			
Kontakt:	T: +420 775 892 944 E: zdenka.radilova@afry.com			
Hlavní projektant (HIP):	Specialista:	Odpovědný projektant:		
Ing. Zdeňka Radilová		Ing. Jan Vaněk	Ing. Jan Suchánek	

Název stavby/akce:	Rekonstrukce výpravní budovy v žst. Mladá Boleslav hl. n.	S-kód:	S631700101
Název části:	Projektová dokumentace pro provádění stavby	Zakázka:	2021/0006
Název objektu:	Pozemní komunikace	Označení části:	D2.1.8
Název přílohy:	Pozemní komunikace a zpevněné plochy	Číslo objektu/komplexu:	SO 45-50-01
Název dílčí části přílohy:	Výkresová část	Číslo přílohy:	2 001
Kraj:	Katastrální území:	TUDU:	Paré:
Středočeský	Čejetice u Mladé Boleslavi [696641]	090101	
Dokumentace:			
Stupeň dokumentace:	Datum zpracování:	Formáty:	Měřítko:
PDPs	12/2023	5 x A4	1:250

S-kód:	Stupeň dokumentace:	Část:	Objekt:	Podobjekt:	Příloha:
S 6 3 1 7 0 0 1 0 1	P D P S	D 2 1 8 X	S O 4 5 5 0 0 1	— —	2 — 0 0 1 — 0 0 1

Prostor pro další informace