
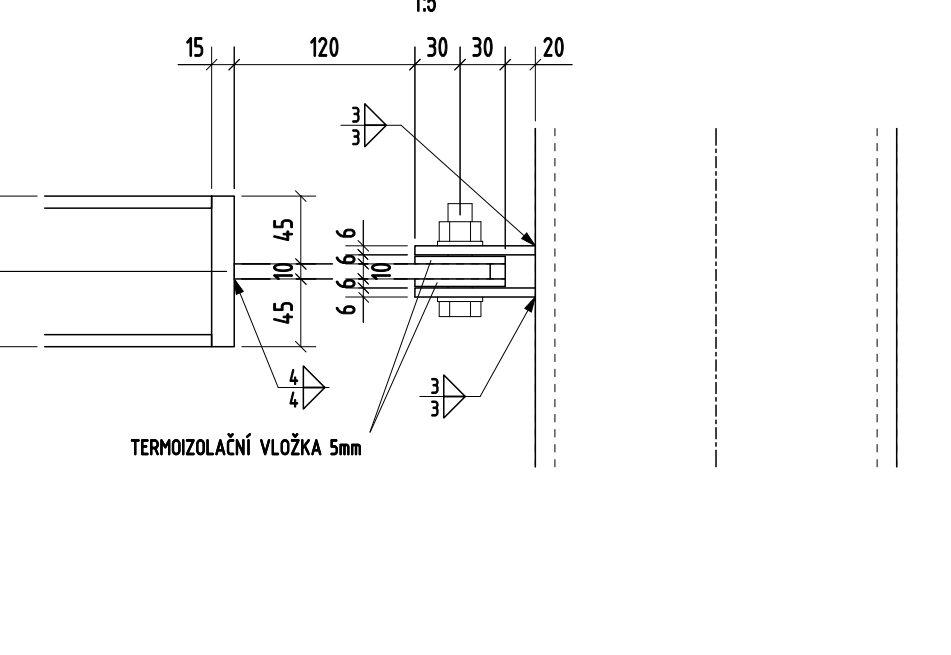
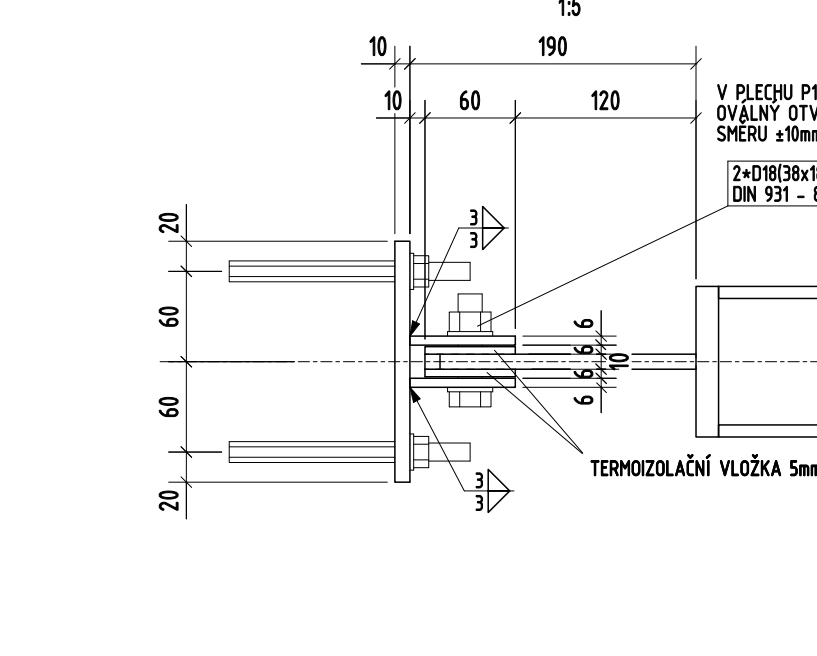
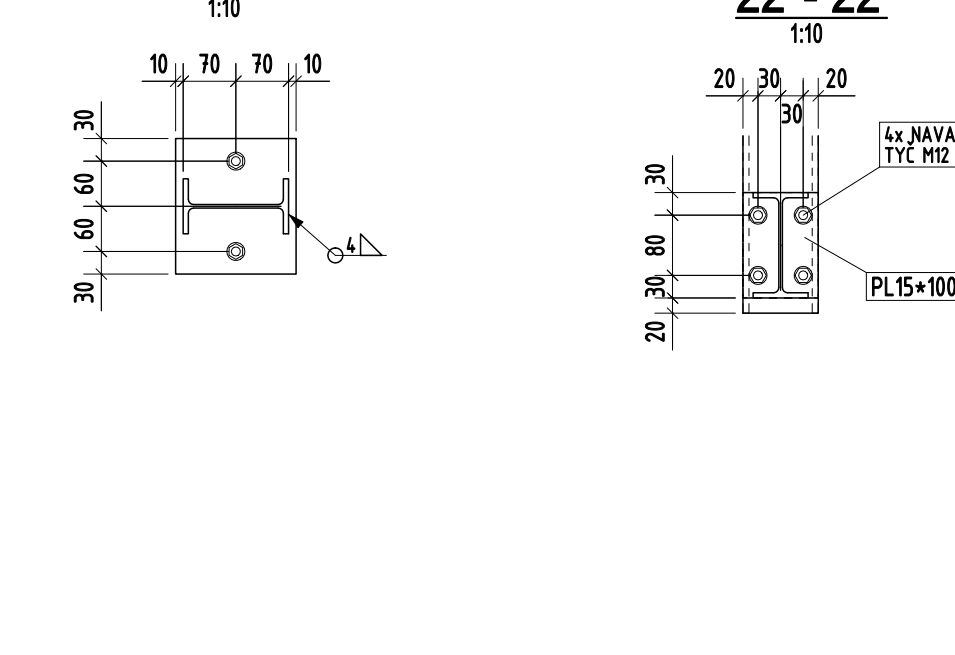
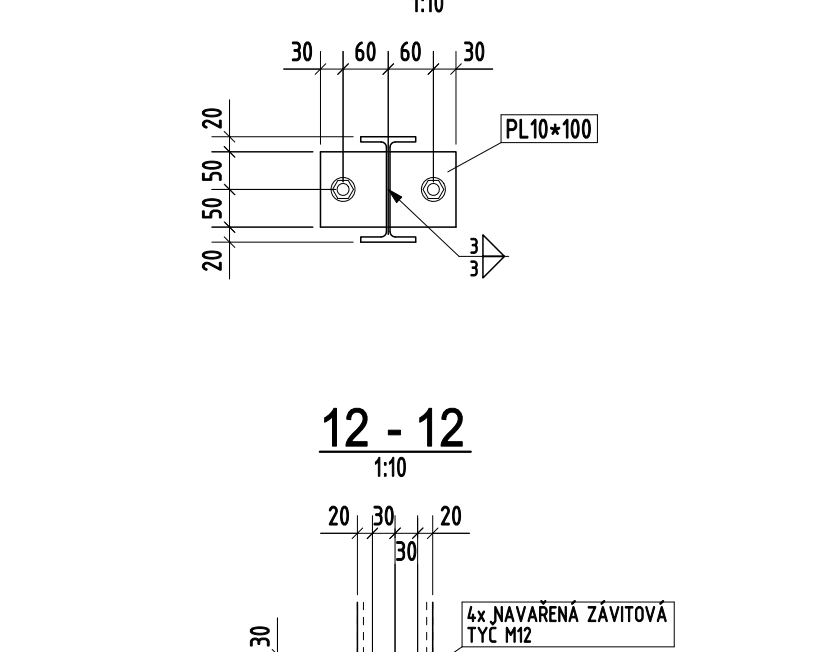
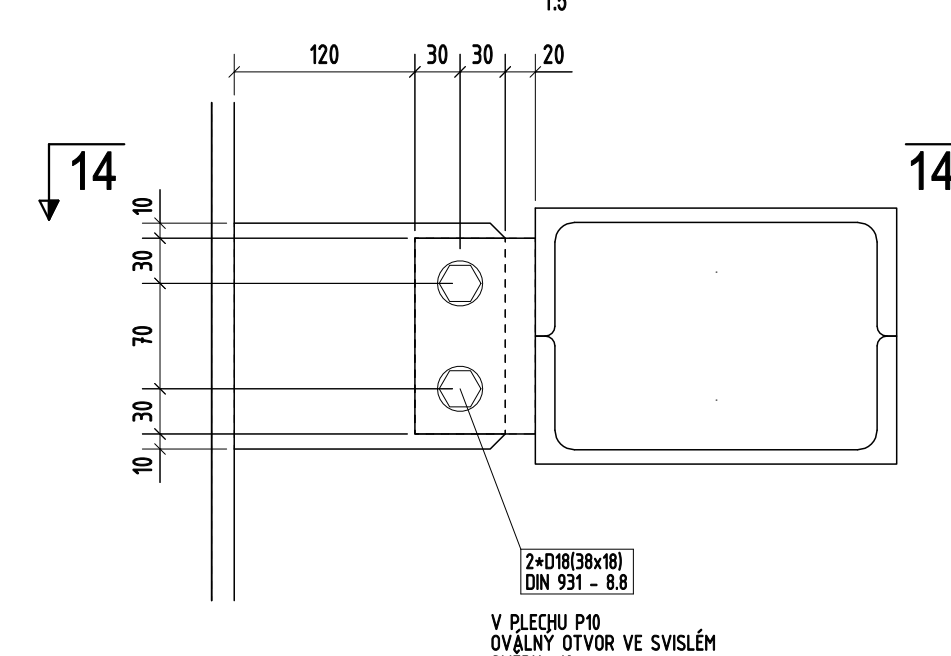
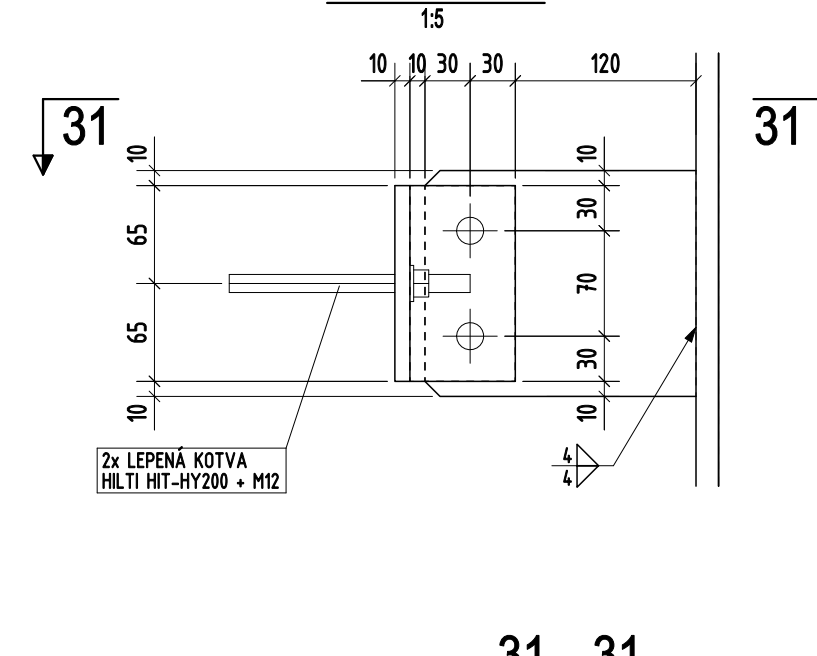
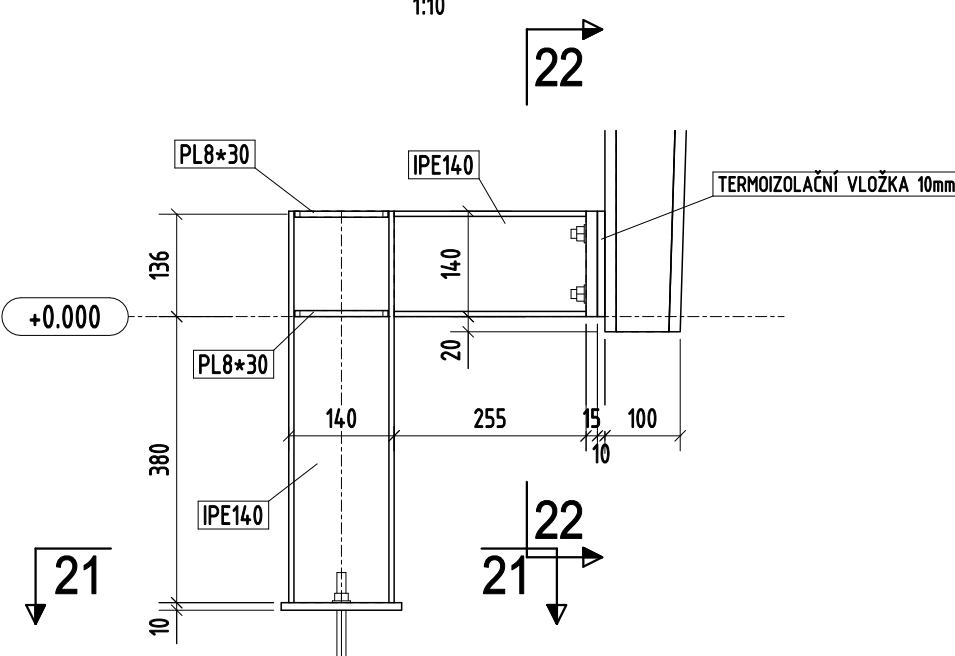
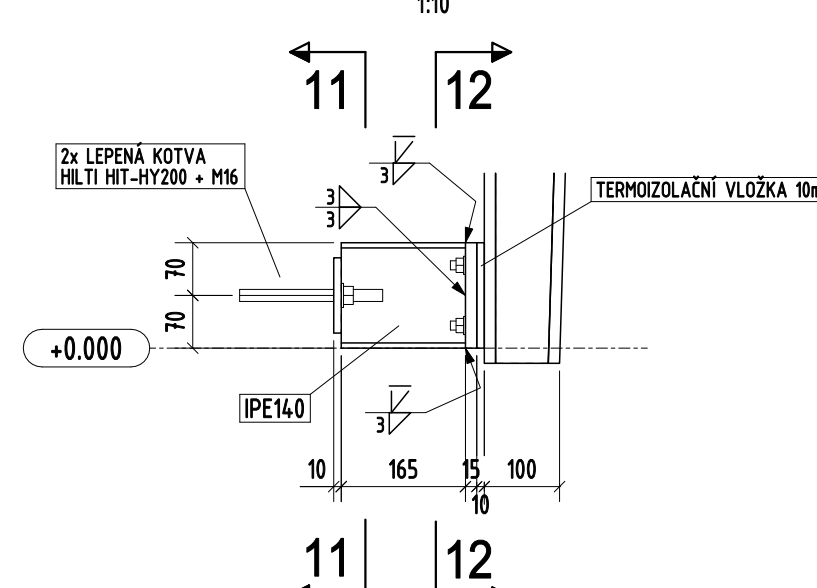
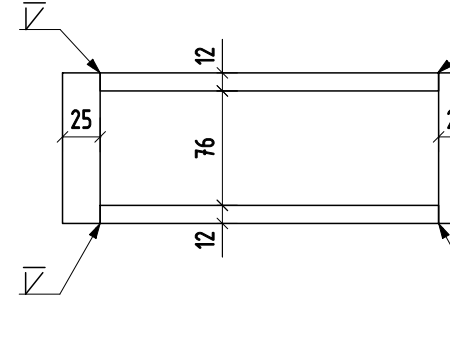
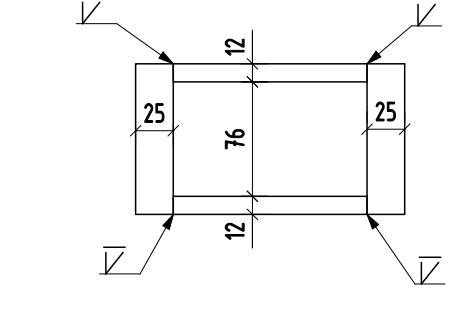
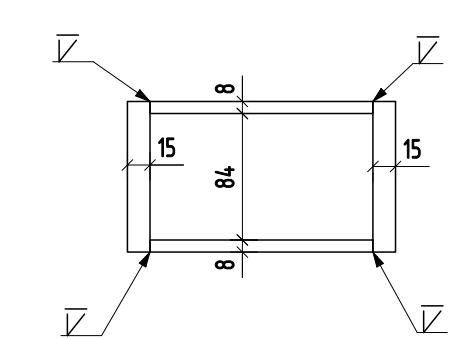


PŪDORYS OCELOVE KON

 

Ref:		Datum:		
Nové:	Datum:	Polož:	Kontrolová:	
000	06/2023	PDPŠ a gromokomplexní Pásek	Ing. Přemysl Zeman	
001	12/2023	PDPŠ Pásek	Ing. Přemysl Zeman	
Stavební/investor:		<div> SPRÁVA ŽELEZNIC</div>		
Adresa:	Nákladní 100/17, 100 Praha 8			
Stavění správce stavby:	Stavební správa dle			
Adresa:	Kot Štávie 656/2, 186 00 Praha 8 - Karlín			
		<div> AFRY</div>		
Zhotovitel stavby:		<div>KUDENOVSKÝ PRÁZEK</div> <div></div> <div>SPK a.s., Olomoucká 3326, Praha 8</div>		
Zhotovitel objektu:	Ing. Jitka Hájková j.hajkova@afry.cz			
Adresa:	Praha 8, KUDENOVSKÝ PRÁZEK SPK a.s., Olomoucká 3326, Praha 8			
Kontakt:	Ing. Jitka Hájková j.hajkova@afry.cz			
Hlavní projektant (HPP):		Ověřovací projektant:	Zpracování přílohy:	
Ing. Zdeněk Fiala		Ing. Aleš Pražák	Ing. Karel Zec	
Název stavby/objektu:		<div>Rekonstrukce výpravní budovy v ul. Mladá Boleslav N. n.</div> <div>Projektová dokumentace pro provádění stavby</div>		
Název díla:	Posazení objektu budovy (vozovny, technologické, skladové)			
Název objektu:	Výpravní budova v ul. Mladá Boleslav N. n.			
Název projektu:	Stavba rekonstrukce budovy			
Název přílohy:	OK PŘÍSTĚPČSO			
Název dílu části přílohy:	Katastrální území:			
Kraj:	Stavba v Mladé Boleslavi (P66641)			
Stavba číslo:	TUD01:			
Stavba číslo:	060101			
Dokumentace:		Datum zpracování: Formality: Měřítko:		
Skupina dokumentace:	12/2023 27x A4 1:50			
List číslo:		Listůvek: Plánek:		
1		2		
<div>S 6 1 7 0 0 1 1 2 2 0 1 2 1 3 4 5 6 7 8 9 1 2 3 4 5 6 7 8 9 1 2 3 4 5 6 7 8 9 </div>				