

VÝŘEZ 1
1:250



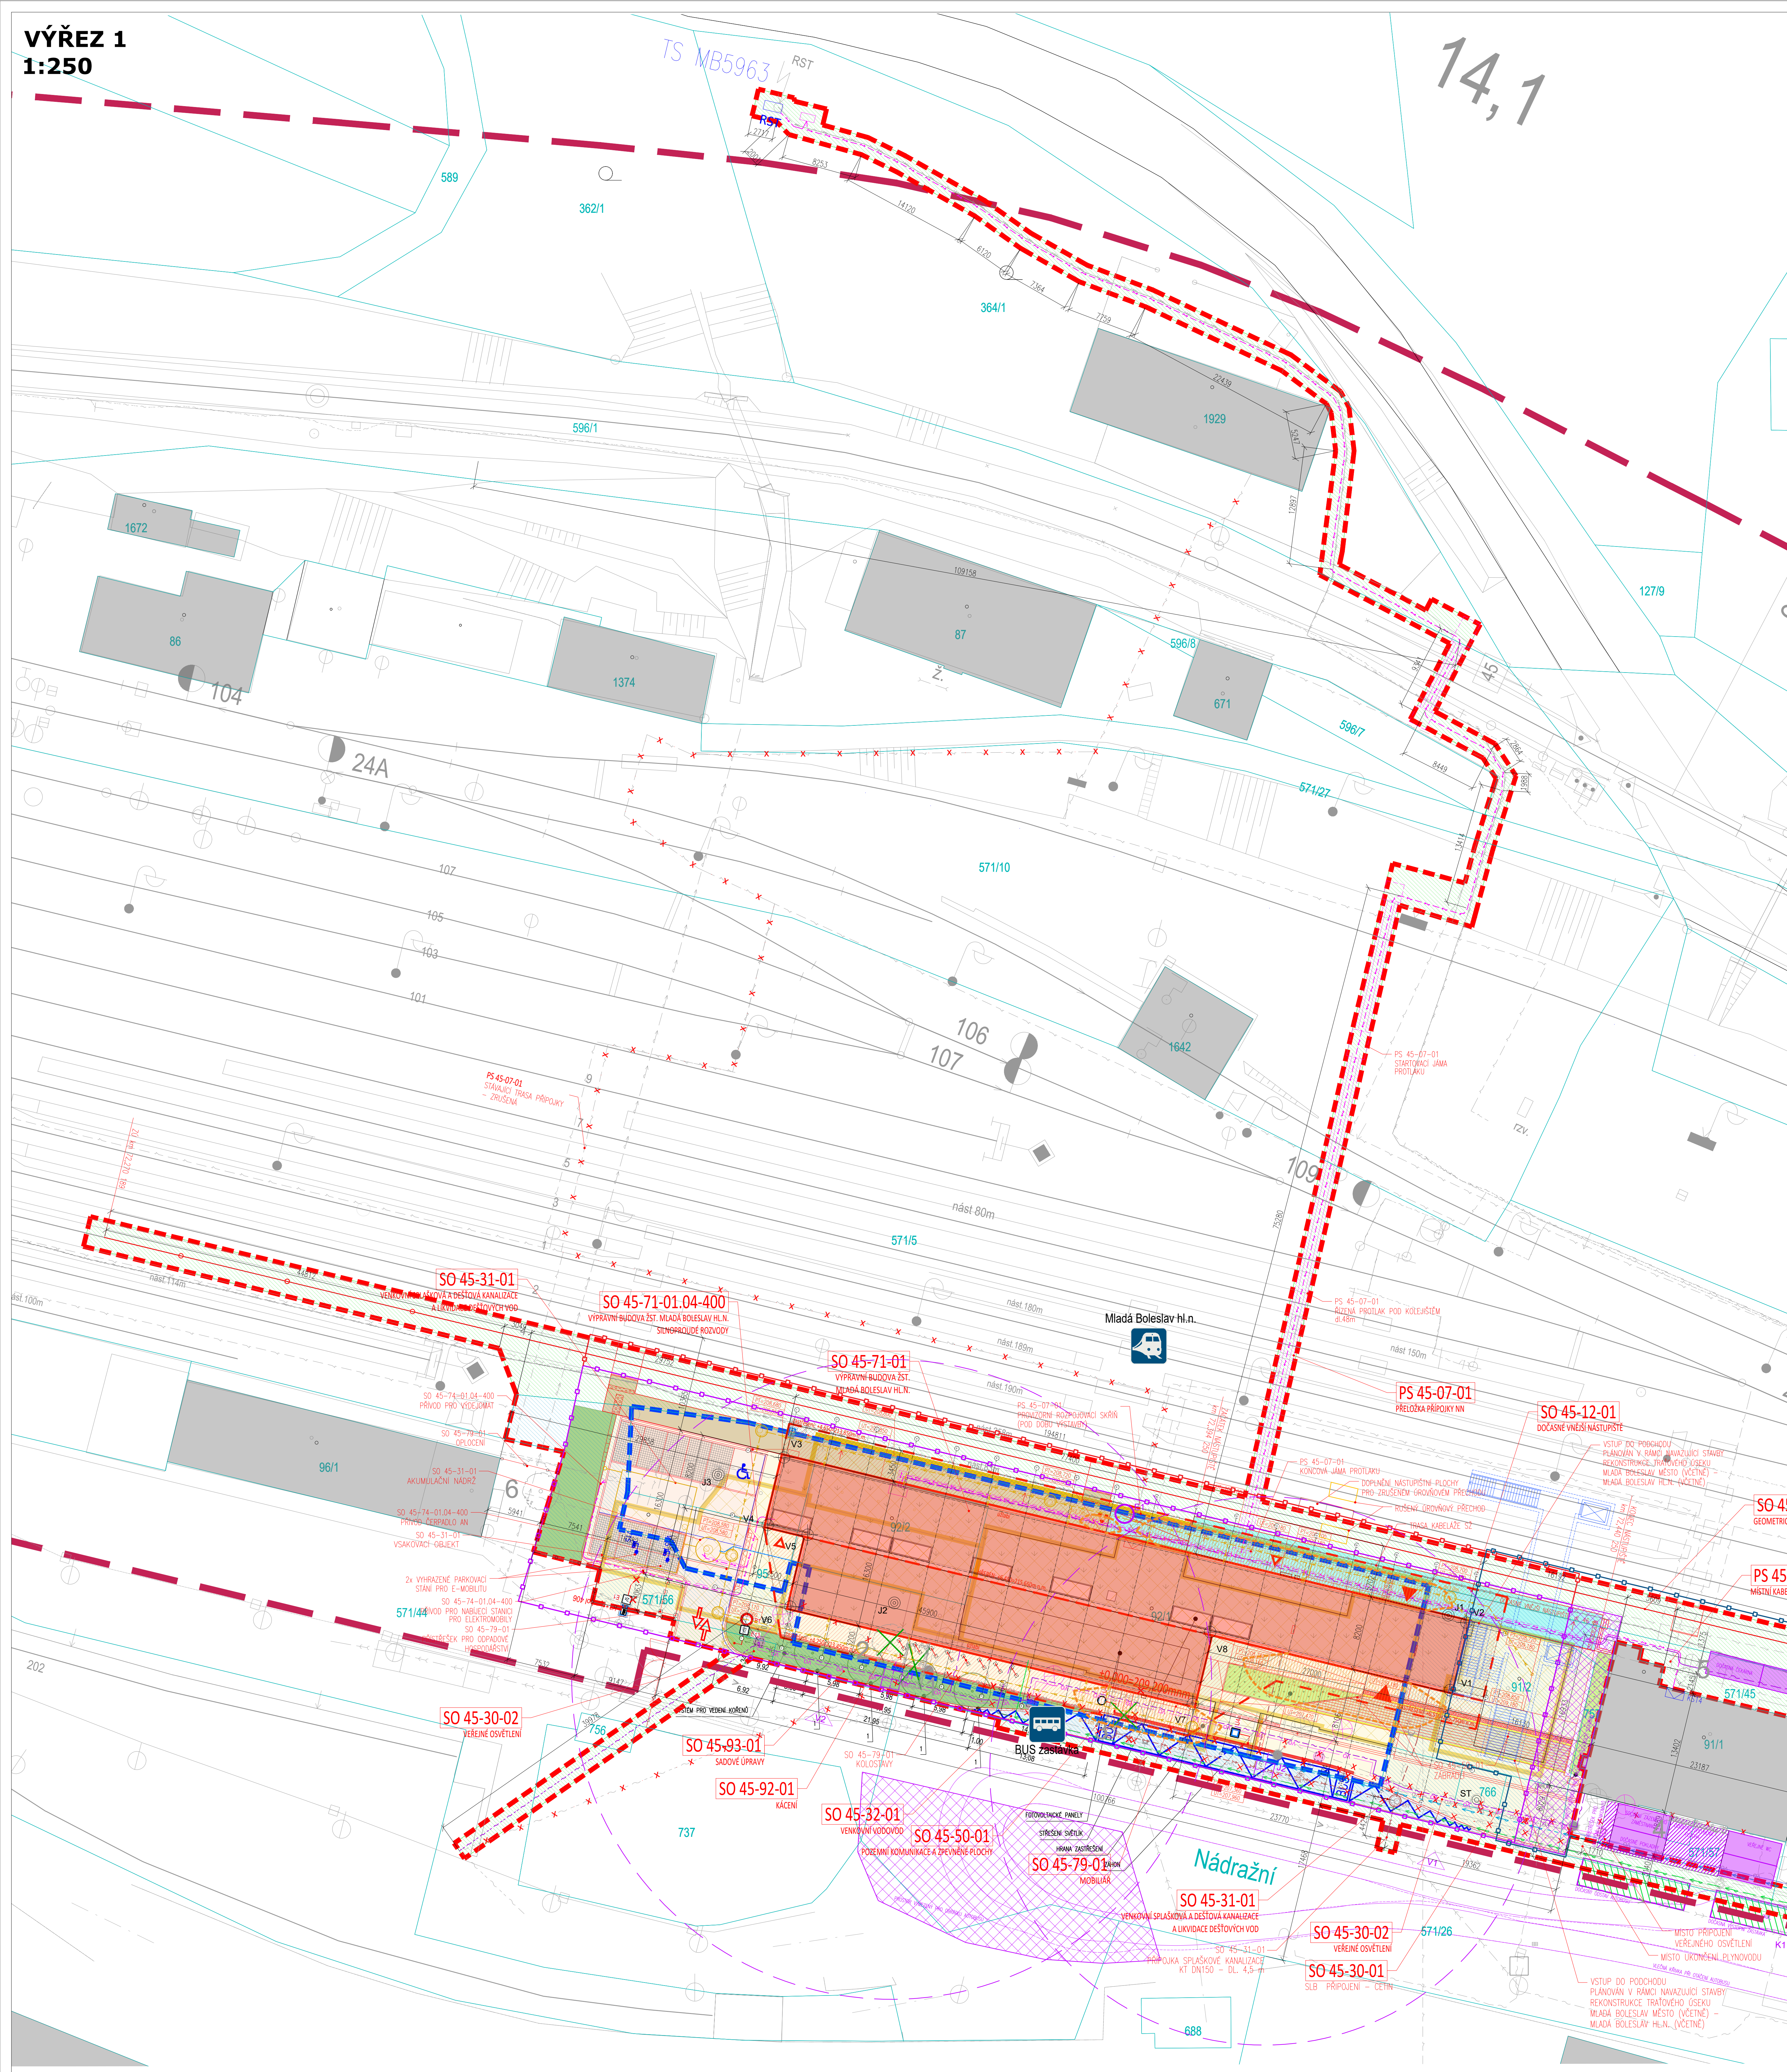


SCHÉMA SITUACE

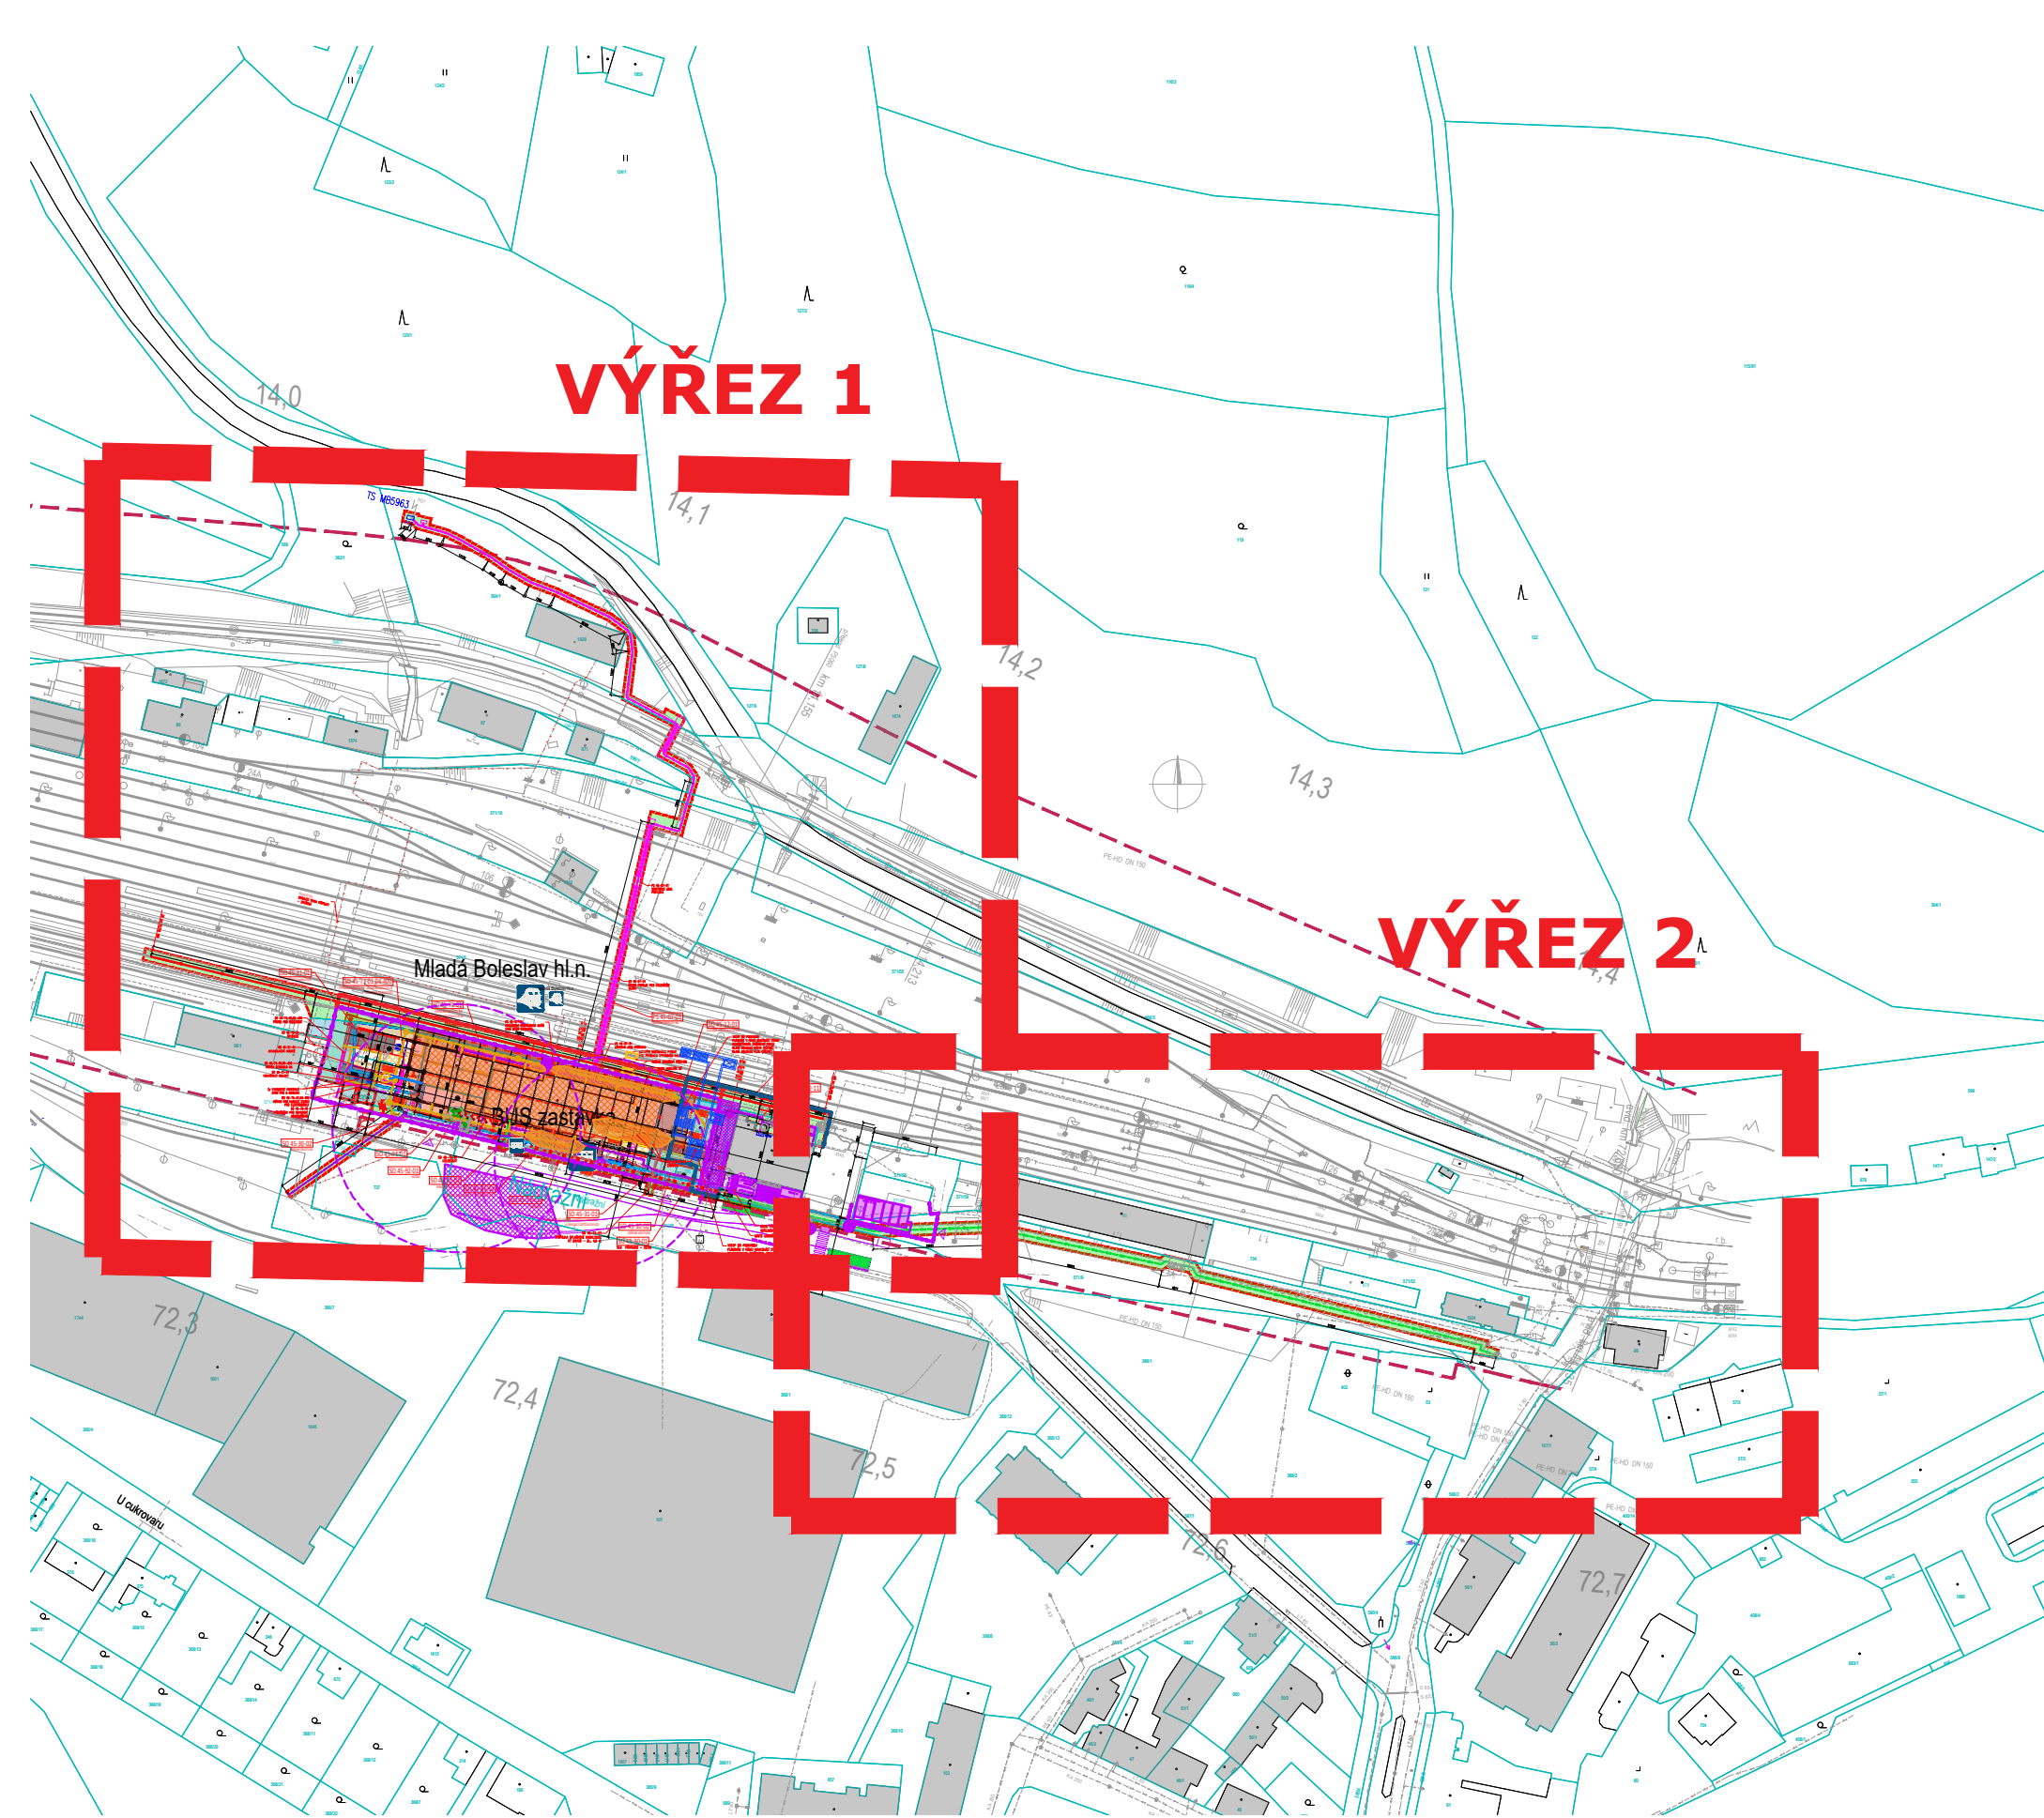


LEGENDA

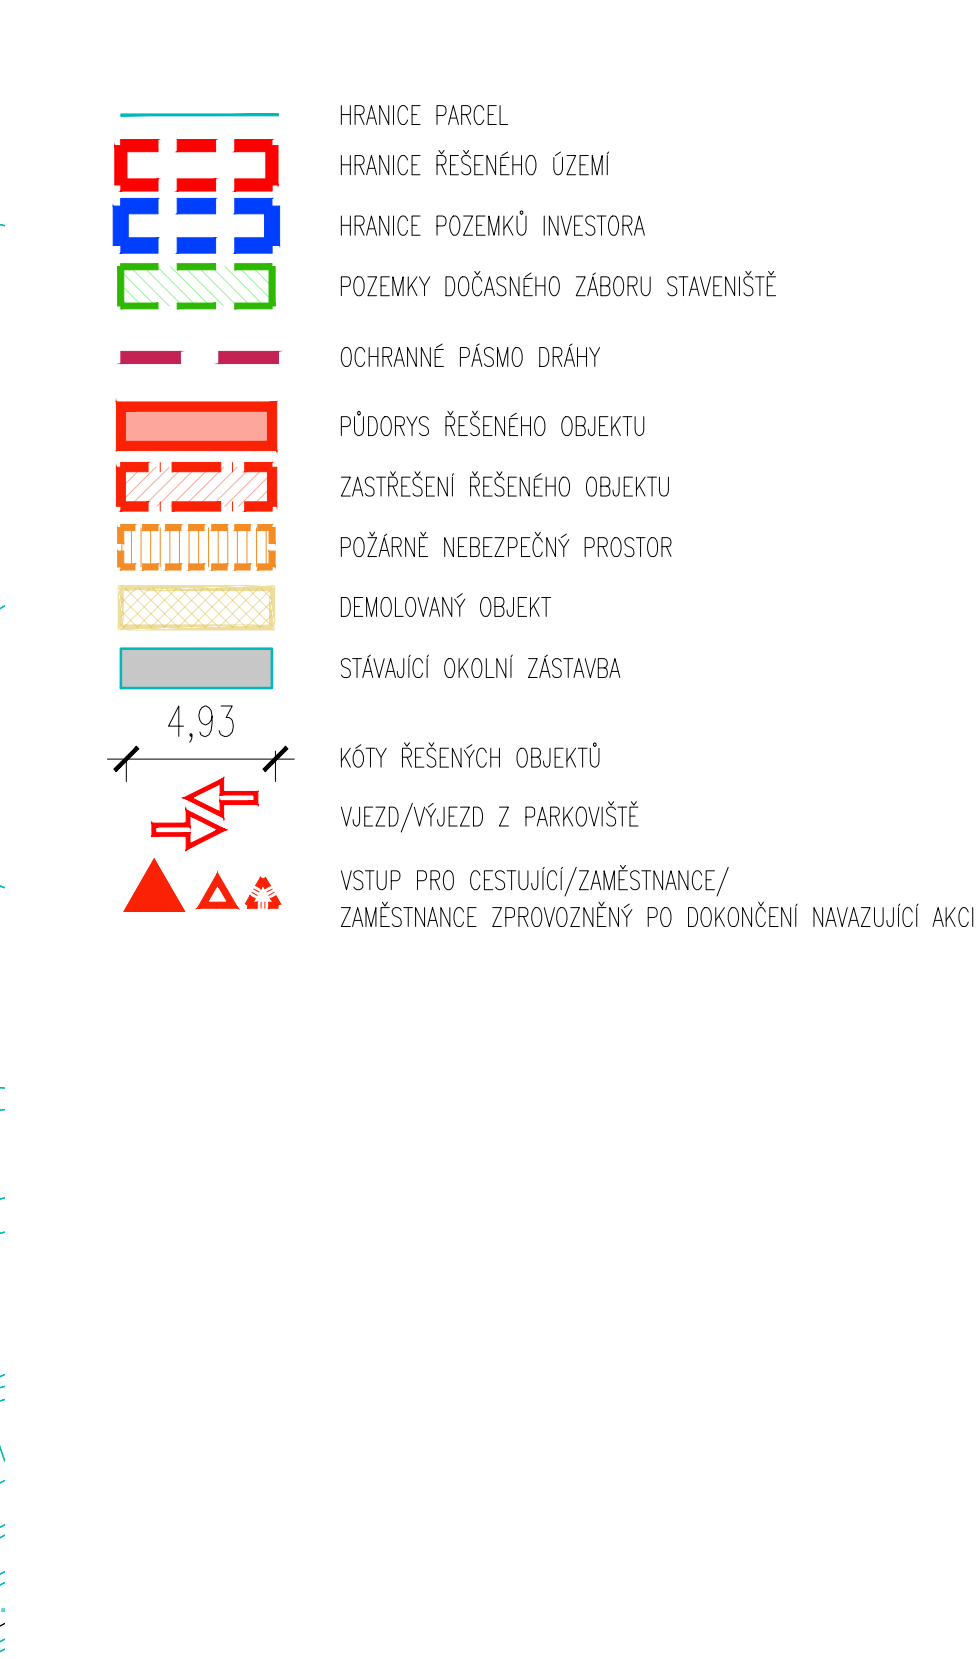


LEGENDA ZPEV. PLOCH A KOMUNIKACÍ




LEGENDA STÁVAJÍCÍCH SÍTÍ

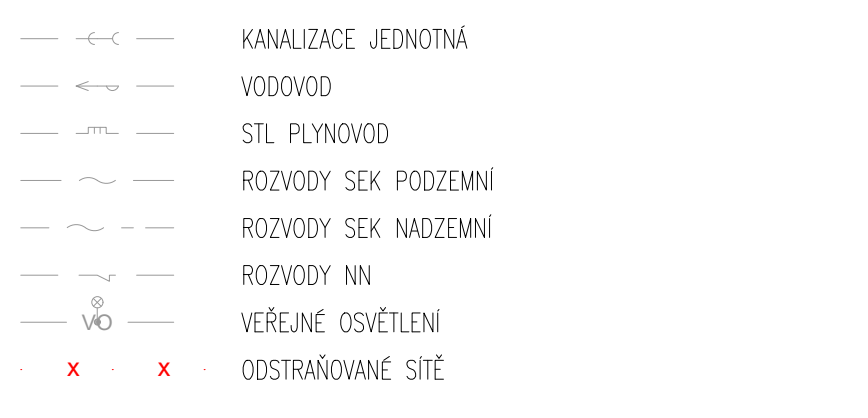

LEGENDA NAVRŽENÝCH SÍTÍ

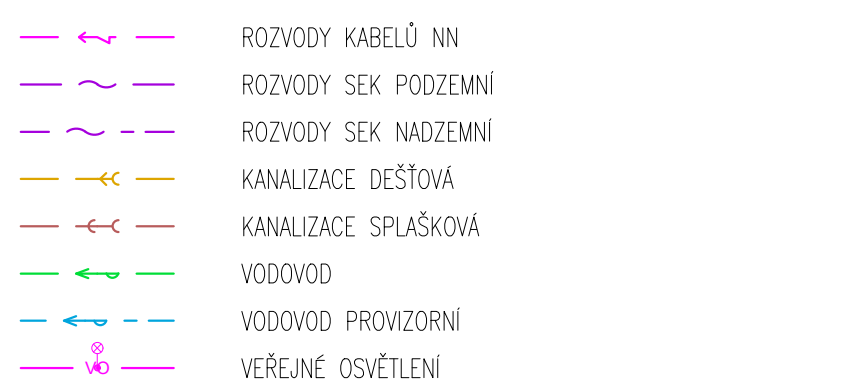

VÝŘEZ 2
1:250

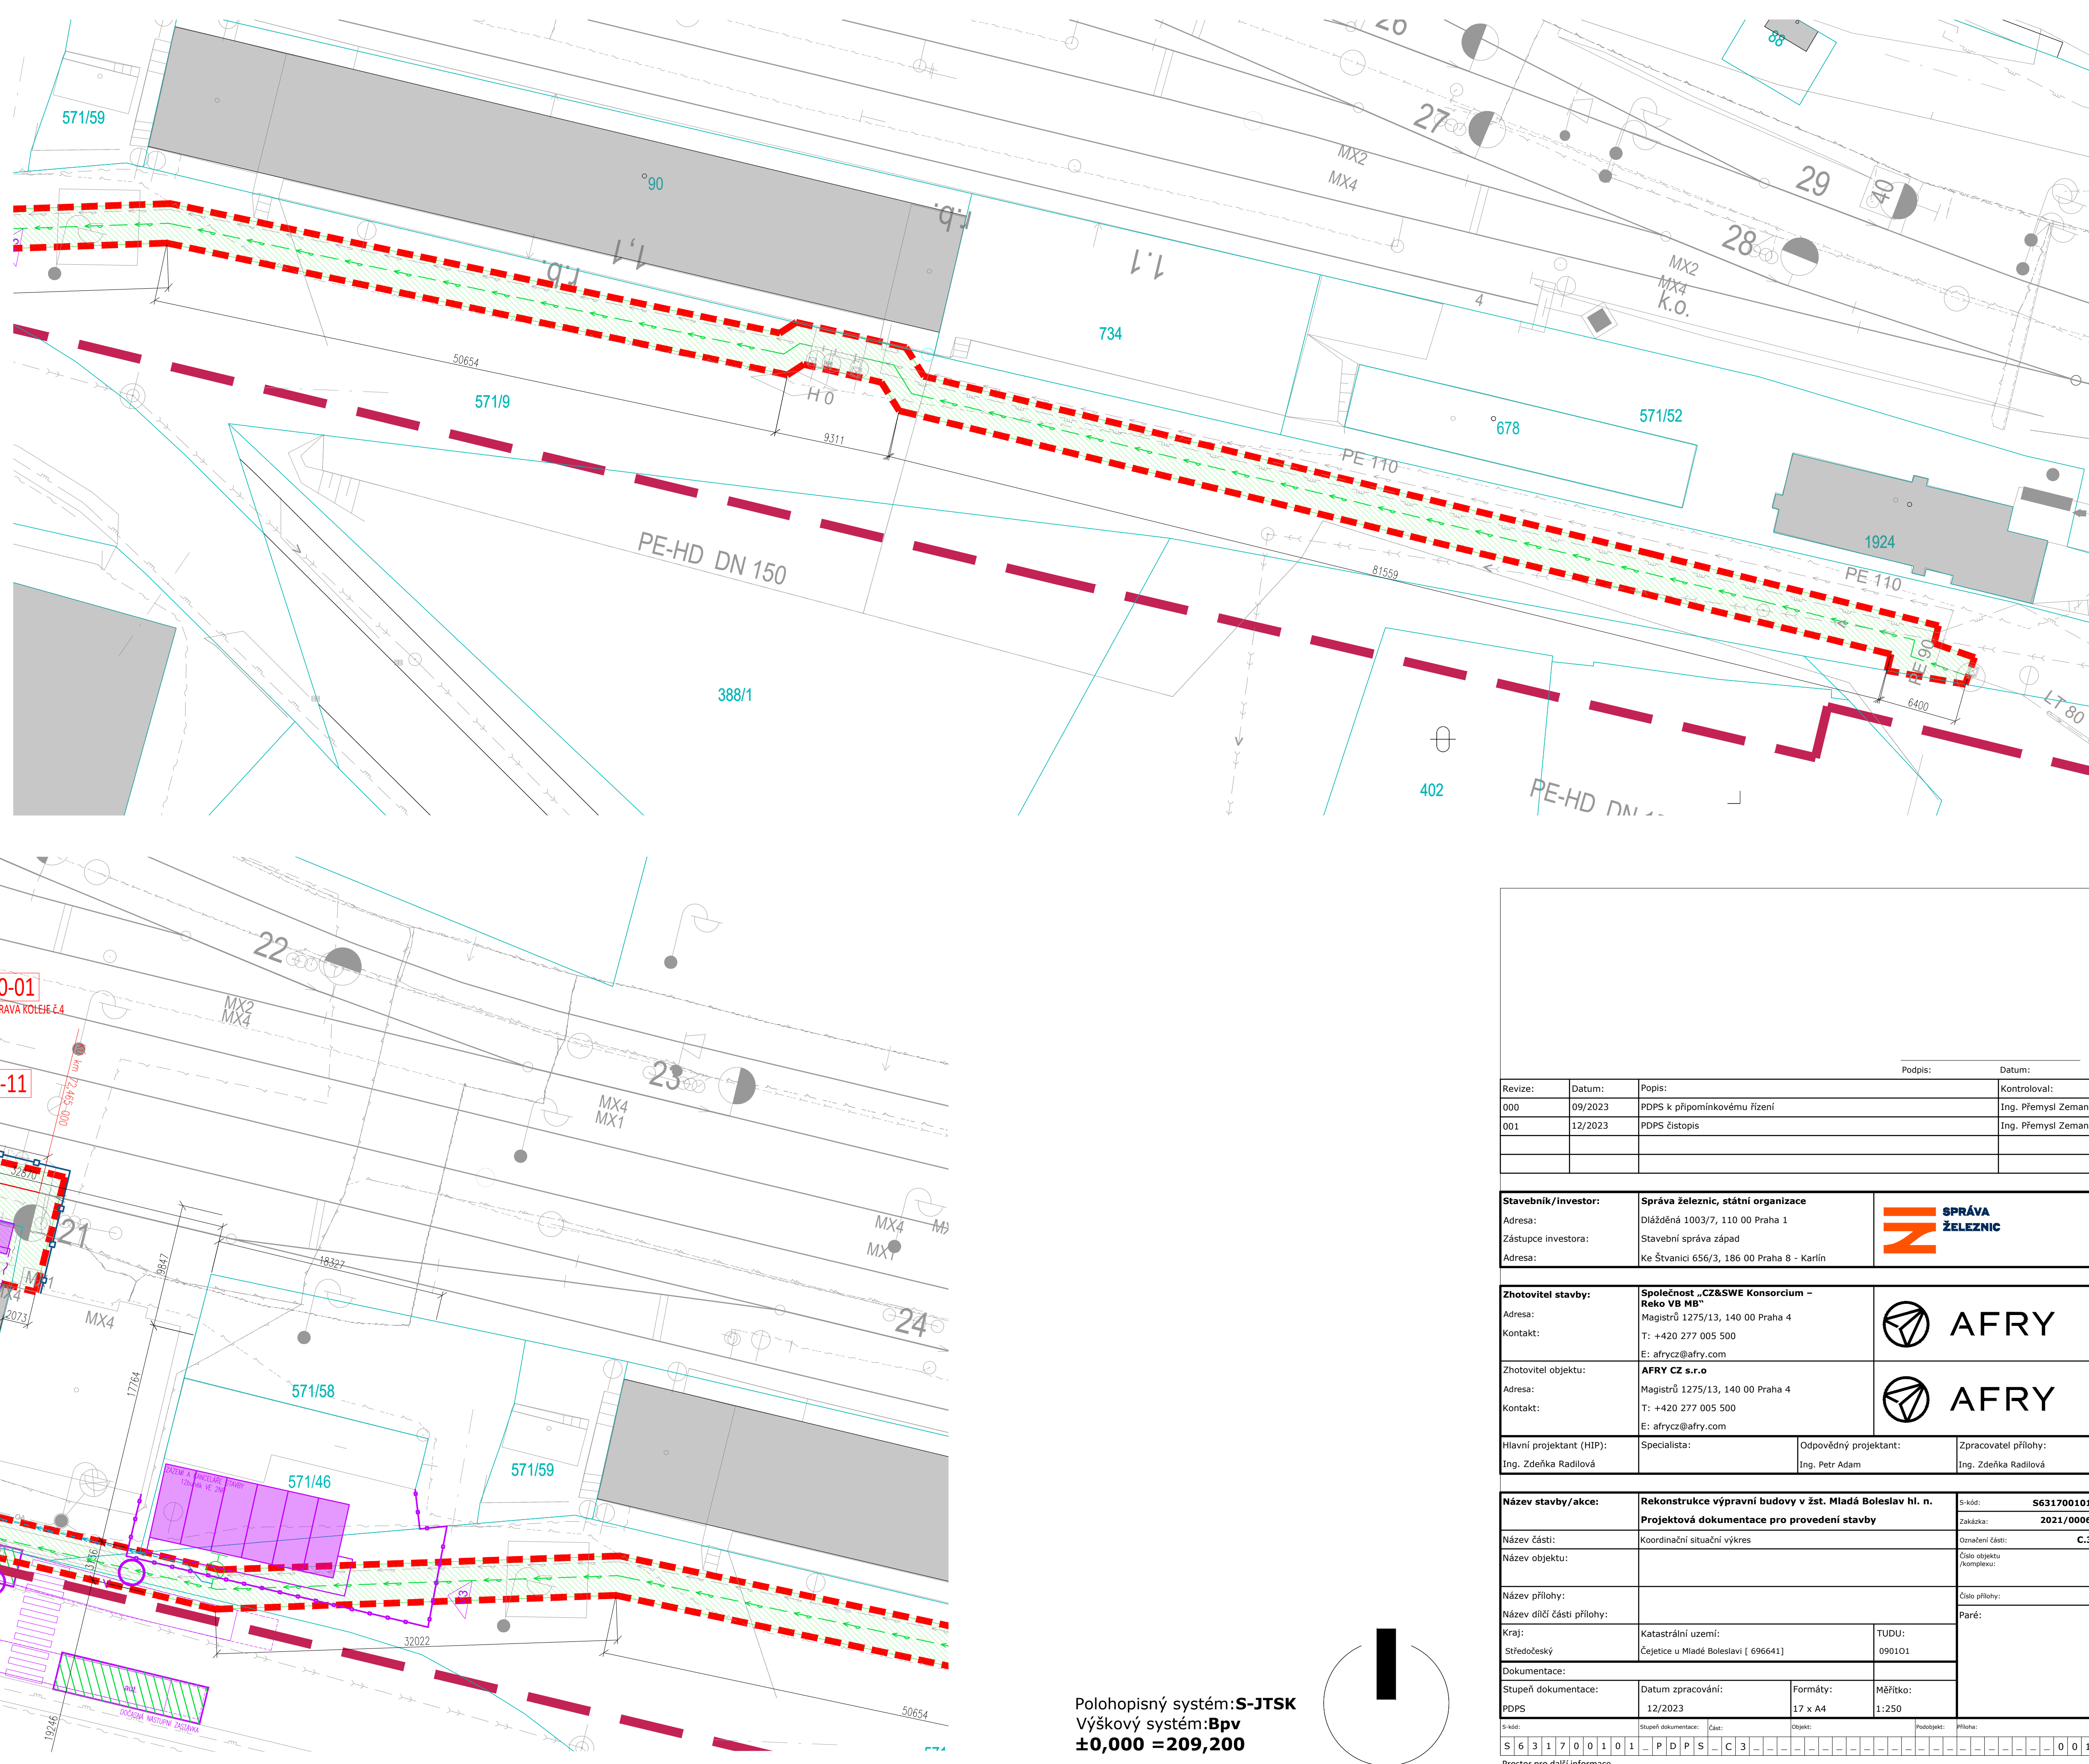[illegible]