




MAPA

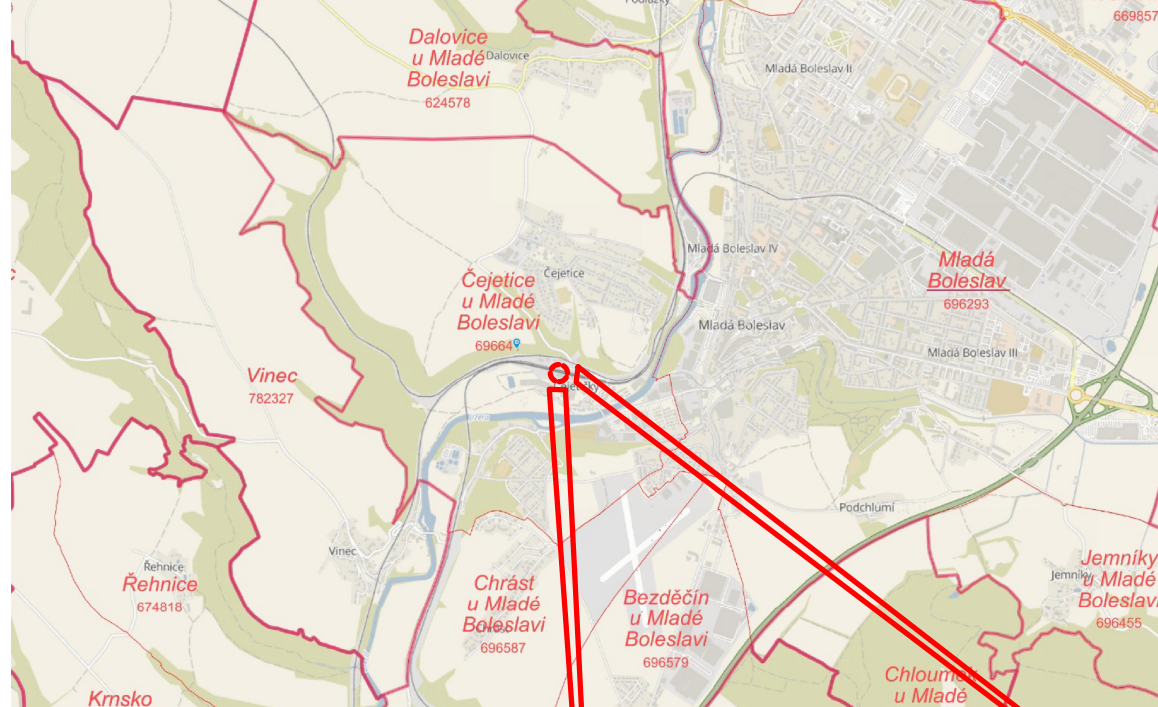

ÚZEMNÍ PLÁN

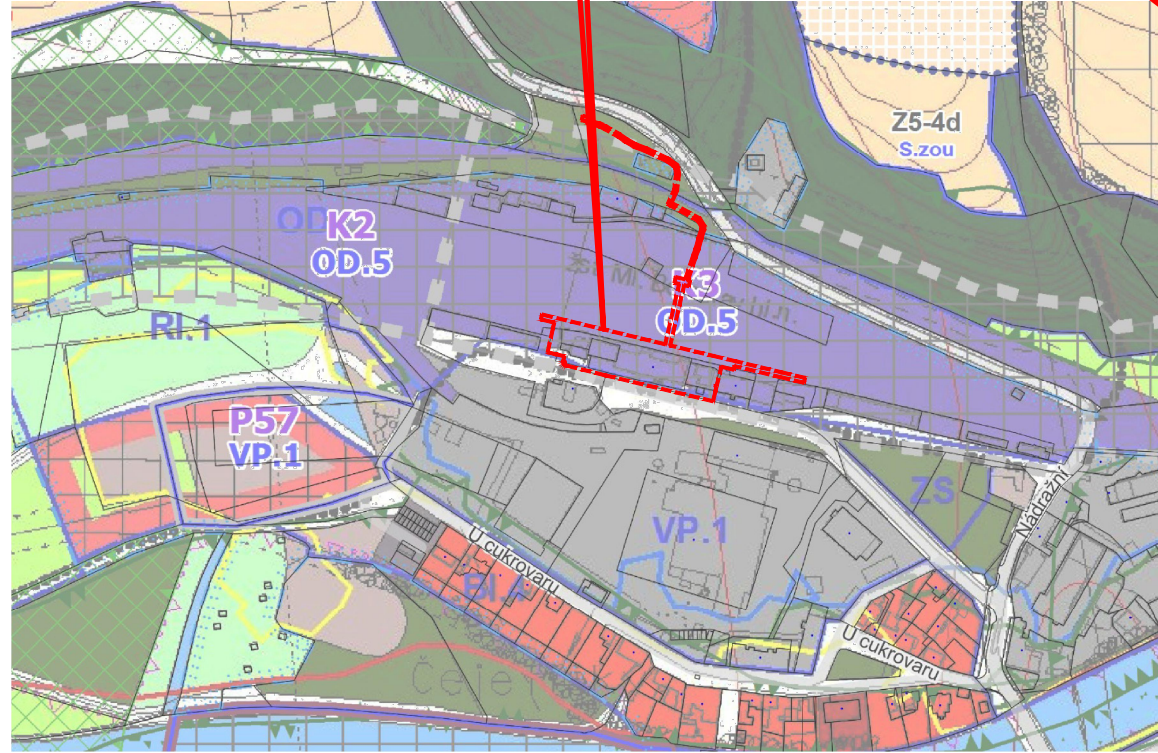

- PLOCHY A NÁDRAŽÍ ŽELEZNIČNÍ DOPRAVY
ŽELEZNIČNÍ TRATĚ
- VÝROBNÍ SFÉRA
VP - PRŮMYSL A SKLADY
- PLOCHA BYDLENÍ
BI - BYDLENÍ - INDIVIDUÁLNÍ
- ZAHRADY A SADY
RI - REKREACE INDIVIDUÁLNÍ
- LESY
- K3 - ČÍSELNÉ OZNAČENÍ KORIDORU
OD.5 - DOPRAVNÍ INFRASTRUKTURA,
DRÁŽNÍ DOPRAVA

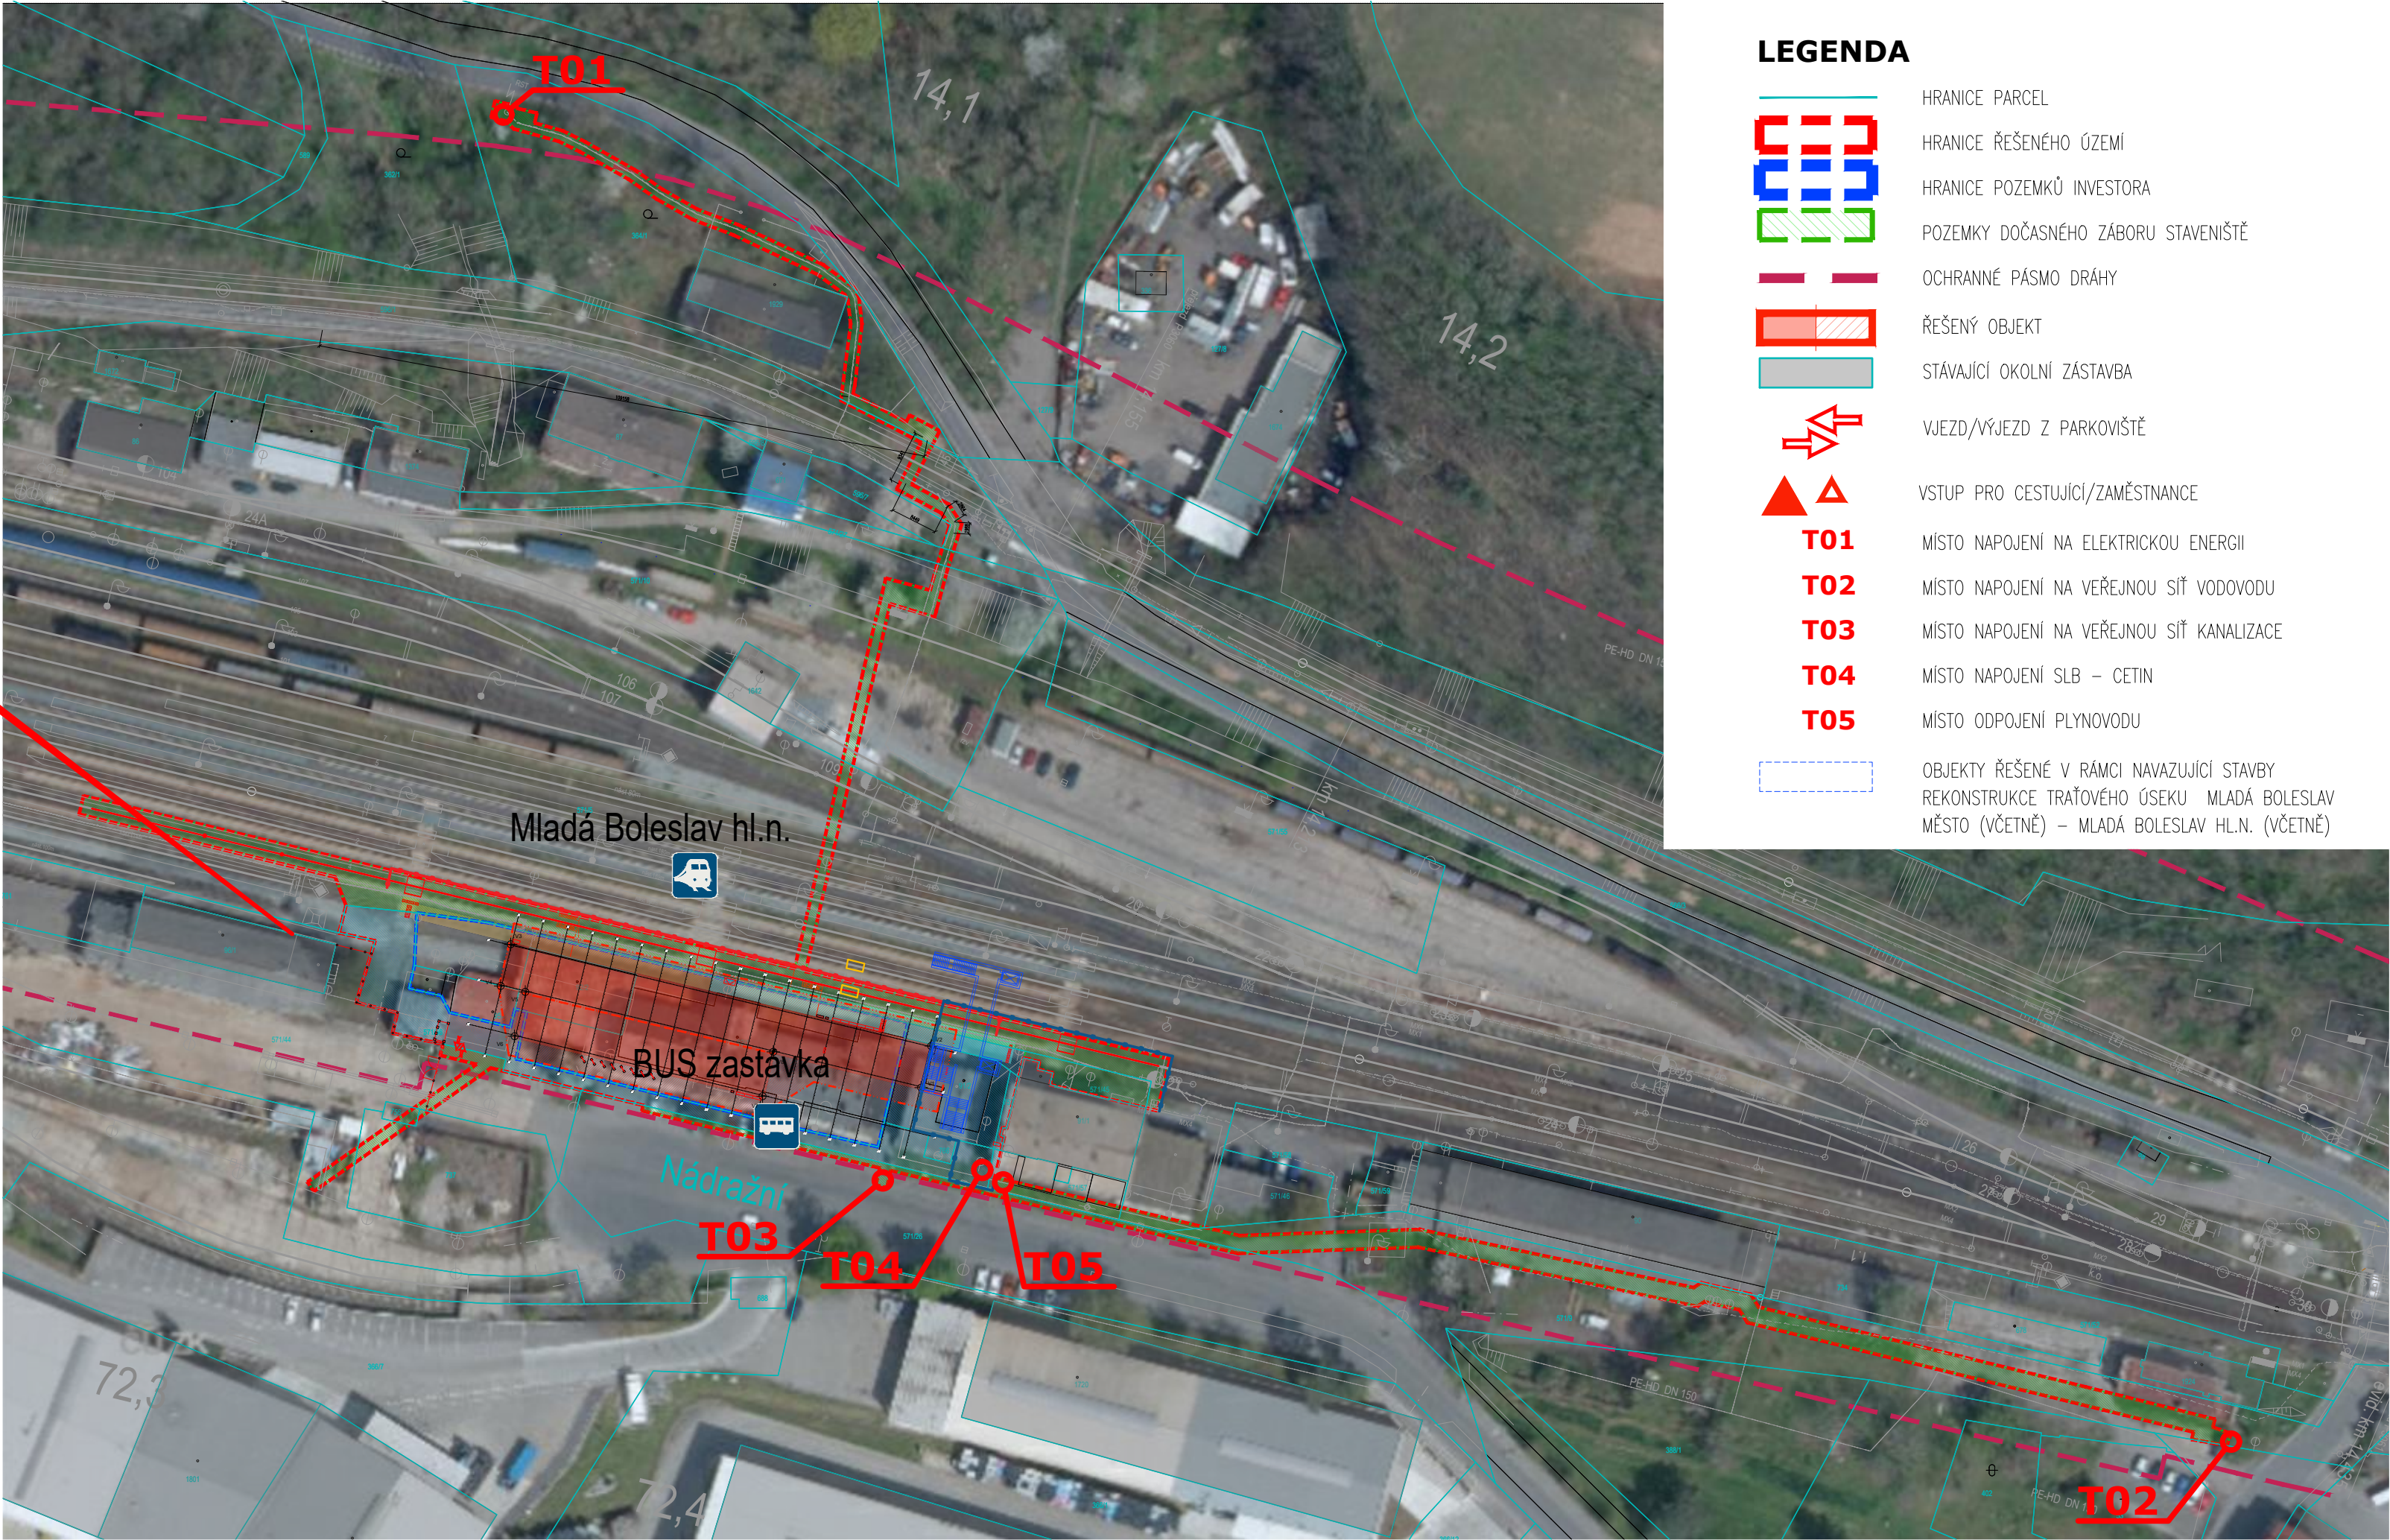

LEGENDA

- HRANICE PARCEL
- HRANICE ŘEŠENÉHO ÚZEMÍ
- HRANICE POZEMKŮ INVESTORA
- POZEMKY DOČASNÉHO ZÁBORU STAVENIŠTĚ
- OCHRANNÉ PÁSMO DRÁHY
- ŘEŠENÝ OBJEKT
- STÁVAJÍCÍ OKOLNÍ ZÁSTAVBA
- WJEZD/VÝJEZD Z PARKOVIŠTĚ
- VSTUP PRO CESTUJÍCÍ/ZAMĚŠTNANCE
- T01

MÍSTO NAPOJENÍ NA ELEKTRICKOU ENERGII
- T02

MÍSTO NAPOJENÍ NA VEŘEJNOU SÍŤ VODOVODU
- T03

MÍSTO NAPOJENÍ NA VEŘEJNOU SÍŤ KANALIZACE
- T04

MÍSTO NAPOJENÍ SLB – CETIN
- T05

MÍSTO ODPOJENÍ PLYNOVODU
- OBJEKTY ŘEŠENÉ V RÁMCI NÁVAZUJÍCÍ STAVBY
REKONSTRUKCE TRATĚOVÉHO ÚSEKU MLADÁ BOLES LAV
MĚSTO (VČETNĚ) – MLADÁ BOLES LAV HL.N. (VČETNĚ)

Polohopisný systém: S-JTSK Výškový systém: Bpv ±0,000 = 209,200

Podpis:				Datum:			
Revize:	Datum:	Popis:		Kontroloval:			
000	09/2023	PDPS k připomínkovému řízení		Ing. Přemysl Zeman			
001	12/2023	PDPS čistopis		Ing. Přemysl Zeman			
Stavebník/investor:		Správa železnic, státní organizace					
Adresa:		Dlážděná 1003/7, 110 00 Praha 1					
Zástupce investora:		Stavební správa západ					
Adresa:		Ke Štvanici 656/3, 186 00 Praha 8 - Karlín					
Zhotovitel stavby:		Společnost „CZ&SWE Konsorcium – Reko VB MB“					
Adresa:		Magistrů 1275/13, 140 00 Praha 4					
Kontakt:		T: +420 277 005 500 E: afrycz@afry.com					
Zhotovitel objektu:		AFRY CZ s.r.o					
Adresa:		Magistrů 1275/13, 140 00 Praha 4					
Kontakt:		T: +420 277 005 500 E: afrycz@afry.com					
Hlavní projektant (HIP):		Specialista:		Odpovědný projektant:		Zpracovatel přílohy:	
Ing. Zdeňka Radilová				Ing. Petr Adam		Ing. Zdeňka Radilová	
Název stavby/akce:		Rekonstrukce výpravní budovy v žst. Mladá Boleslav hl. n.		S-kód:		S631700101	
Název části:		Situační výkres širších vztahů		Zakázka:		2021/0006	
Název objektu:				Označení části:		C.1	
Název přílohy:				Číslo objektu /komplexu:			
Název dílčí části přílohy:				Číslo přílohy:			
Kraj:		Katastrální území:		TUDU:		Paré:	
Středočeský		Čejetice u Mladé Boleslavi [696641]		090101			
Dokumentace:							
Stupeň dokumentace:		Datum zpracování:		Formáty:		Měřítko:	
PDPS		12/2023		4 x A4		1:1000	
S-kód:		Stupeň dokumentace:		Část:		Objekt:	
S 6 3 1 7 0 0 1 0 1		P D P S		C 1			
Podobjekt:		Příloha:					
Prostor pro další informace							