


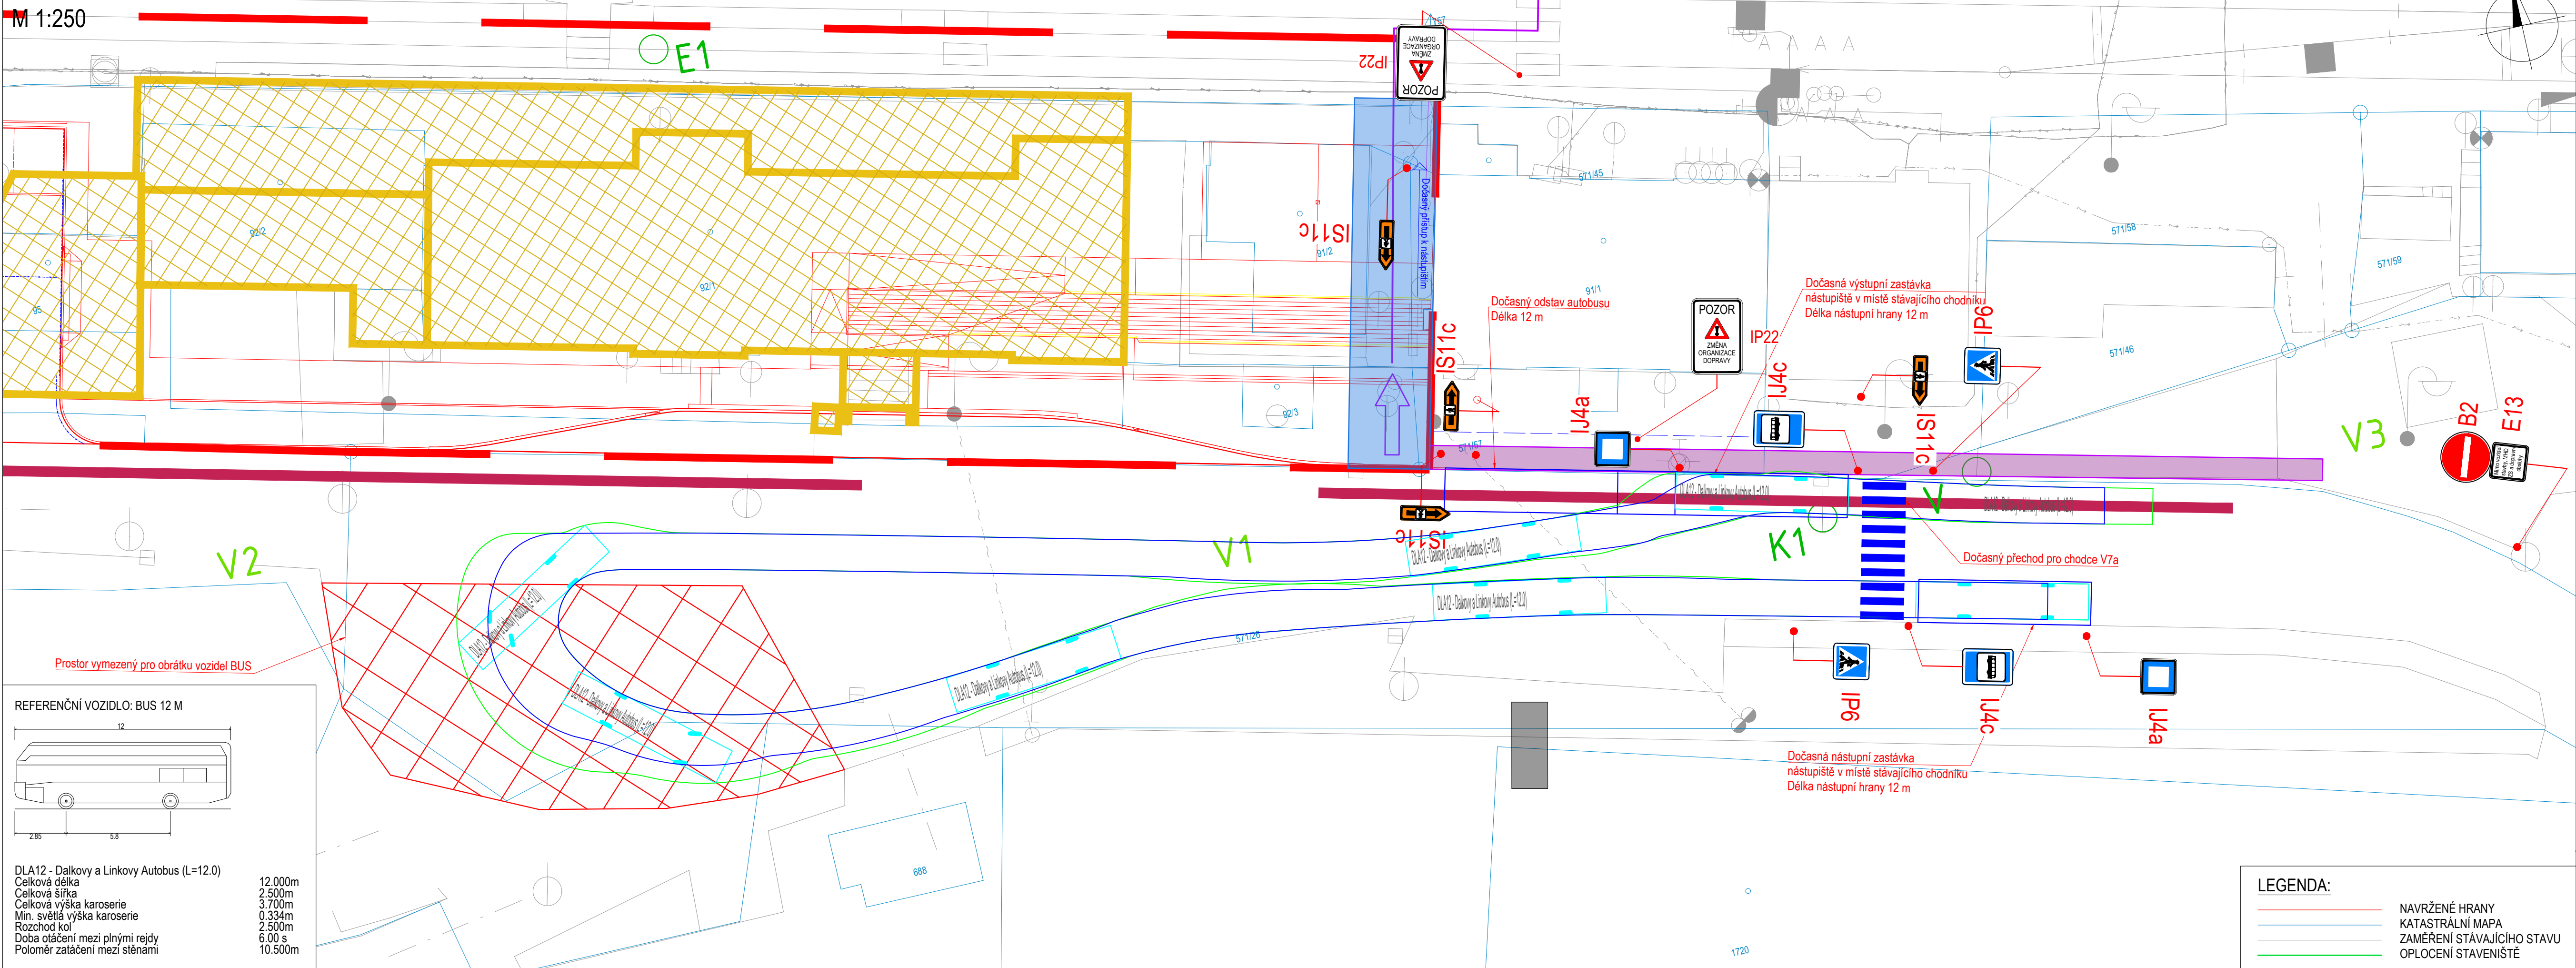


M 1:250



Podpis:			Datum:
Revize:	Datum:	Popis:	Kontroloval:
000	09/2023	PDPS k připomínkovému řízení	Ing. Přemysl Zeman
001	12/2023	PDPS čístopis	Ing. Přemysl Zeman

<b>Stavebník/investor:</b>	<b>Správa železnic, státní organizace</b>	
Adresa:	Dlážděná 1003/7, 110 00 Praha 1	
Zástupce investora:	Stavební správa západ	
Adresa:	Ke Štvanici 656/3, 186 00 Praha 8 - Karlín	

Zhotovitel stavby:	Společnost „CZ&SWE Konsorcium – Reko VB MB“		
Adresa:	Magistrů 1275/13, 140 00 Praha 4		
Kontakt:	T: +420 277 005 500 E: afrycz@afry.com		
	 <b>AFRY</b>		
Zhotovitel objektu:	AFRY CZ s.r.o		
Adresa:	Magistrů 1275/13, 140 00 Praha 4		
Kontakt:	T: +420 775 892 944 E: zdenka.radilova@afry.com		
	 <b>AFRY</b>		
Hlavní projektant (HIP):	Specialista:	Odpovědný projektant:	Zpracovatel přílohy:
Ing. Zdeňka Radilová		Ing. Jan Vaněk	Ing. Jan Suchánek

Název stavby/akce:	Rekonstrukce výpravní budovy v žst. Mladá Boleslav hl. n. Projektová dokumentace pro provádění stavby			S-kód: S631700101 Zakázka: 2021/0006
Název části:	Pozemní komunikace			Označení části: D2.1.8
Název objektu:	Dopravné inženýrská opatření			Číslo objektu/komplexu: SO 45-59-01
Název přílohy:	Výkresová část			Číslo přílohy: 2 002
Název dílčí části přílohy:	Situace - Demolice etapa 2			Paré:
Kraj:	Katastrální území:	TUDU:		
Středočeský	Čejjetice u Mladé Boleslavi [ 696641]	090101		
Dokumentace:				
Stupeň dokumentace:	Datum zpracování:	Formáty:	Měřítko:	
PDPS	09/2023	5 x A4	1:250	

S-kód:	Stupeň dokumentace:	Část:	Objekt:	Podobjekt:	Příloha:
S 6 3 1 7 0 0 1 0 1	_ P D P S	_ D 2 1 8 X	_ S O 4 5 5 9 0 1	_ _ _ _	_ 2 _ 0 0 2 _ 0 0 1
Prostor pro další informace					