


SITUACE - DEMOLICE ETAPA 1
M 1:250

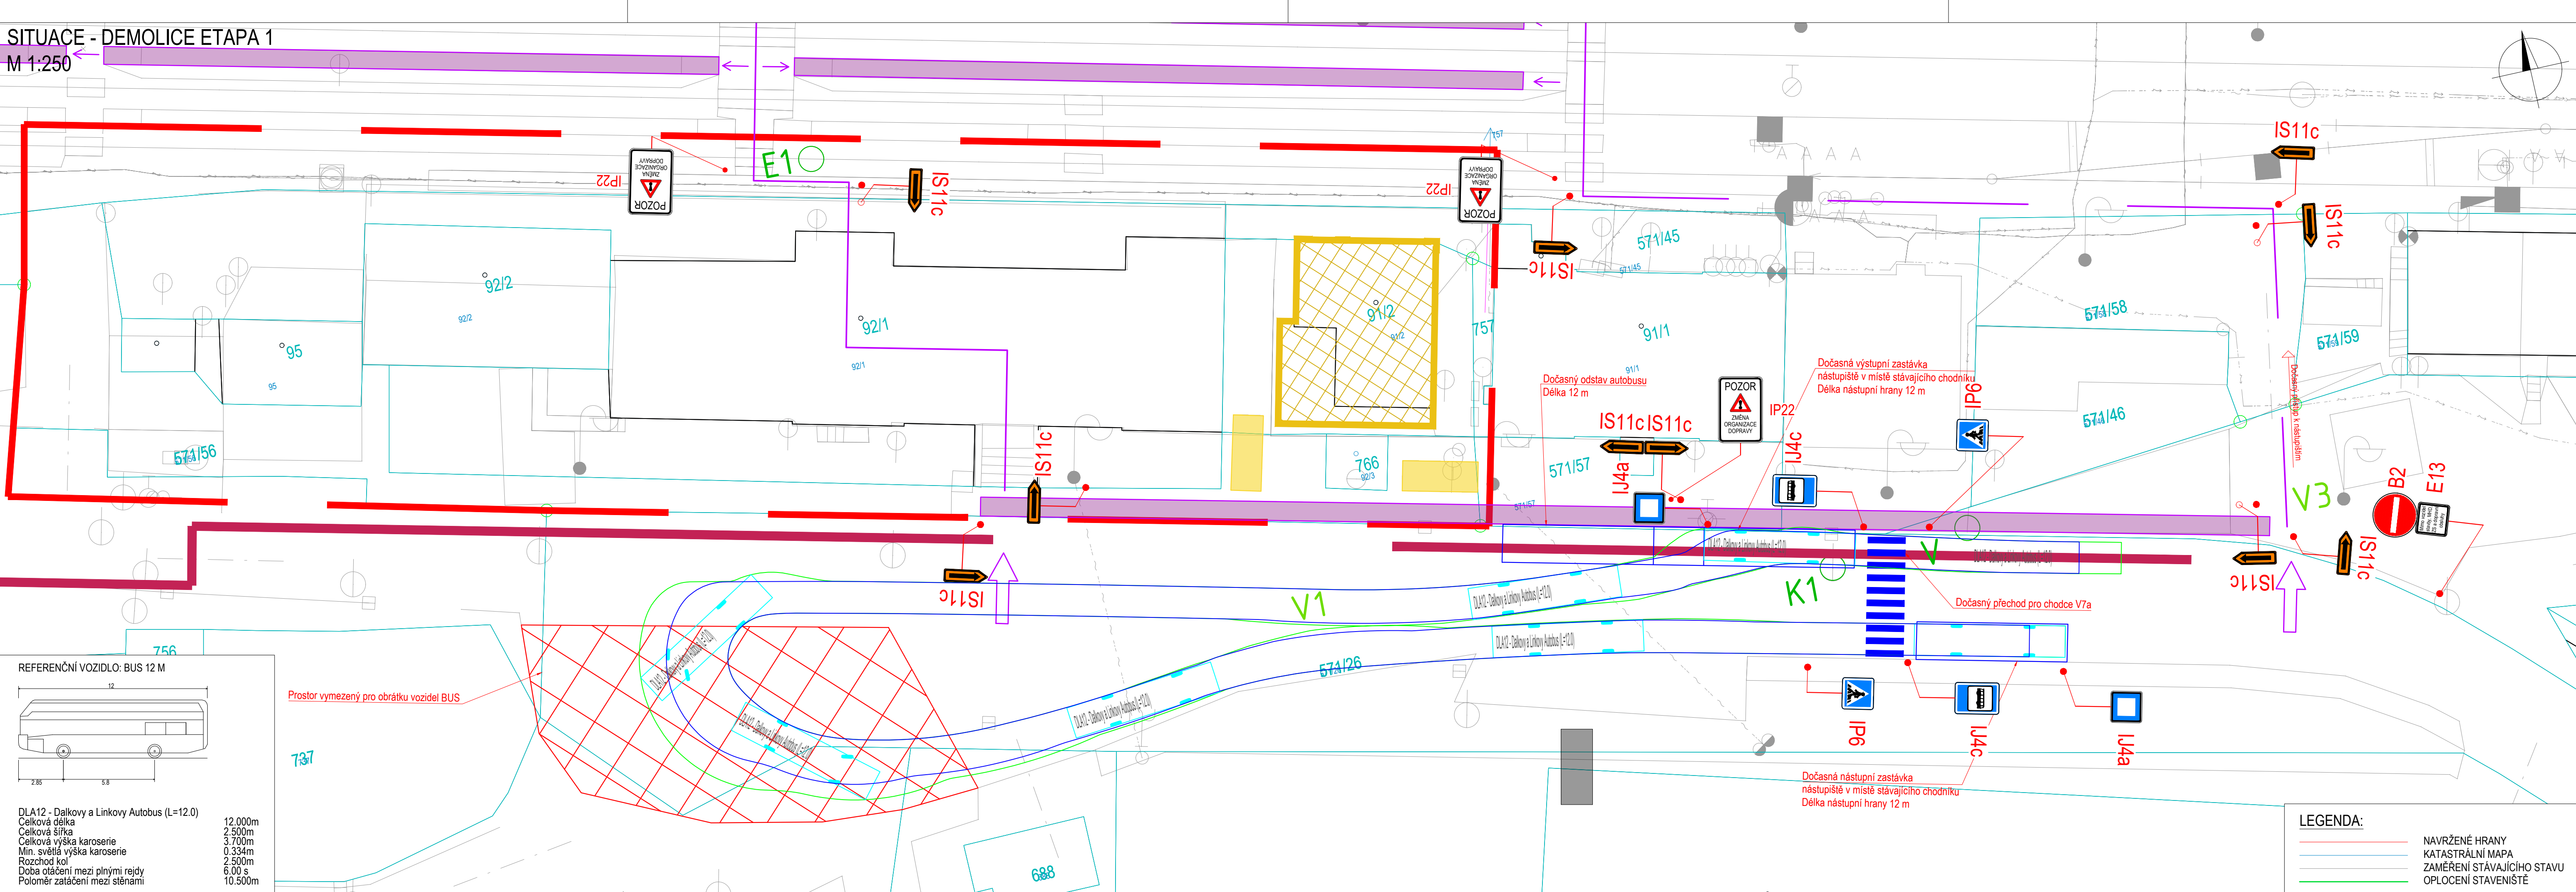

REFERENČNÍ VOZIDLO: BUS 12 M

DLA12 - Dálkový a Linkový Autobus (L=12.0)


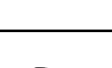
Celková délka	12.000m
Celková šířka	2.500m
Celková výška karoserie	3.700m
Min. světlá výška karoserie	0.334m
Rozchod kol	2.500m
Doba otáčení mezi plnými rejdy	6.00 s
Poloměr zatažení mezi stěnami	10.500m

LEGENDA:

- NAVRŽENÉ HRANY
- KATASTRÁLNÍ MAPA
- ZAMĚŘENÍ STÁVAJÍCÍHO STAVU
- OPLOČENÍ STAVENÍSTĚ

Revize:	Datum:	Popis:	Kontroloval:
000	09/2023	PDPS k připomínkovému řízení	Ing. Přemysl Zeman
001	12/2023	PDPS čistopis	Ing. Přemysl Zeman

Stavebník/investor:	Správa železnic, státní organizace	
Adresa:	Dlážděná 1003/7, 110 00 Praha 1	
Zástupce investora:	Stavební správa západ	
Adresa:	Ke Štvanici 656/3, 186 00 Praha 8 - Karlín	

Zhotovitel stavby:	Společnost „CZ&SWE Konsorcium – Reko VB MB“		 AFRY
Adresa:	Magistrů 1275/13, 140 00 Praha 4		
Kontakt:	T: +420 277 005 500 E: afrycz@afry.com		
Zhotovitel objektu:	AFRY CZ s.r.o.		 AFRY
Adresa:	Magistrů 1275/13, 140 00 Praha 4		
Kontakt:	T: +420 775 892 944 E: zdenka.radilova@afry.com		
Hlavní projektant (HIP):	Specialista:	Odpovědný projektant:	
Ing. Zdenka Radilová		Ing. Jan Vaněk	Ing. Jan Suchánek

Název stavby/akce:	Rekonstrukce výpravní budovy v žst. Mladá Boleslav hl. n.	S-kód:	S631700101
	Projektová dokumentace pro provádění stavby	Zakázka:	2021/0006
Název části:	Pozemní komunikace	Označení části:	D2.1.8
Název objektu:	Dopravně inženýrská opatření	Číslo objektu/komplexu:	SO 45-59-01
Název přílohy:	Výkresová část	Číslo přílohy:	2 001
Název dílčí části přílohy:	Situace - Demolice etapa 1	Paré:	
Kraj:	Katastrální území:	TUDU:	090101
Středočeský	Čejetice u Mladé Boleslavi [696641]		
Dokumentace:			
Stupeň dokumentace:	Datum zpracování:	Formáty:	Měřítko:
PDPS	09/2023	5 x A4	1:250
S-kód:	Stupeň dokumentace:	Část:	Objekt:
S 6 3 1 7 0 0 1 0 1	P D P S	D 2 1 8 X	S O 4 5 5 9 0 1
Prostor pro další informace			