



VYTYČOVACÍ VÝKRES
M 1:250

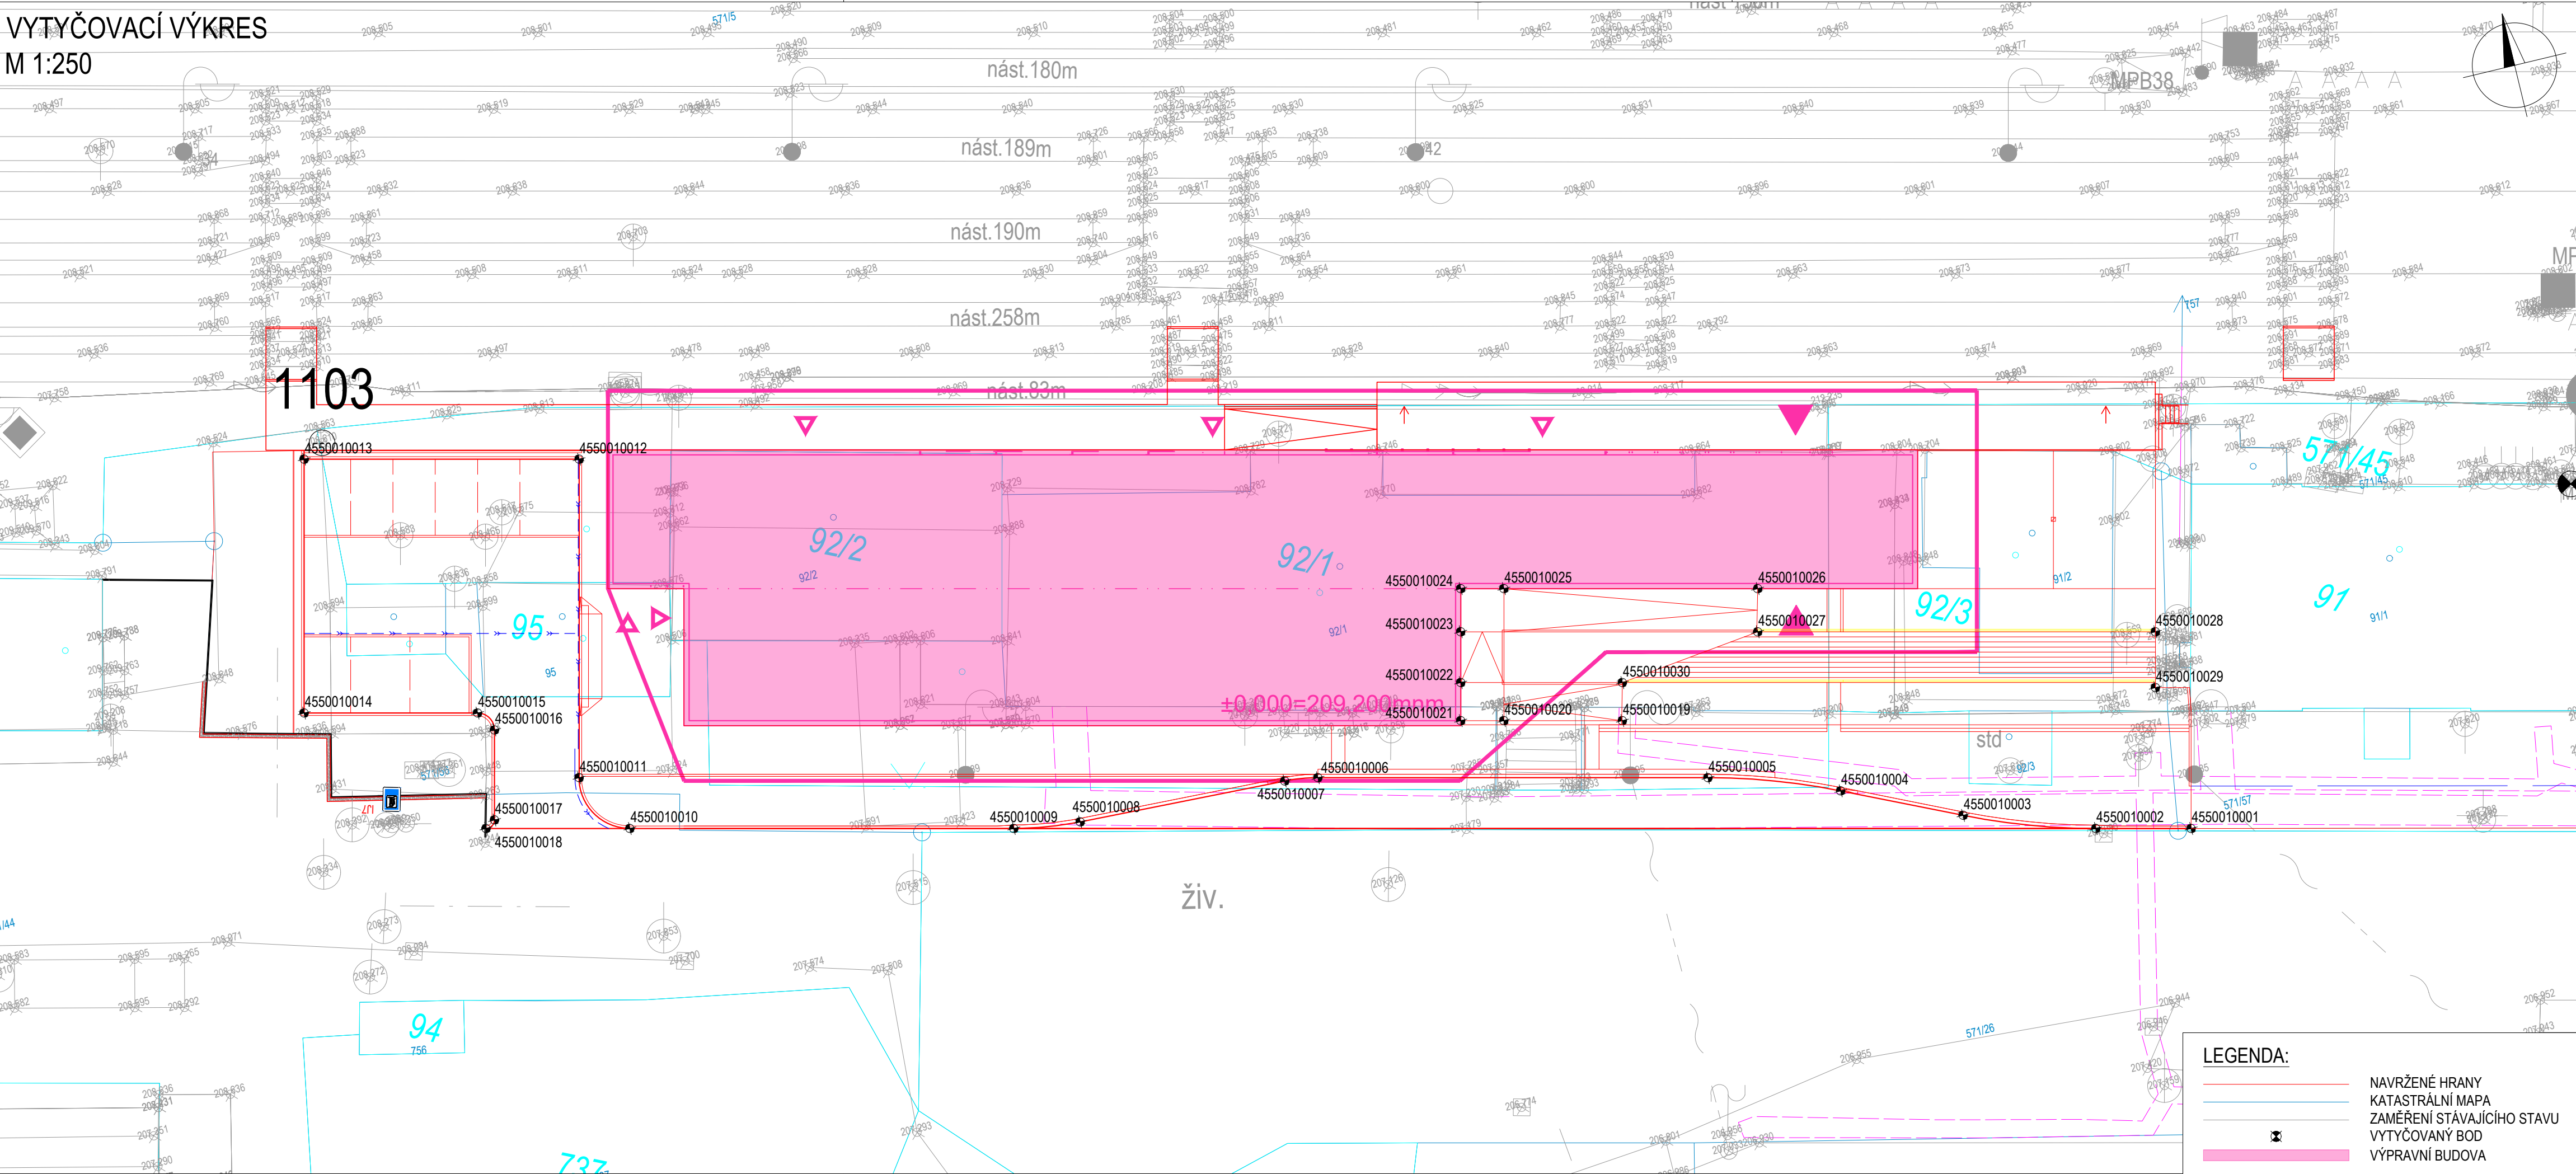



| Č.B. | Y | X | Z | POPIS |
|------------|------------|-------------|---------|-----------------------|
| 4550010001 | 705103.975 | 1012225.472 | 207.153 | KOMUNIKACE - OBRUBNÍK |
| 4550010002 | 705109.453 | 1012224.147 | 207.156 | KOMUNIKACE - OBRUBNÍK |
| 4550010003 | 705116.895 | 1012221.548 | 207.176 | KOMUNIKACE - OBRUBNÍK |
| 4550010004 | 705123.585 | 1012218.441 | 207.239 | KOMUNIKACE - OBRUBNÍK |
| 4550010005 | 705131.027 | 1012215.842 | 207.259 | KOMUNIKACE - OBRUBNÍK |
| 4550010006 | 705153.430 | 1012210.424 | 207.286 | KOMUNIKACE - OBRUBNÍK |
| 4550010007 | 705155.382 | 1012210.151 | 207.293 | KOMUNIKACE - OBRUBNÍK |
| 4550010008 | 705167.698 | 1012209.659 | 207.345 | KOMUNIKACE - OBRUBNÍK |
| 4550010009 | 705171.602 | 1012209.115 | 207.406 | KOMUNIKACE - OBRUBNÍK |
| 4550010010 | 705193.656 | 1012203.780 | 207.997 | KOMUNIKACE - OBRUBNÍK |
| 4550010011 | 705195.867 | 1012200.159 | 208.220 | VOZOVKA - PARKOVIŠTĚ |
| 4550010012 | 705191.442 | 1012181.866 | 208.700 | VOZOVKA - PARKOVIŠTĚ |
| 4550010013 | 705207.236 | 1012178.045 | 208.700 | VOZOVKA - PARKOVIŠTĚ |
| 4550010014 | 705210.763 | 1012192.625 | 208.580 | VOZOVKA - PARKOVIŠTĚ |
| 4550010015 | 705200.800 | 1012195.035 | 208.376 | VOZOVKA - PARKOVIŠTĚ |
| 4550010016 | 705200.063 | 1012196.242 | 208.533 | VOZOVKA - PARKOVIŠTĚ |
| 4550010017 | 705201.314 | 1012201.414 | 208.250 | VOZOVKA - PARKOVIŠTĚ |
| 4550010018 | 705201.918 | 1012201.782 | 208.248 | VOZOVKA - PARKOVIŠTĚ |
| 4550010019 | 705135.150 | 1012211.377 | 207.470 | CHODNÍK |
| 4550010020 | 705141.956 | 1012209.731 | 207.960 | CHODNÍK |
| 4550010021 | 705144.434 | 1012209.131 | 207.960 | CHODNÍK |
| 4550010022 | 705143.905 | 1012206.944 | 207.960 | CHODNÍK |
| 4550010023 | 705143.200 | 1012204.028 | 208.160 | CHODNÍK |
| 4550010024 | 705142.601 | 1012201.550 | 208.160 | CHODNÍK |
| 4550010025 | 705140.122 | 1012202.149 | 208.160 | CHODNÍK |
| 4550010026 | 705125.542 | 1012205.676 | 209.200 | CHODNÍK |
| 4550010027 | 705126.142 | 1012208.154 | 209.149 | VRCHOL SCHODIŠTĚ |
| 4550010028 | 705103.300 | 1012213.679 | 209.109 | VRCHOL SCHODIŠTĚ |
| 4550010029 | 705104.076 | 1012216.887 | 207.467 | CHODNÍK |
| 4550010030 | 705134.621 | 1012209.189 | 207.515 | CHODNÍK |

SOUŘADNICOVÝ SYSTÉM S-JTSK
VÝŠKOVÝ SYSTÉM Bpv
PRO VYTYČENÍ BUDE POUŽITA PLATNÁ A OVĚŘENÁ VYTYČOVACÍ SÍŤ STAVBY
PŘESNOST VYTYČENÍ DLE ČSN 730420-1 A 730420-2

| Revize: | Datum: | Popis: | Kontroloval: |
|---------|---------|------------------------------|--------------------|
| 000 | 12/2023 | PDPS k připomínkovému řízení | Ing. Přemysl Zeman |
| 001 | 12/2023 | PDPS čistopis | Ing. Přemysl Zeman |
| | | | |
| | | | |

| | | |
|----------------------------|--|---|
| Stavebník/investor: | Správa železnic, státní organizace |  |
| Adresa: | Dlážděná 1003/7, 110 00 Praha 1 | |
| Zástupce investora: | Stavební správa západ | |
| Adresa: | Ke Štvanici 656/3, 186 00 Praha 8 - Karlín | |

| | | |
|--|--|---|
| Zhotovitel stavby: | Společnost „CZ&SWE Konsorcium – Reko VB MB“ |  |
| Adresa: | Magistrů 1275/13, 140 00 Praha 4 | |
| Kontakt: | T: +420 277 005 500 E: afrycz@afry.com | |
| Zhotovitel objektu: | AFRY CZ s.r.o |  |
| Adresa: | Magistrů 1275/13, 140 00 Praha 4 | |
| Kontakt: | T: +420 775 892 944 E: zdenka.radilova@afry.com | |
| Hlavní projektant (HIP): Ing. Zdenka Radilová | Specialista: | Odpovědný projektant: Ing. Jan Vaněk |
| | | Zpracovatel přílohy: Ing. Jan Suchánek |

| | | |
|---------------------------------|--|--|
| Název stavby/akce: | Rekonstrukce výpravní budovy v žst. Mladá Boleslav hl. n. | S-kód: S631700101 |
| | Projektová dokumentace pro provádění stavby | Zakázka: 2021/0006 |
| Název části: | Pozemní komunikace | Označení části: D2.1.8 |
| Název objektu: | Pozemní komunikace a zpevněné plochy | Číslo objektu/komplexu: SO 45-50-01 |
| Název přílohy: | Výkresová část | Číslo přílohy: 2 004 |
| Název dílčí části přílohy: | Vytyčovací výkres | Paré: |
| Kraj: | Katastrální území: Čejetice u Mladé Boleslavi [696641] | TUDU: 090101 |
| Dokumentace: | | |
| Stupeň dokumentace: PDPS | Datum zpracování: 12/2023 | Formáty: 5 x A4 |
| | | Měřítko: 1:250 |

| | | | | | |
|-----------------------------|---------------------|---------|---------|-----------------|---------------|
| S-kód: | Stupeň dokumentace: | Část: | Objekt: | Podobjekt: | Příloha: |
| S 6 3 1 7 0 0 1 0 1 | P D P S | D 2 1 8 | X | S O 4 5 5 0 0 1 | 2 0 0 4 0 0 1 |
| Prostor pro další informace | | | | | |