
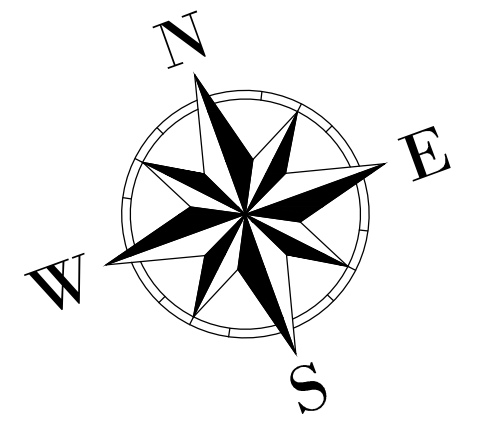


← NEZVĚSTICE →

← MEŠNO →

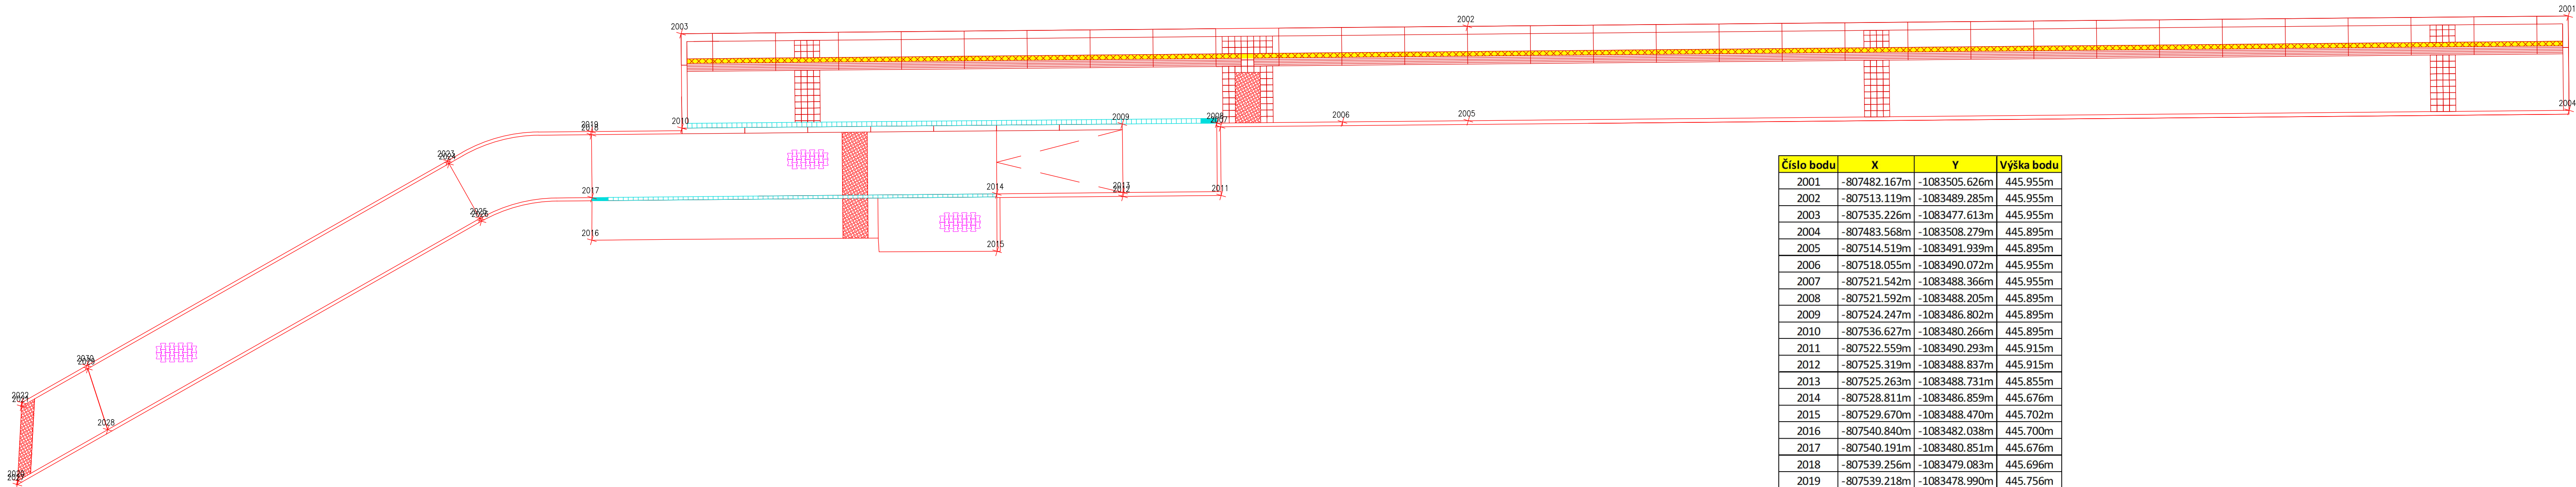

Číslo bodu	X	Y	Výška bodu
2001	-807482.167m	-1083505.626m	445.955m
2002	-807513.119m	-1083489.285m	445.955m
2003	-807535.226m	-1083477.613m	445.955m
2004	-807483.568m	-1083508.279m	445.895m
2005	-807514.519m	-1083491.939m	445.895m
2006	-807518.055m	-1083490.072m	445.955m
2007	-807521.542m	-1083488.366m	445.955m
2008	-807521.592m	-1083488.205m	445.895m
2009	-807524.247m	-1083486.802m	445.895m
2010	-807536.627m	-1083480.266m	445.895m
2011	-807522.559m	-1083490.293m	445.915m
2012	-807525.319m	-1083488.837m	445.915m
2013	-807525.263m	-1083488.731m	445.855m
2014	-807528.811m	-1083486.859m	445.676m
2015	-807529.670m	-1083488.470m	445.702m
2016	-807540.840m	-1083482.038m	445.700m
2017	-807540.191m	-1083480.851m	445.676m
2018	-807539.256m	-1083479.083m	445.696m
2019	-807539.218m	-1083478.990m	445.756m
2020	-807560.538m	-1083480.091m	445.770m
2021	-807559.298m	-1083478.065m	445.770m
2022	-807559.236m	-1083477.964m	445.830m
2023	-807543.682m	-1083477.640m	445.722m
2024	-807543.680m	-1083477.740m	445.662m
2025	-807543.640m	-1083479.742m	445.622m
2026	-807543.639m	-1083479.840m	445.622m
2027	-807560.600m	-1083480.193m	445.770m
2028	-807557.244m	-1083480.023m	445.622m
2029	-807556.876m	-1083478.015m	445.662m
2030	-807556.862m	-1083477.914m	445.722m

Orientační schéma:

Razítka oprávněné osoby:

Podpis:

Datum:

Revize:	Datum:	Popis:	Kontroloval:
000	30.11.2023	Aktualizace dokumentace v rámci dotčených pozemků	Ing. Emil Špaček

Stavebník/Investor:	Správa železnic, státní organizace	
Adresa:	Dlážděná 1003/7, 110 00 Praha 1	
Zástupce investora:	Oblastní ředitelství Plzeň	
Adresa:	Sušická 1168/23, Plzeň 326 00	

Zhotovitel stavby:	SAGASTA s.r.o.			
Adresa:	Novodvorská 1010/14, 142 00, Praha 4 - Lhotka			
kontakt:	T: +420 261 344 100 E: info@sagasta.cz			
Zhotovitel objektu:	SAGASTA s.r.o.			
Adresa:	Novodvorská 1010/14, 142 00, Praha 4 - Lhotka			
Kontakt:	T: +420 261 344 100 E: info@sagasta.cz			
Hlavní projektant (HIP):	Specialista:		Odpovědný projektant:	Zpracovatel:
Ing. Emil Špaček	Ing. Petr Burda		Ing. Emil Špaček	Ing. Petr Burda

Název stavby/akce:	Výstavba PZS km 17,454 (P1243) trati Rokycany - Nezvěstice	Označení (S-kód):	
		S632000125	
		Označení zhotovitele:	
Název části:	Stavební výkresy	120096	
Název objektu:	Lipnice, nástupiště	Označení části: D	
Název přílohy:	Vytýčovací výkres	Označení objektu/komplexu: SO 201	
Název dílčí části přílohy:		Číslo přílohy: 8	
Kraj:	Katastrální území:	Paré:	
Plzeňský	Lipnice u Spáleného Poříčí [684139]		
TUDU:			
Stupeň dokumentace:	Datum zpracování:	Formáty:	Měřítko:
DUSP	08/2021	6xA4	1:100
S-kód:	Stupeň dokumentace:	Číslo:	Objekt:
[Prostor pro další informace]			