


PŘÍKOSICE

Traťová rychlost 45 km/h
Zábrzdná vzdálenost 400 m
Projektovaná zábrzdná vzdálenost 700 m

NEZVĚSTICE

Traťová rychlost 45 km/h
Zábrzdná vzdálenost 400 m
Projektovaná zábrzdná vzdálenost 700 m

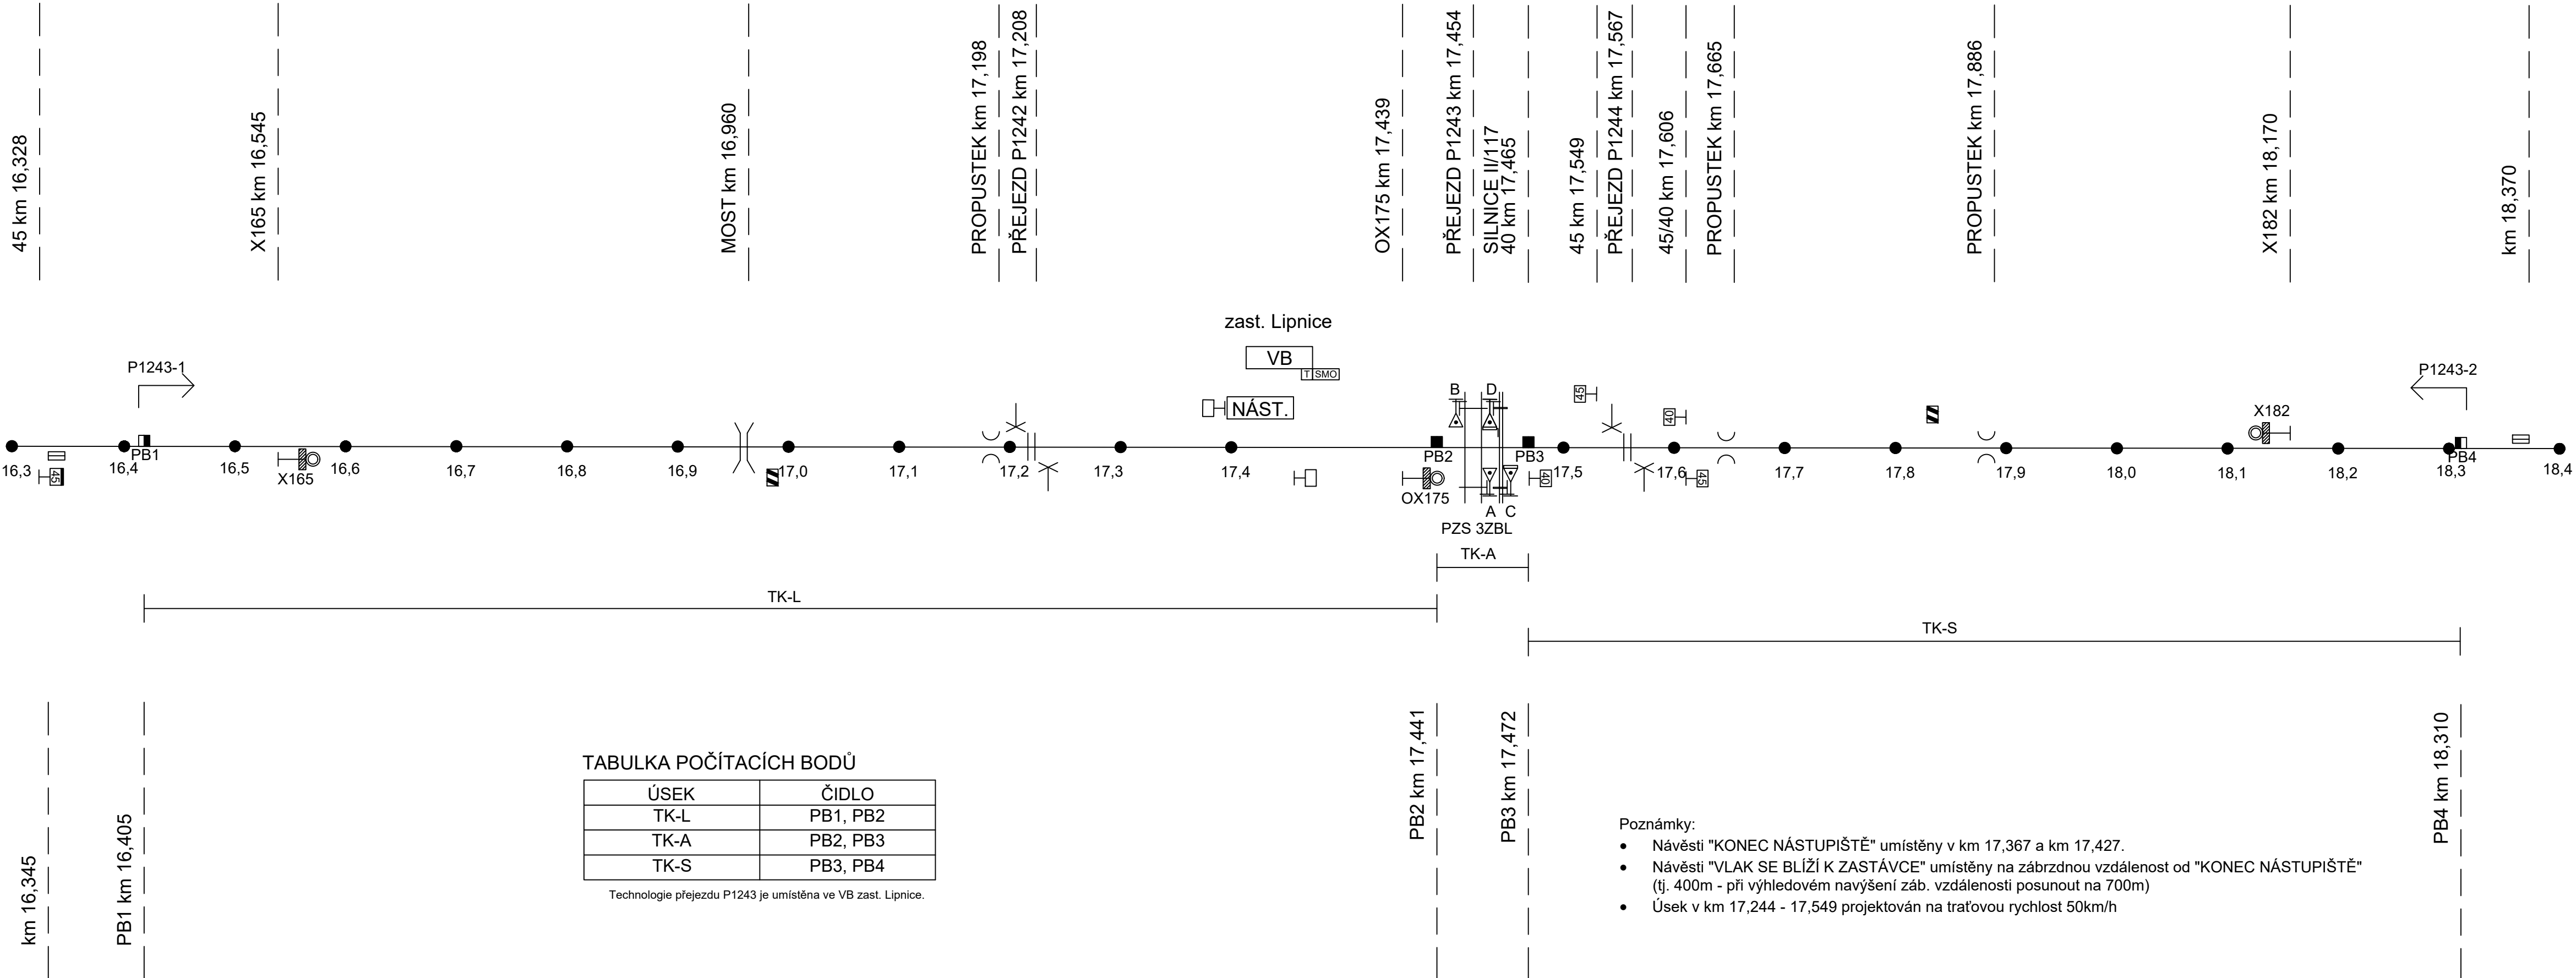

TABULKA POČÍTACÍCH BODŮ

ÚSEK	ČIDLO
TK-L	PB1, PB2
TK-A	PB2, PB3
TK-S	PB3, PB4

Technologie přejezdu P1243 je umístěna ve VB zast. Lipnice.

Poznámky:

- Návěsti "KONEC NÁSTUPIŠTĚ" umístěny v km 17,367 a km 17,427.
- Návěsti "VLAK SE BLÍŽÍ K ZASTÁVCE" umístěny na zábrzdnou vzdálenost od "KONEC NÁSTUPIŠTĚ" (tj. 400m - při výhledovém navýšení záb. vzdálenosti posunout na 700m)
- Úsek v km 17,244 - 17,549 projektován na traťovou rychlost 50km/h

Orientační schéma:				Razítko oprávněné osoby:			
Podpis:				Datum:			
Revize:	Datum:	Popis:		Kontroloval:			
000	30.11.2023	Aktualizace dokumentace v rámci dotčených pozemků		Ing. Emil Špaček			
001	10/2021	Zpracování připomínek dle požadavků DLZT		Ing. T. Burda			
Stavebník/Investor:				Správa železnic, státní organizace			
Adresa:				Dlážděná 1003/7, 110 00 Praha 1			
Zástupce investora:				Oblastní ředitelství Plzeň			
Adresa:				Sušická 1168/23, Plzeň 326 00			
Zhotovitel stavby:				SAGASTA s.r.o.			
Adresa:				Novodvorská 1010/14, 142 00, Praha 4 - Lhotka			
Kontakt:				T: +420 261 344 100 E: info@sagasta.cz			
Zhotovitel objektu:				SAGASTA s.r.o.			
Adresa:				Novodvorská 1010/14, 142 00, Praha 4 - Lhotka			
Kontakt:				T: +420 261 344 100 E: info@sagasta.cz			
Hlavní projektant (HIP):		Specialista:		Odpovědný projektant:		Zpracovatel:	
Ing. Emil Špaček		Ing. Ondřej Lemerman		Ing. Emil Špaček		Ing. Tomáš Burda	
Název stavby/akce:				Výstavba PZS km 17,454 (P1243) trati Rokycany - Nezvěstice			
				Označení (S-kód): S632000125			
				Označení zhotovitele: 120096			
Název části:				Stavební výkresy			
Název objektu:				Úprava PZS přejezdu v km 17,454			
Název přílohy:				Situační schéma - konečný stav			
Název dílčí části přílohy:							
Kraj:		Katastrální území:		TUDU:		Označení části: D	
Plzeňský		Lipnice u Spáleného Poříčí [684139]				Označení objektu/komplexu: PS 501	
						Číslo přílohy: 3	
						Paré:	
Stupeň dokumentace:		Datum zpracování:		Formáty:		Měřítko:	
DUSP		05/2021		3xA4		-	
S-kód:				Stupeň dokumentace:			
-				-			
[Prostor pro další informace]							