

KRAJ – OKRES
KATASTRÁLNÍ ÚZEMÍ
DRUH – VYUŽITÍ POZEMKU

PODÉLNÝ PROFIL TK
Měřítko 1:1000/100

TRASA-K1-2

KŘÍŽUJÍCÍ OBJEKTY A INŽENÝRSKÉ SÍTĚ
GEOLOGICKÝ POPIS VRSTEV PRAŽCOVÉHO PODLOŽÍ Z VÝSLEDKŮ GTP

PARAMETRY ZAOBLNĚNÍ LOMŮ SKLONŮ NIVELETY
NOVÁ NIVELETA – NEPŘEVÝŠENÝ KOLEJNICOVÝ PAS
NIVELETA TK – STÁVAJÍCÍ STAV
PLÁN TĚLESA ŽELEZNIČNÍHO SPODKU
STÁVAJÍCÍ PRAŽCOVÉ PODLOŽÍ Z VÝSLEDKŮ GTP:
— — — — — SPODNÍ (LOŽNÁ) PLOCHA PRAŽCE
— — — — — PLÁN TĚLESA ŽEL. SPODKU
— — — — — VRSTVA PRAŽCOVÉHO PODLOŽÍ
— — — — — ZEMNÍ PLÁN – SKALNÍ PODLOŽÍ

STÁVAJÍCÍ OBJEKTY
NOVÉ OBJEKTY
OBJEKTY ODVODNĚNÍ TĚLESA ŽELEZNIČNÍHO SPODKU:
PŘÍKOPY — — — — — LEVOSTRANNÝ
— — — — — PRAVOSTRANNÝ
— — — — — OBOUSTRANNÝ
PODÉLNÝ TRATIVOD — — — — — KLESÁ VE SMĚRU ŠÍPKY

CHARAKTERISTIKY OBJEKTŮ ODVODNĚNÍ
PRŮBĚH A TVAR KOLEJOVÉHO LOŽE
PRŮBĚH A TVAR ZEMNÍ PLÁNĚ

SROVNÁVACÍ ROVINA

ÚPRAVA PŘEVÝŠENÍ

VODOROVNÝ POSUN OSY KOLEJE (mm) VLEVO
— — — — — VPRÁVO
SVISLÝ POSUN OSY KOLEJE (m) — POKLES
— — — — — + ZDVÍH

KÓTY NIVELETY TK – NOVÝ STAV


KÓTY NIVELETY TK – STÁVAJÍCÍ STAV

STANIČNÍ BODŮ
VZDÁLENOST BODŮ V m
ČÍSLA BODŮ
STANIČNÍ

SKLONOVÉ POMĚRY – NOVÉ / STÁVAJÍCÍ

SMĚROVÉ POMĚRY – NOVÉ / STÁVAJÍCÍ

SKLADBA PRAŽCOVÉHO PODLOŽÍ (kolej č.1)

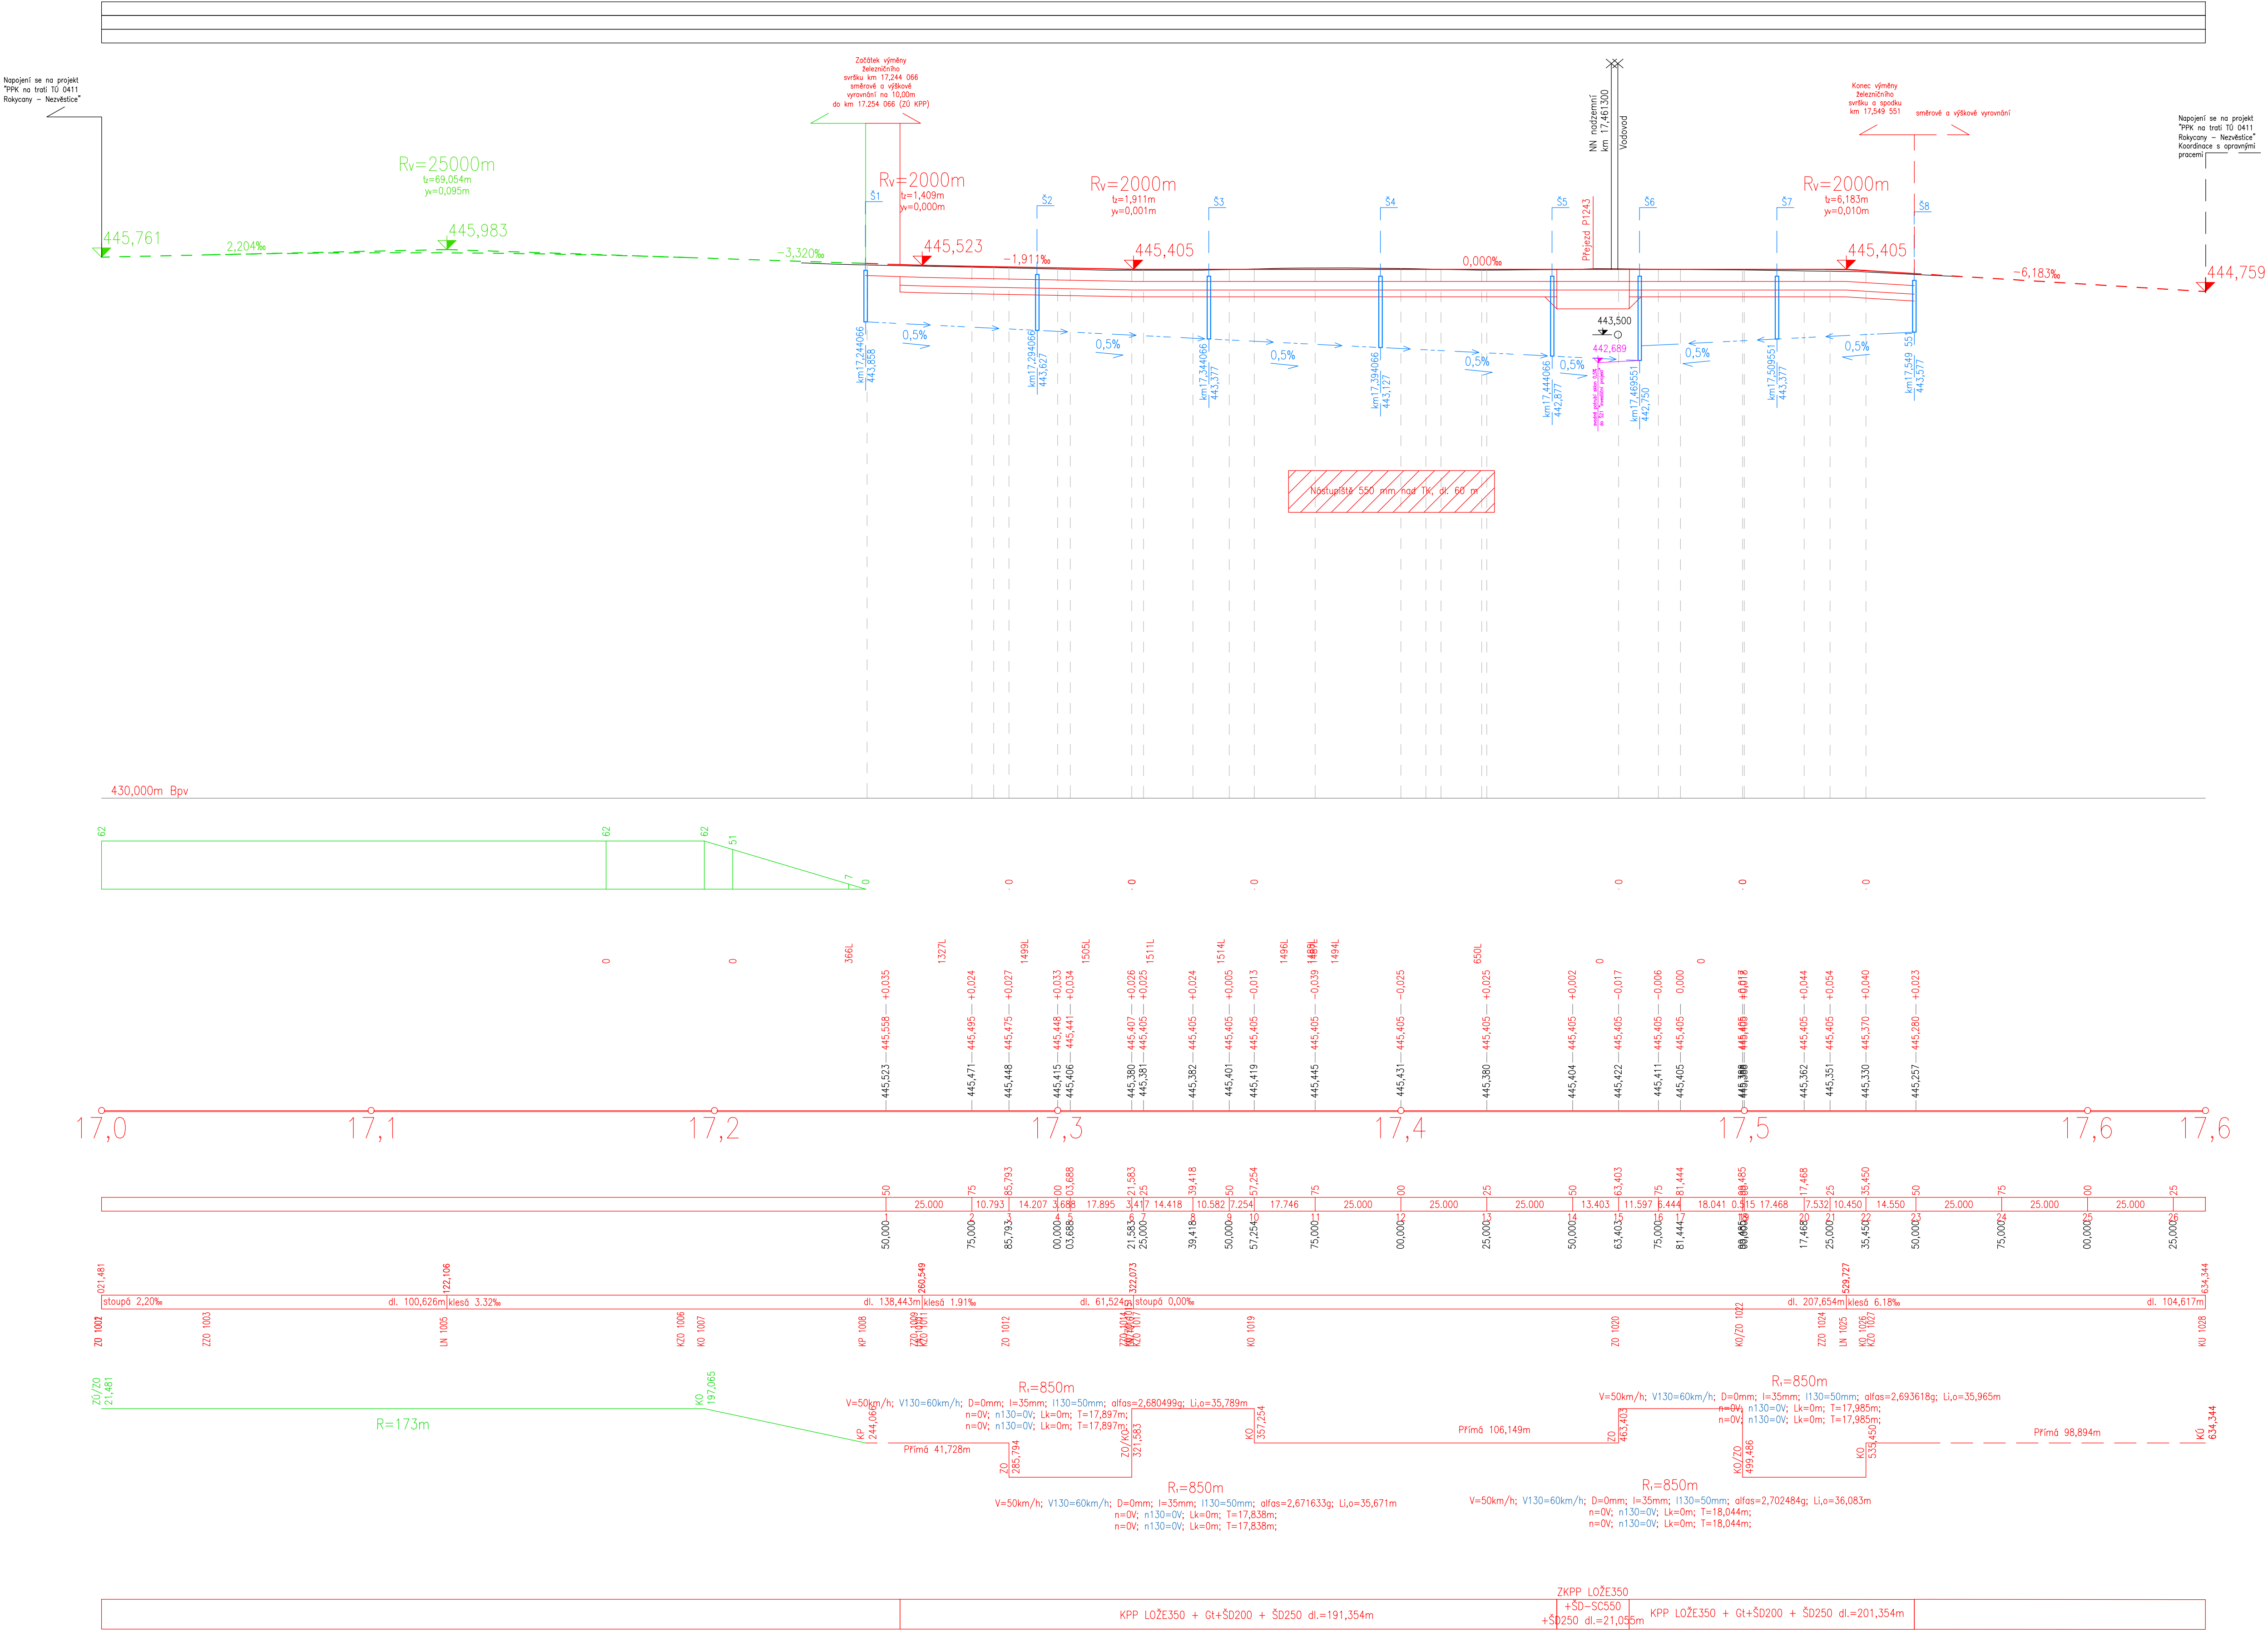

Orientační schéma:		Razisko oprávněné osoby:	
Podpis:		Datum:	
Revize:	Datum:	Popis:	Kontroloval:
000	30.11.2023	Aktualizace dokumentace v rámci dotčených pozemků	Ing. Emil Špaček
Stavebník/Investor: SPRÁVA ŽELEZNIC			
Adresa: Dlážděná 1003/7, 110 00 Praha 1			
Zástupce investora: Oblastní ředitelství Plzeň			
Adresa: Sušická 1168/23, Plzeň 326 00			
Zhotovitel stavby:		SAGASTA s.r.o.	
Adresa:		Novodvorská 1010/14, 142 00, Praha 4 - Lhotka	
kontakt:		T: +420 261 344 100 E: info@sagasta.cz	
Zhotovitel objektu:		SAGASTA s.r.o.	
Adresa:		Novodvorská 1010/14, 142 00, Praha 4 - Lhotka	
kontakt:		T: +420 261 344 100 E: info@sagasta.cz	
Hlavní projektant (HPP):		Specialista:	Odpovědný projektant:
Ing. Emil Špaček		Ing. Petr Burda	Ing. Emil Špaček
		Zpracovatel:	Ing. Petr Burda
Název stavby/jakce:		Výstavba PZS km 17,454 (P1243) trati Rokycany - Nezvěstice	
Název části:		Stavební výkresy	
Název objektu:		Železniční svršek a spodek	
Název přílohy:		Podélný profil	
Název části části přílohy:		Kraj:	
Kraj:		Plzeňský	
Plzeňský		Lipnice u Spáleného Poříčí [684139]	
DUP		05/2021	
Formát:		10x44	
Měřítko:		1:1000/100	
Prostor pro další informace:			