




POHLED NA DÍL 1

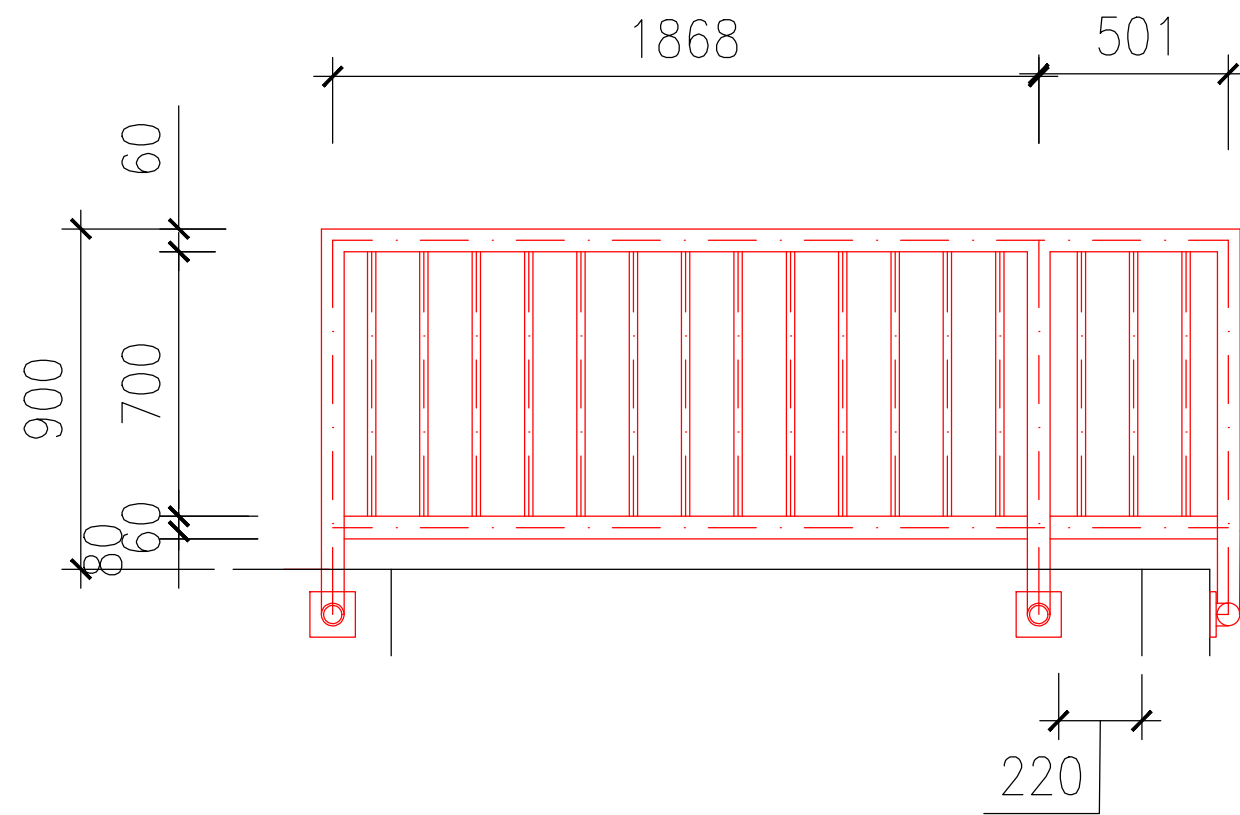

POHLED NA DÍL 2

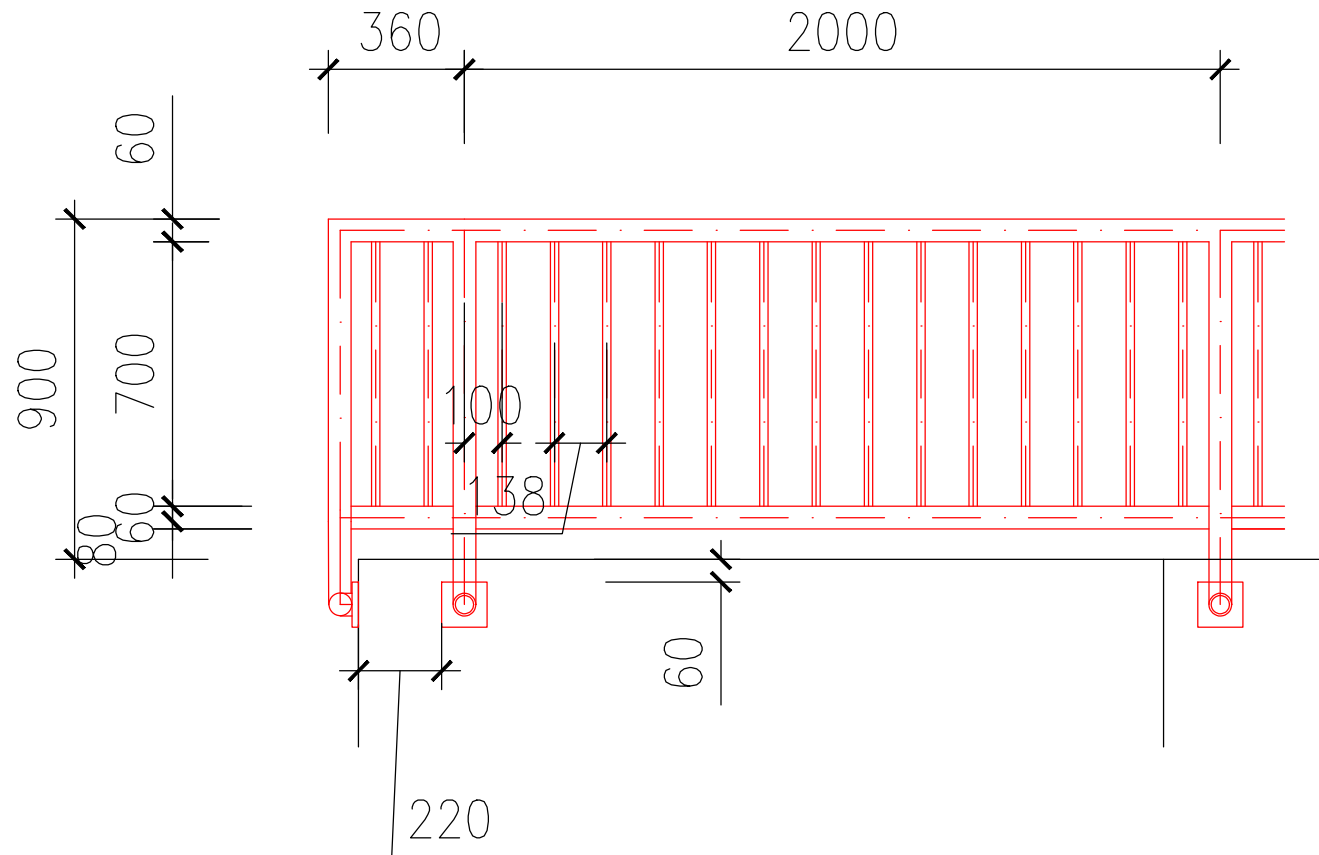

POHLED NA DÍL 4

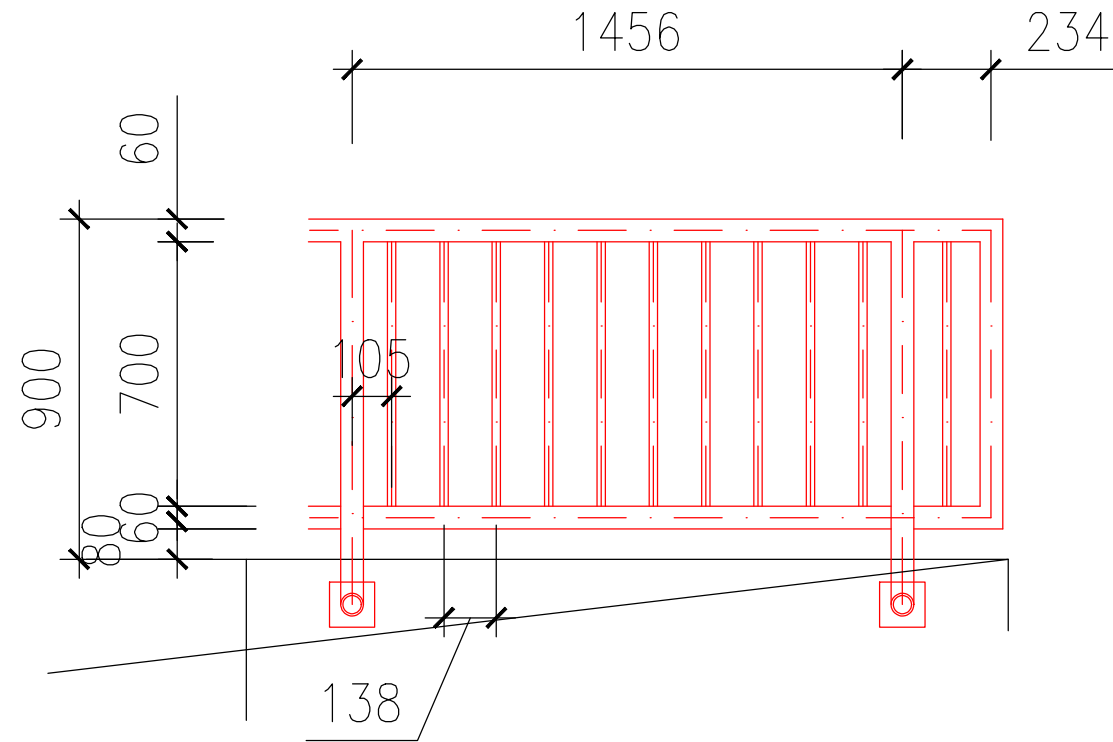

MATERIÁL:

OCEL DLE ČSN EN 10025+A1
PATNÍ PLECHY S 235 JR
TRUBKY 11353.1
VÝROBNÍ SKUPINA EXC2


POZNÁMKY:

VŠECHNY SVARY JSOU PROVEDENY JAKO UZAVŘENÉ


PROTIKOROZNÍ OCHRANA DLE TECHNICKÉ ZPRÁVY

PŘED ZAHÁJENÍM VÝROBY PROVEDE ZHOTOVITEL PŘESNÉ
ZAMĚŘENÍ KONCOVÝCH ZÍDEK A ZAPRACUJE SKUTEČNÉ
ROZMĚRY A TVAR JEDNOTLIVÝCH DÍLŮ ZÁBRADLÍ
DÁLE ZHOTOVITEL MUSÍ POSTUPOVAT PŘI MONTÁŽI TAK,
ABY NENARUŠIL VÝZTUŽ BET. PREFABRIKÁTŮ


PATNÍ PLECH M.1:10

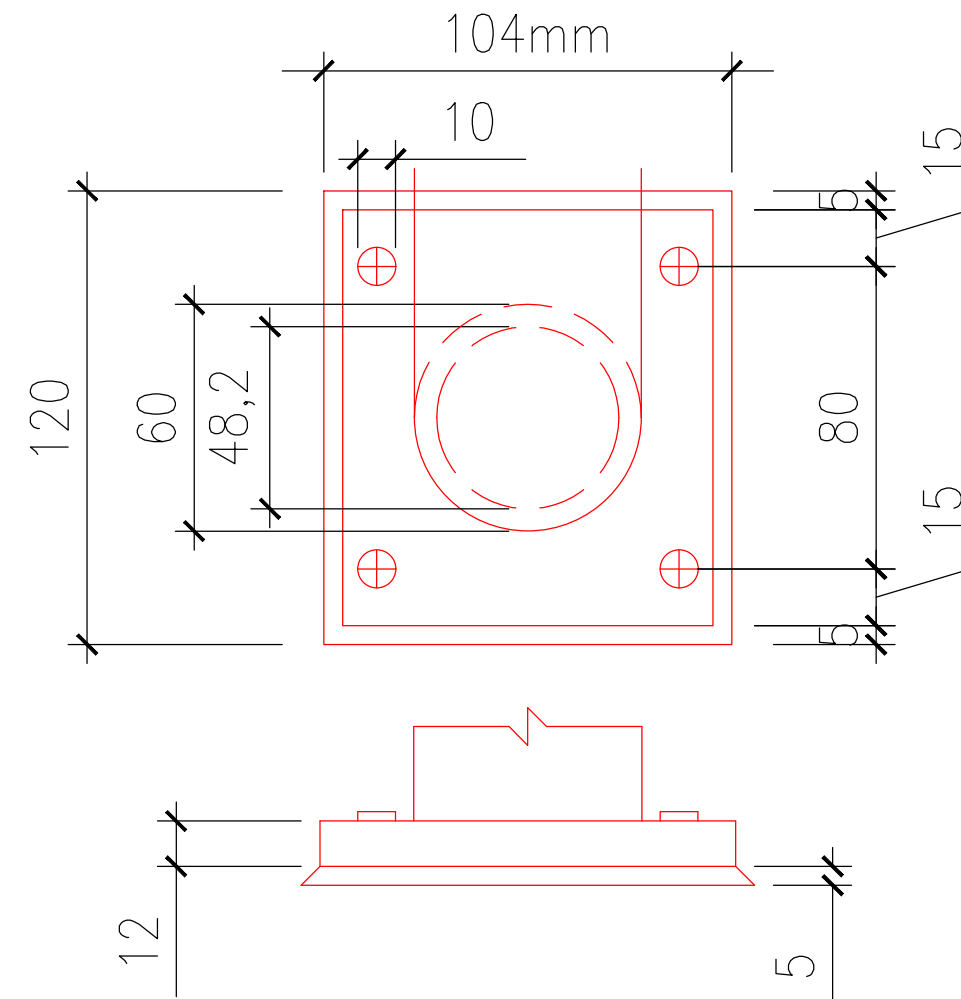

POHLED NA DÍL 3

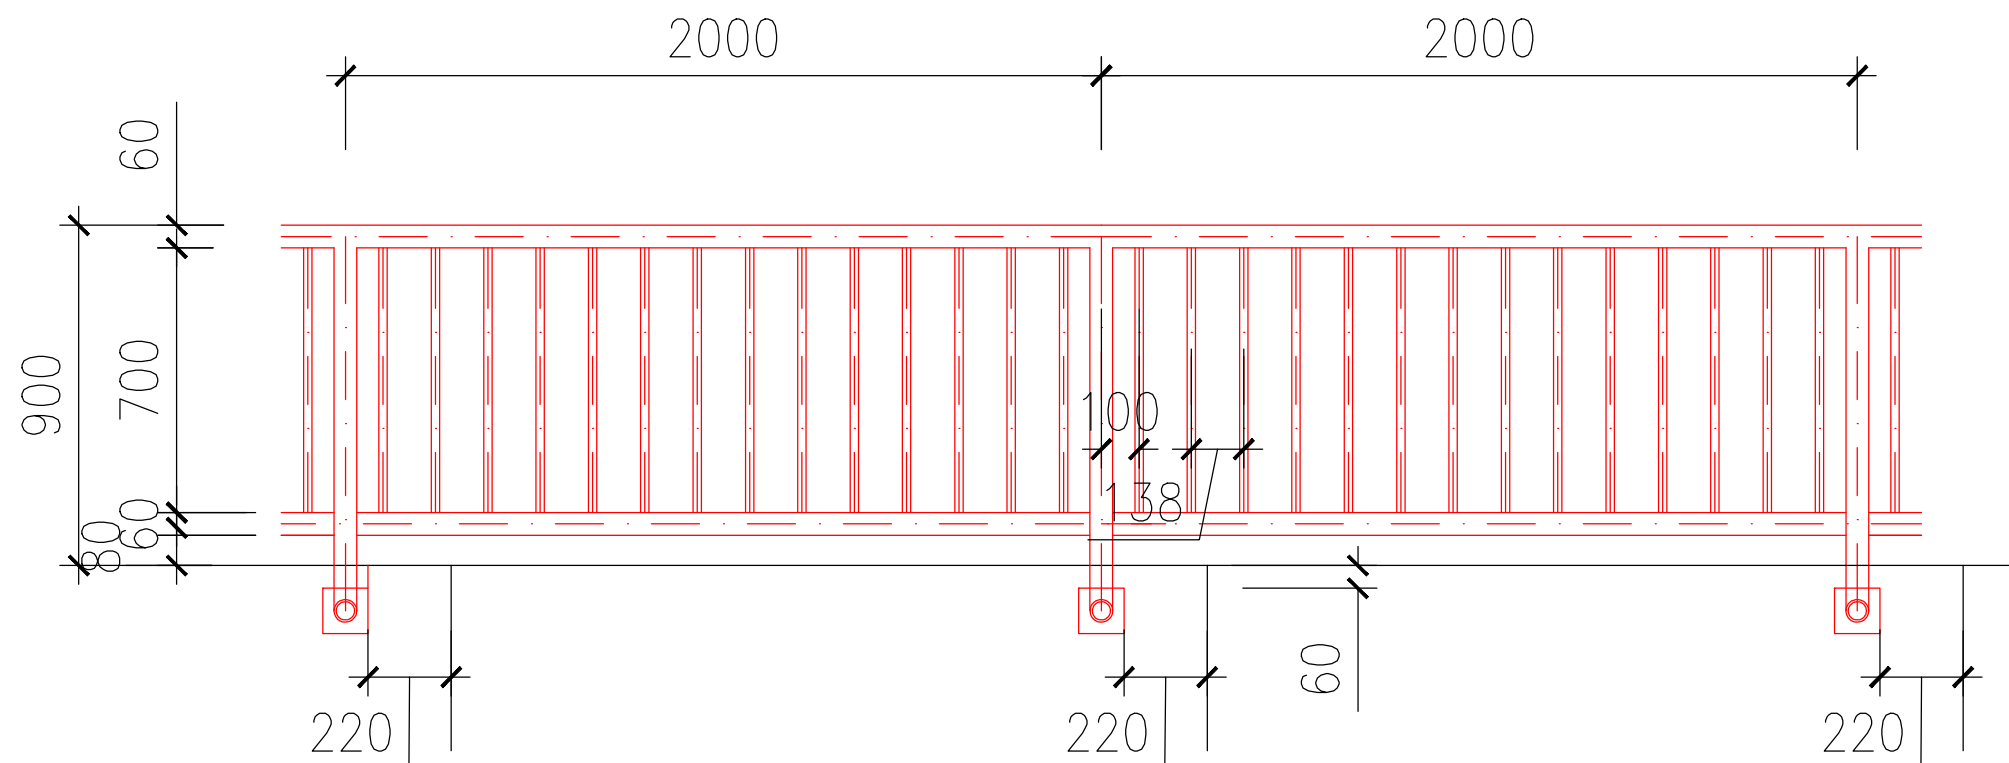

POHLED NA DÍL 5

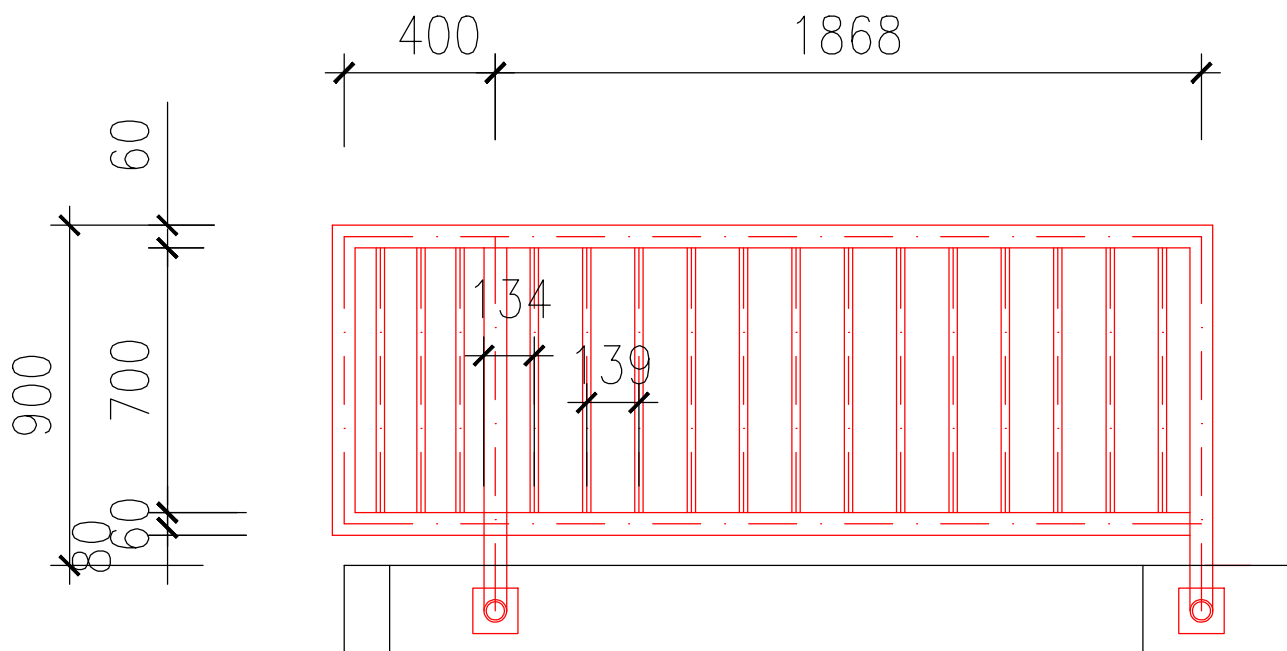

Orientační schéma:		Razítko oprávněné osoby:	
Podpis:		Datum:	
Revize:	Datum:	Popis:	Kontroloval:
000	30.11.2023	Aktualizace dokumentace v rámci dotčených pozemků	Ing. Emil Špaček
Stavebník/Investor:		SAGASTA s.r.o.	
Adresa:		Novodvorská 1010/14, 142 00, Praha 4 - Lhotka	
Zástupce investora:		T: +420 261 344 100	
Adresa:		E: info@sagasta.cz	
Zhotovitel stavby:		SAGASTA s.r.o.	
Adresa:		Novodvorská 1010/14, 142 00, Praha 4 - Lhotka	
Kontakt:		T: +420 261 344 100	
Zhotovitel objektu:		SAGASTA s.r.o.	
Adresa:		Novodvorská 1010/14, 142 00, Praha 4 - Lhotka	
Kontakt:		T: +420 261 344 100	
Hlavní projektant (HIP):		Specialista:	Odpovědný projektant:
Ing. Emil Špaček		Ing. Petr Burda	Ing. Emil Špaček
Zpracovatel:		Ing. Petr Burda	
Název stavby/akce:		Výstavba PZS km 17,454 (P1243) trati Rokycany - Nezvěstice	
Název části:		Stavební výkresy	
Název objektu:		Lipnice, nástupiště	
Název přílohy:		Výkres zábradlí	
Název dílčí části přílohy:		Kraj:	
Kraj:		Katastrální území:	TUDU:
Plzeňský		Lipnice u Spáleného Poříčí [684139]	
Stupeň dokumentace:		Datum zpracování:	Formáty:
DUSP		08/2021	5x4A
Měřítko:		1:20	
S-kód:		Stupeň dokumentace:	Část:
[Prostor pro další informace]			