


V SOUBĚHU S TRASOU VO POLOŽIT MEZI STOŽÁRY CHRÁNIČKU DN50 PRO BUDOUCÍ VYUŽITÍ PRO SDĚL. ZAŘÍZENÍ, UKONČIT VE VB

ROZV. UMÍSTĚNÍ PŘÍSTROJOVÝCH SKŘÍNÍ RE01,RE02,RE03,R01 A SDRUŽENÉ SKŘINĚ RP1,VTO, SMO

ŽP 3160

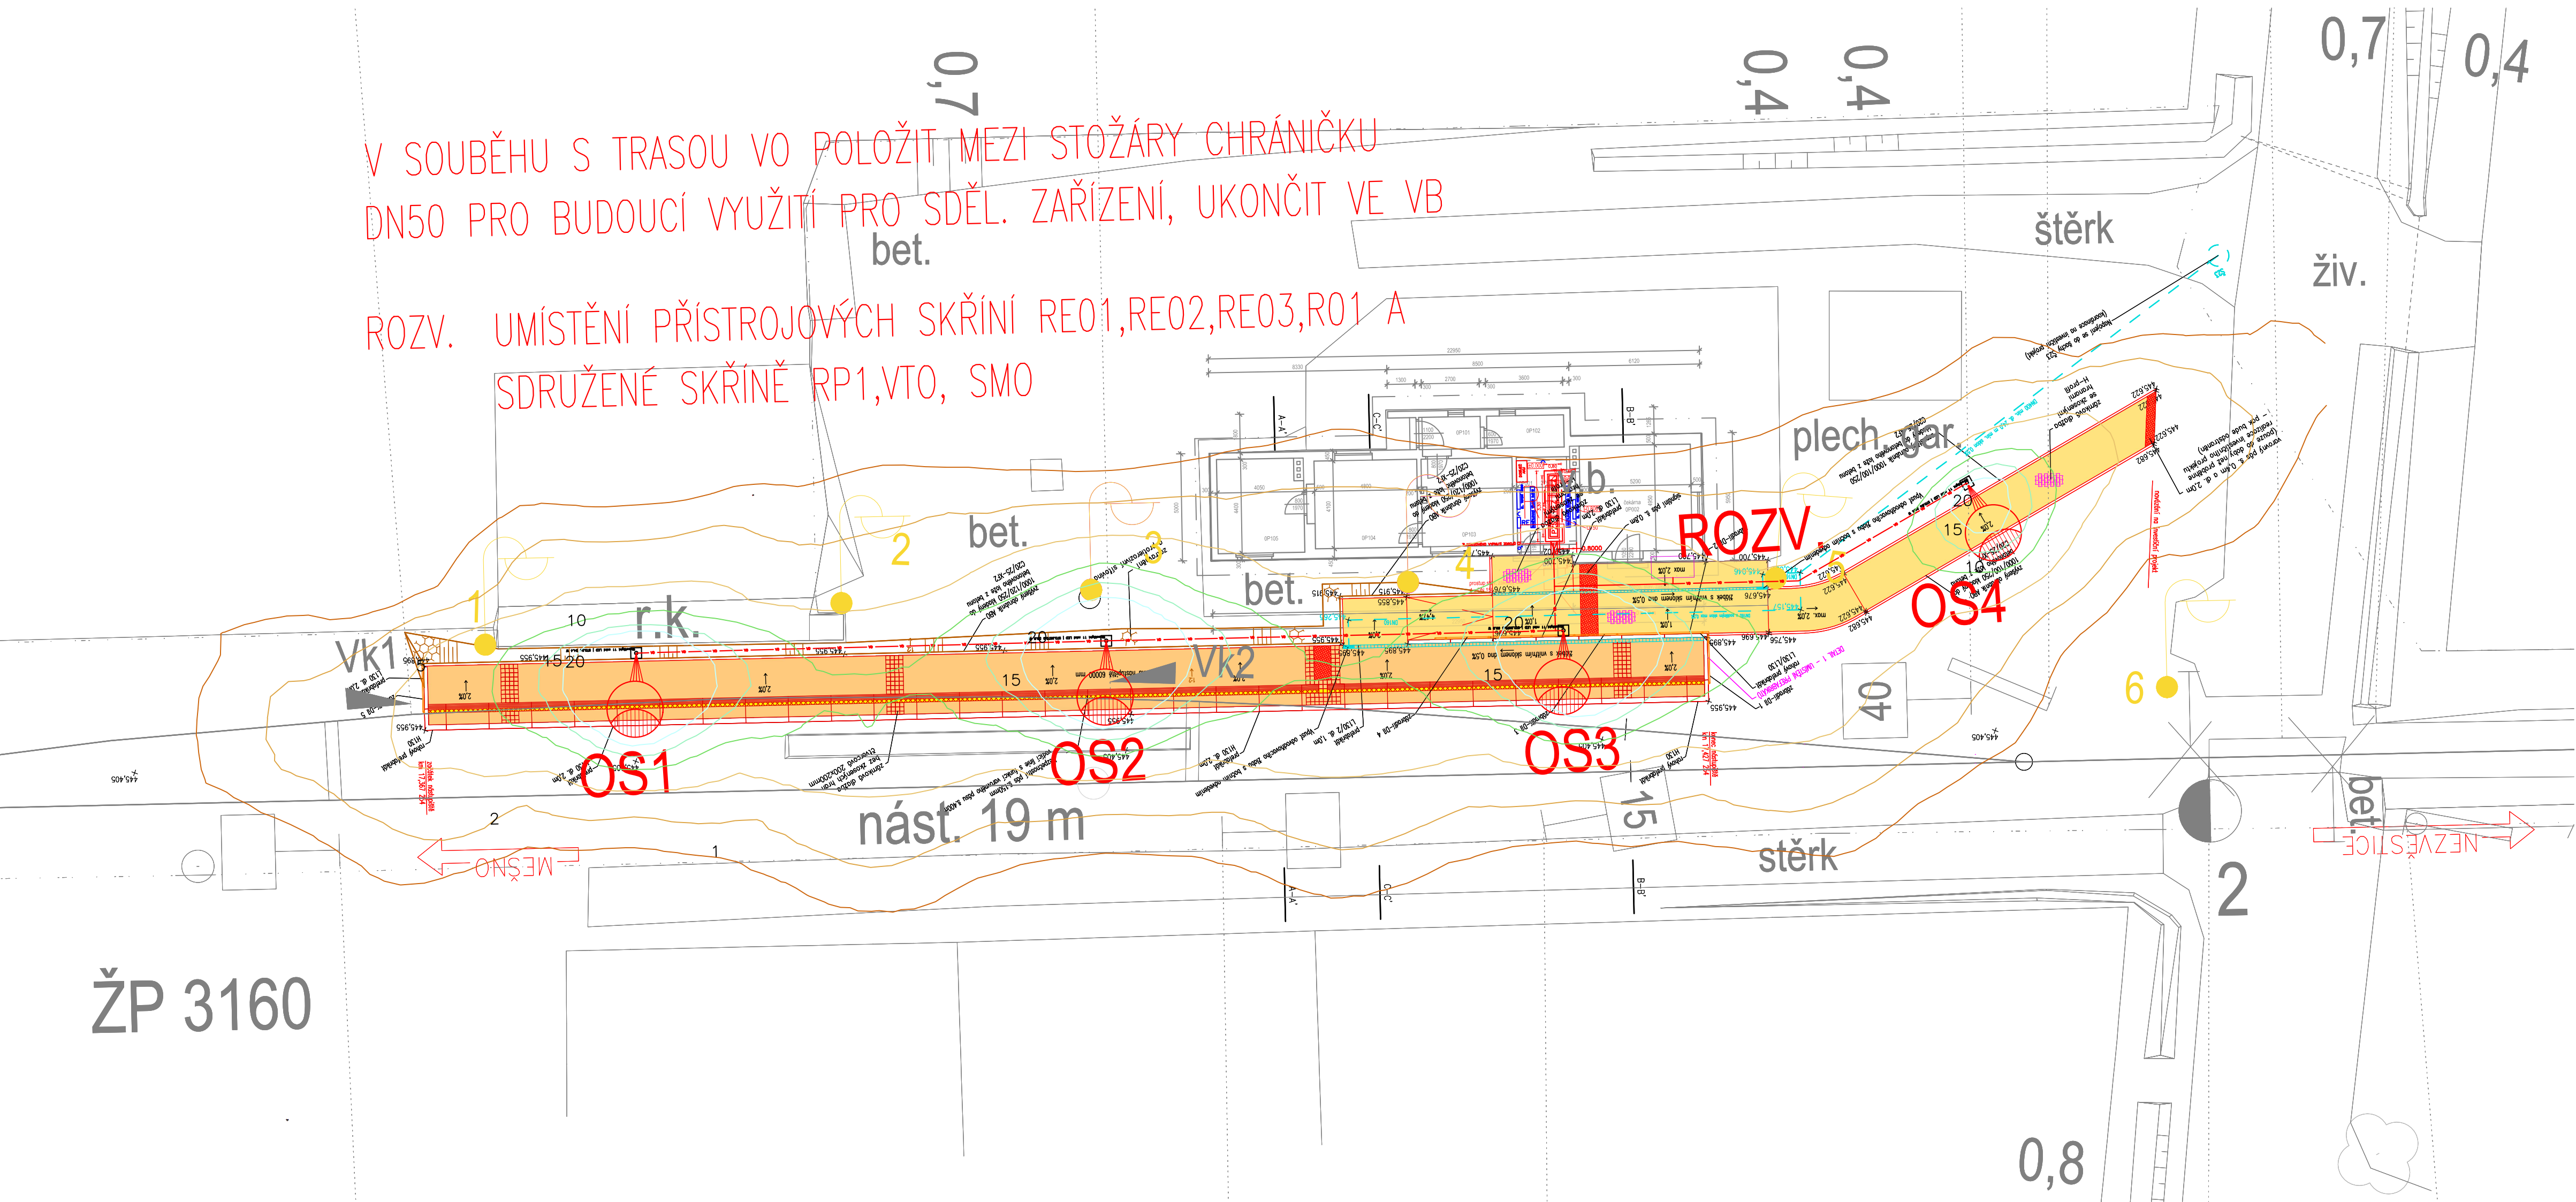

Orientační schéma:		Razítko oprávněné osoby:	
Revize:		Datum:	
Popis:		Kontroloval:	
Stavebník/Investor:		Správa železnic, státní organizace	
Adresa:		Dlážděná 1003/7, 110 00 Praha 1	
Zástupce investora:		Oblastní ředitelství Plzeň	
Adresa:		Sušická 1168/23, Plzeň 326 00	
Zhotovitel stavby:		SAGASTA s.r.o.	
Adresa:		Novodvorská 1010/14, 142 00, Praha 4 - Lhotka	
Kontakt:		T: +420 261 344 100 E: info@sagasta.cz	
Zhotovitel objektu:		SAGASTA s.r.o.	
Adresa:		Novodvorská 1010/14, 142 00, Praha 4 - Lhotka	
Kontakt:		T: +420 261 344 100 E: info@sagasta.cz	
Hlavní projektant (HIP):		Specialista:	
Ing. Emil Špaček		Ing. Tomáš Burda	
Odpovědný projektant:		Zpracovatel:	
Ing. Emil Špaček		Ing. Tomáš Burda	
Název stavby/akce:		Výstavba PZS km 17,454 (P1243) trati Rokycany - Nezvěstice	
Název části:		Stavební výkresy	
Název objektu:		Rozvody NN a osvětlení VO	
Název přílohy:		Výpočet osvětlení	
Název dílčí části přílohy:		Kraj:	
Plzeňský		Lipnice u Spáleného Poříčí [684139]	
Stupeň dokumentace:		Datum zpracování:	
DUSP		08/2021	
Formáty:		Měřítko:	
4xA4		-	
S-kód:		Stupeň dokumentace: Část:	
-		-	
Objekt:		Příloha:	
-		-	
Podoblast:		Revize:	
-		-	
[Prostor pro další informace]			