

←


PŘÍKOSICE

NEZVĚSTICE

→

Traťová rychlost ..... 45 km/h  
Zábrzdná vzdálenost .... 400 m  
Projektovaná zábrzdná vzdálenost .... 700 m

Traťová rychlost ..... 45 km/h  
Zábrzdná vzdálenost .... 400 m  
Projektovaná zábrzdná vzdálenost .... 700 m

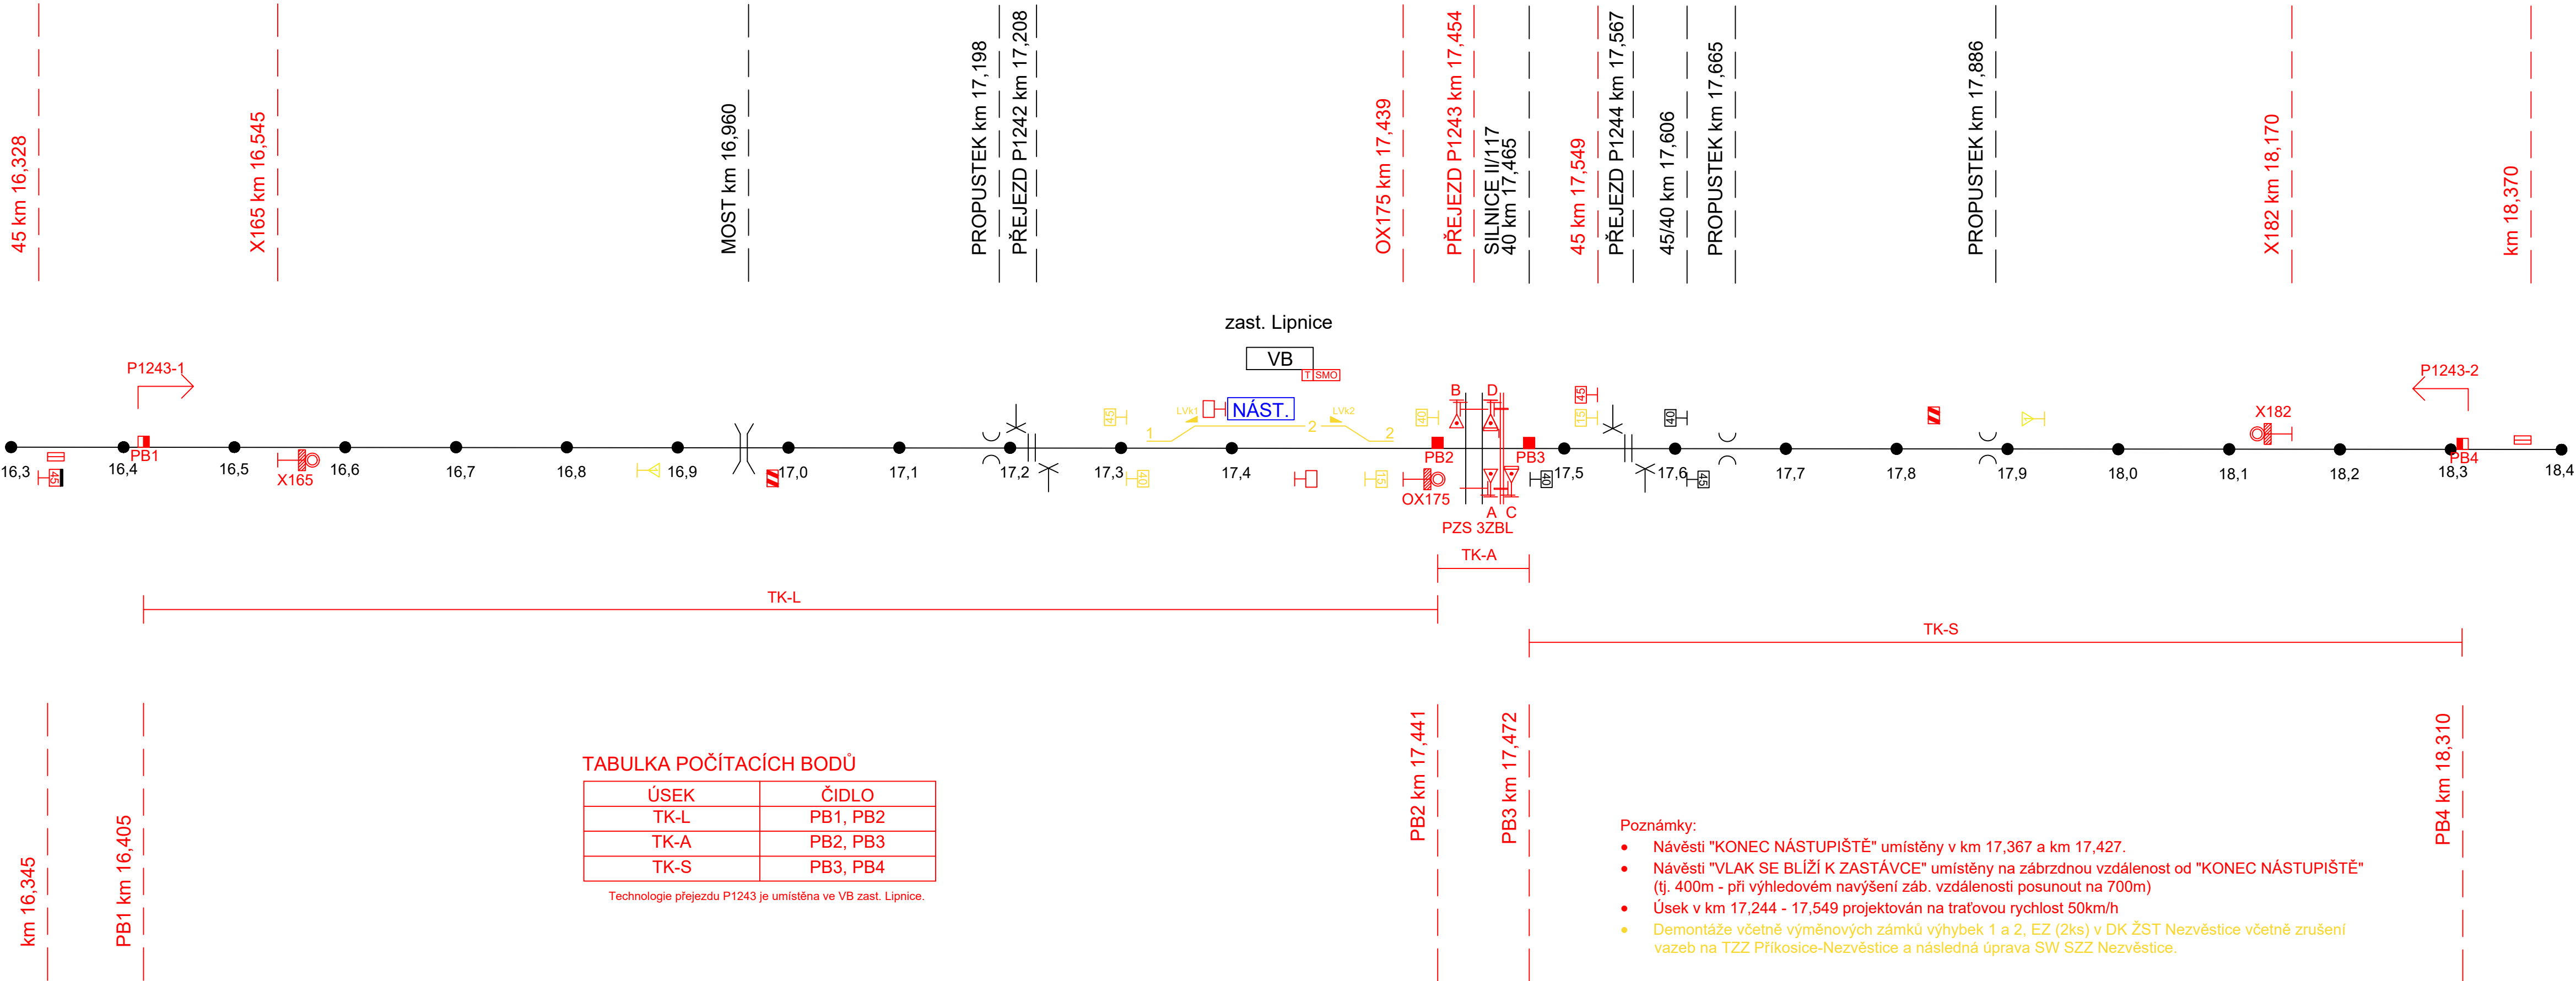

TABULKA POČÍTACÍCH BODŮ

ÚSEK	ČIDLO
TK-L	PB1, PB2
TK-A	PB2, PB3
TK-S	PB3, PB4

Technologie přejezdu P1243 je umístěna ve VB zast. Lipnice.

Poznámky:

- Návěsti "KONEC NÁSTUPIŠTĚ" umístěny v km 17,367 a km 17,427.
- Návěsti "VLAK SE BLÍŽÍ K ZASTÁVCE" umístěny na zábrzdnou vzdálenost od "KONEC NÁSTUPIŠTĚ" (tj. 400m - při výhledovém navýšení záb. vzdálenosti posunout na 700m)
- Úsek v km 17,244 - 17,549 projektován na traťovou rychlost 50km/h
- Demontáže včetně výměnových zámků výhybek 1 a 2, EZ (2ks) v DK ŽST Nezvěstice včetně zrušení vazeb na TZZ Příkosice-Nezvěstice a následná úprava SW SZZ Nezvěstice.

Orientační schéma:				Razítko oprávněné osoby:			
Podpis:				Datum:			
Revize:	Datum:	Popis:		Kontroloval:			
000	30.11.2023	Aktualizace dokumentace v rámci dotčených pozemků		Ing. Emil Špaček			
001	10/2021	Zpracování připomínek dle požadavků DLZT		Ing. T. Burda			
Stavebník/Investor:		Správa železnic, státní organizace					
Adresa:		Dlážděná 1003/7, 110 00 Praha 1					
Zástupce investora:		Oblastní ředitelství Plzeň					
Adresa:		Sušická 1168/23, Plzeň 326 00					
Zhotovitel stavby:		SAGASTA s.r.o.					
Adresa:		Novodvorská 1010/14, 142 00, Praha 4 - Lhotka					
Kontakt:		T: +420 261 344 100 E: info@sagasta.cz					
Zhotovitel objektu:		SAGASTA s.r.o.					
Adresa:		Novodvorská 1010/14, 142 00, Praha 4 - Lhotka					
Kontakt:		T: +420 261 344 100 E: info@sagasta.cz					
Hlavní projektant (HIP):		Specialista:		Odpovědný projektant:		Zpracovatel:	
Ing. Emil Špaček		Ing. Ondřej Lemerman		Ing. Emil Špaček		Ing. Tomáš Burda	
Název stavby/akce:		Výstavba PZS km 17,454 (P1243) trati Rokycany - Nezvěstice				Označení (S-kód):	
						S632000125	
						Označení zhotovitele:	
						120096	
Název části:		Stavební výkresy				Označení části:	
Název objektu:		Úprava PZS přejezdu v km 17,454				Označení objektu/komplexu:	
						PS 501	
Název přílohy:		Situační schéma				Číslo přílohy:	
Název dílčí části přílohy:						3	
Kraj:		katastrální území:		TUDU:		Paré:	
Plzeňský		Lipnice u Spáleného Poříčí [684139]					
Stupeň dokumentace:		Datum zpracování:		Formáty:		Měřítko:	
DUSP		05/2021		3xA4		-	
S-kód:		Stupeň dokumentace:		Část:		Objekt:	
-		-		-		-	
[Prostor pro další informace]							