


Vzorový příčný řez příjezdové cesty
km 0,013 086

Měřítko 1:50

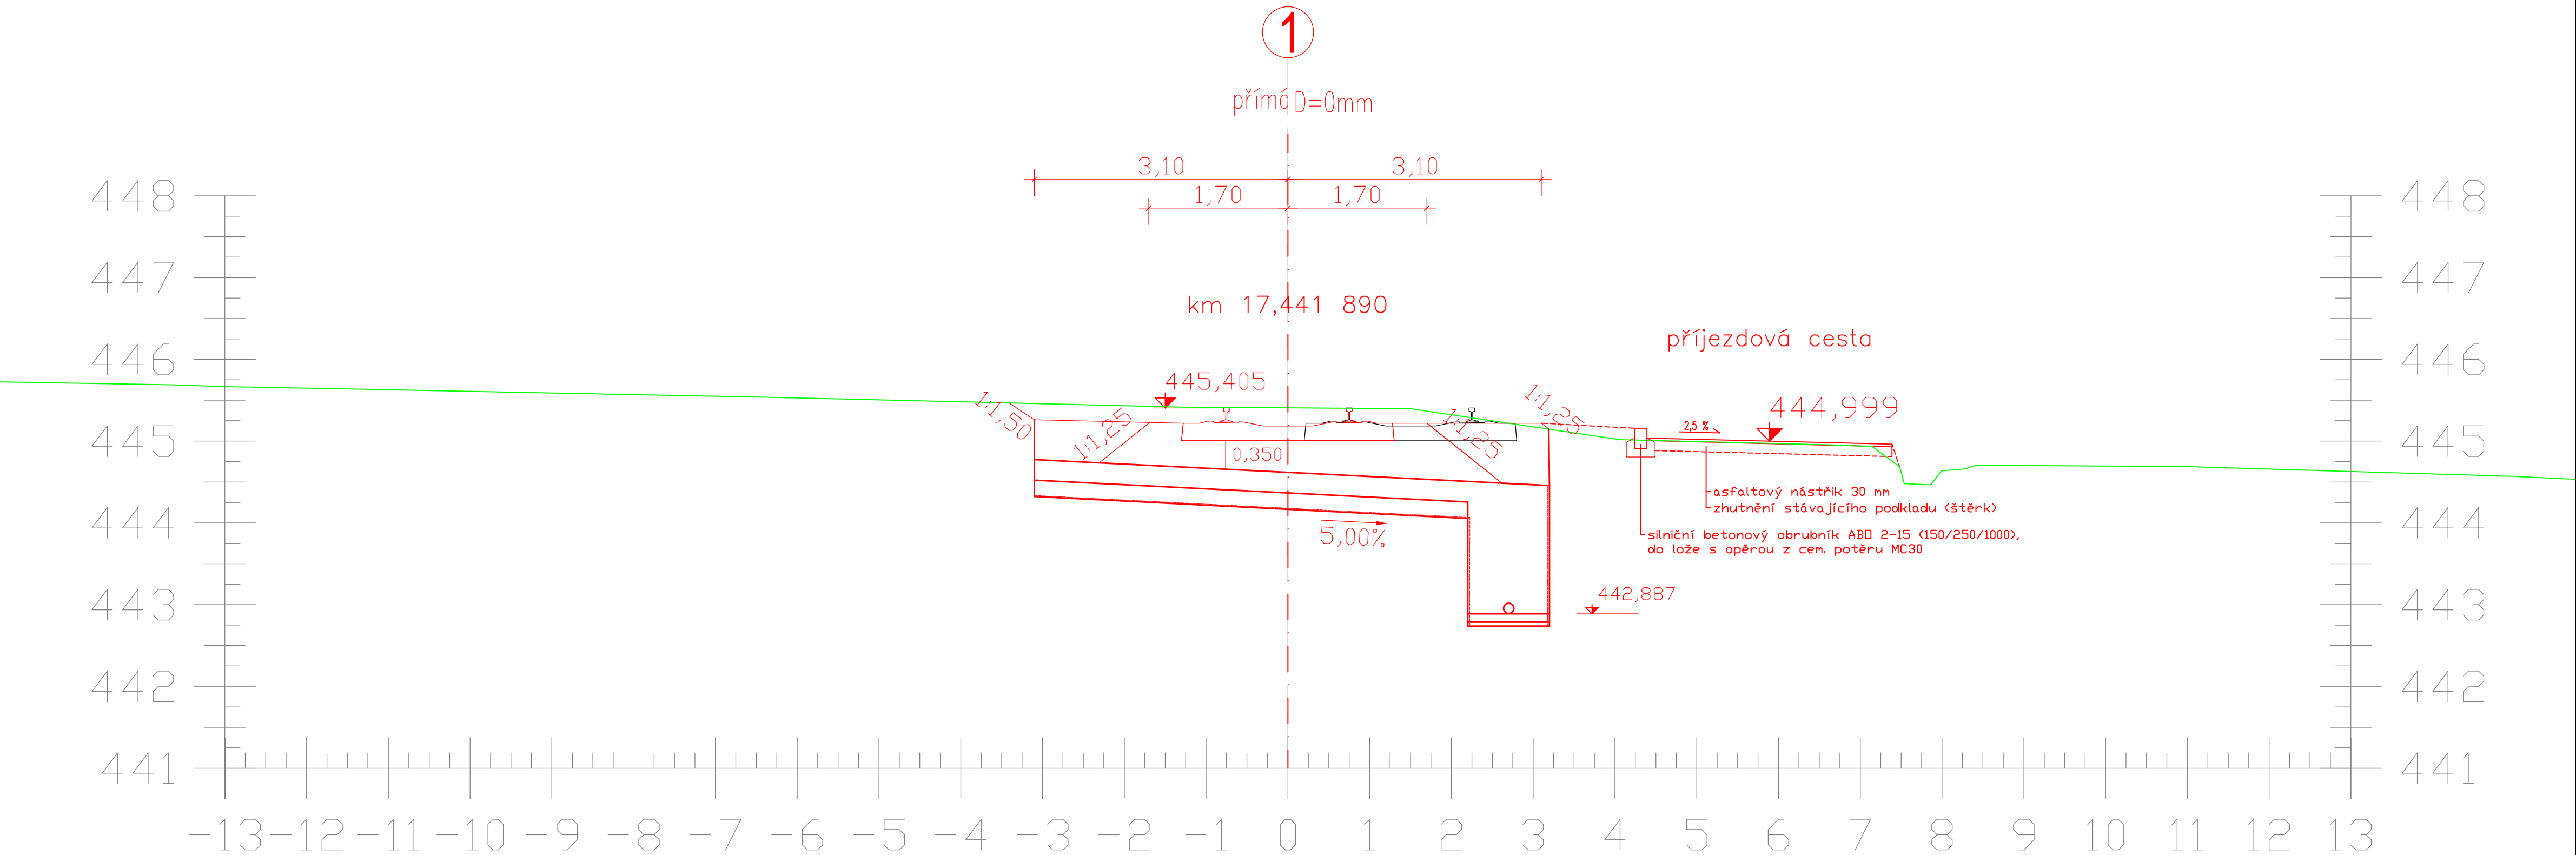

Orientační schéma:				Razítko oprávněné osoby:			
Podpis:				Datum:			
Revize:	Datum:	Popis:		Kontroloval:			
000	30.11.2023	Aktualizace dokumentace v rámci dotčených pozemků		Ing. Emil Špaček			
Stavebník/Investor:				Správa železnic, státní organizace			
Adresa:				Dlážděná 1003/7, 110 00 Praha 1			
Zástupce investora:				Oblastní ředitelství Plzeň			
Adresa:				Sušická 1168/23, Plzeň 326 00			
Zhotovitel stavby:				SAGASTA s.r.o.			
Adresa:				Novodvorská 1010/14, 142 00, Praha 4 - Lhotka			
Kontakt:				T: +420 261 344 100 E: info@sagasta.cz			
Zhotovitel objektu:				SAGASTA s.r.o.			
Adresa:				Novodvorská 1010/14, 142 00, Praha 4 - Lhotka			
Kontakt:				T: +420 261 344 100 E: info@sagasta.cz			
Hlavní projektant (HIP):		Specialista:		Odpovědný projektant:		Zpracovatel:	
Ing. Emil Špaček		Ing. Petr Burda		Ing. Emil Špaček		Ing. Petr Burda	
Název stavby/akce:		Výstavba PZS km 17,454 (P1243) trati Rokycany - Nezvěstice				Označení (S-kód):	
Název části:		Stavební výkresy				S632000125	
Název objektu:		Příjezdová cesta k rodinným domům				Označení zhotovitele:	
Název přílohy:		Vzorový příčný řez příjezdové cesty				120096	
Název dílčí části přílohy:						Označení části: D	
Kraj:		Katastrální území:		TUDU:		Označení objektu/komplexu:	
Plzeňský		Lipnice u Spáleného Poříčí [684139]				SO 203	
Stupeň dokumentace:		Datum zpracování:		Formáty:		Číslo přílohy: 5	
DUSP		08/2021		4 x A4		Paré:	
Měřítko:		1:50					
S-kód:		Stupeň dokumentace:		Část:		Objekt:	
						Podobjekt:	
						Příloha:	
						Revize:	
(Prostor pro další informace)							