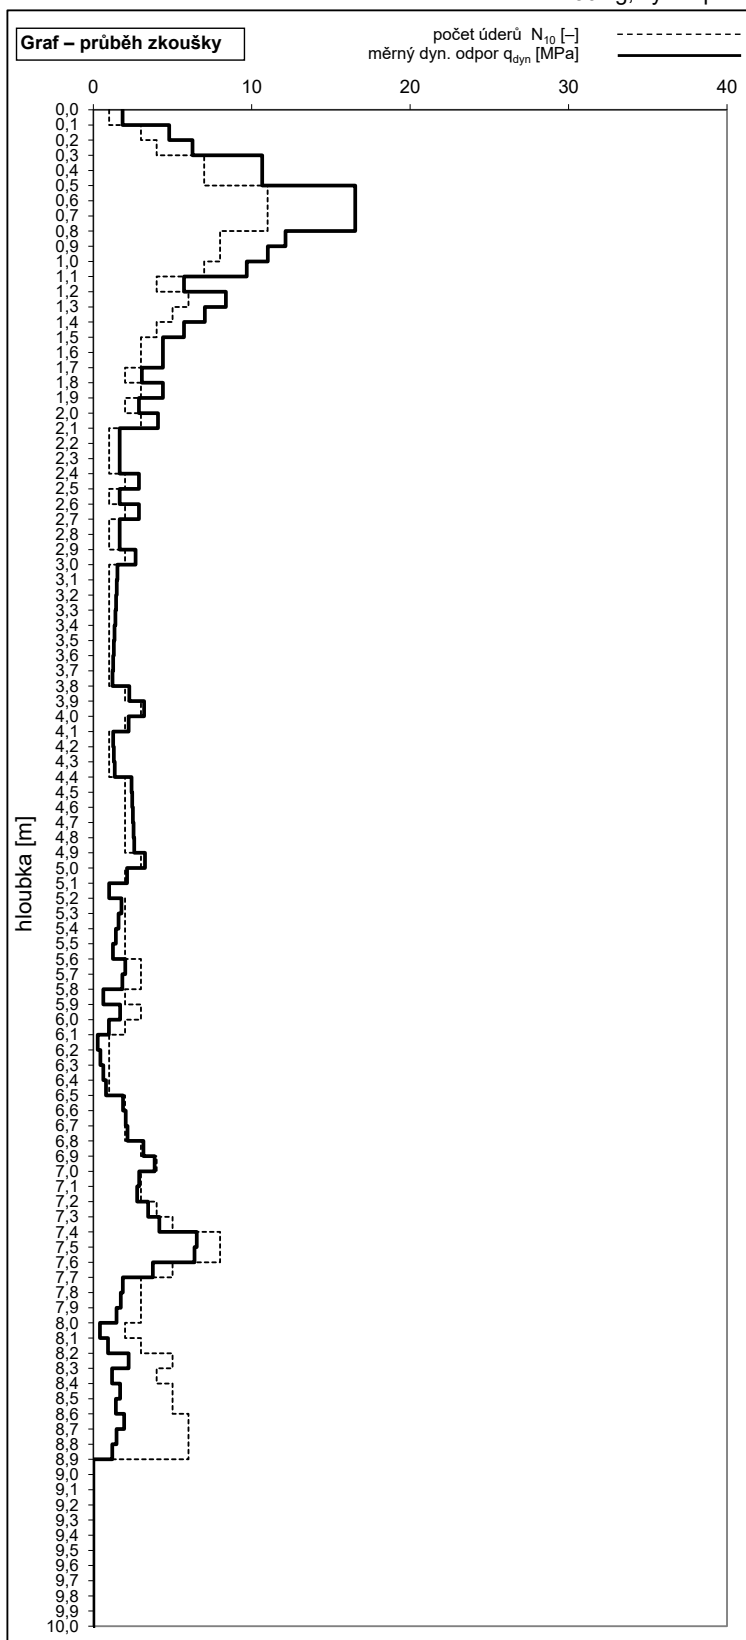


Dynamická penetrační zkouška DP 46 - km 180,334hmotnost beranidla 50 kg, výška pádu 0,5 m, průřez hrotu 15 cm²**Tabulka – výsledky měření****Interpretace**

hloubka [m]	N_{10} [–]	M_v [Nm]	q_{dyn} [MPa]	Edef [MPa]	vrstvy Edef [MPa]
0.1	1		1.8	7.2	30,9
0.2	3		4.8	18.7	
0.3	4		6.3	24.4	
0.4	7		10.7	41.6	
0.5	7		10.7	41.6	
0.6	11		16.5	64.5	
0.7	11		16.5	64.5	
0.8	11		16.5	64.5	
0.9	8	0	12.1	47.3	
1.0	8		11.0	42.9	
1.1	7		9.7	37.8	6,7
1.2	4		5.7	22.3	
1.3	6		8.4	32.6	
1.4	5		7.0	27.5	
1.5	4		5.7	22.3	
1.6	3		4.4	17.1	
1.7	3		4.4	17.1	
1.8	2		3.1	12.0	
1.9	3	0	4.4	17.1	
2.0	2		2.9	11.2	10
2.1	3		4.1	15.9	
2.2	1		1.7	6.5	
2.3	1		1.7	6.5	
2.4	1		1.7	6.5	
2.5	2		2.9	11.2	
2.6	1		1.7	6.5	
2.7	2		2.9	11.2	
2.8	1		1.7	6.5	
2.9	1	0	1.7	6.5	
3.0	2		2.7	10.4	10
3.1	1		1.5	5.9	
3.2	1		1.5	5.8	
3.3	1		1.4	5.6	
3.4	1		1.4	5.4	
3.5	1		1.3	5.2	
3.6	1		1.3	5.1	
3.7	1		1.3	4.9	
3.8	1		1.2	4.7	
3.9	2	10	2.3	8.9	
4.0	3		3.2	12.5	10
4.1	2		2.2	8.7	
4.2	1		1.3	4.9	
4.3	1		1.3	5.1	
4.4	1		1.3	5.2	
4.5	2		2.4	9.4	
4.6	2		2.5	9.6	
4.7	2		2.5	9.7	
4.8	2		2.5	9.9	
4.9	2	0	2.6	10.1	
5.0	3		3.3	12.7	10
5.1	2		2.1	8.3	
5.2	1		1.0	3.9	
5.3	2		1.8	6.9	
5.4	2		1.6	6.2	
5.5	2		1.4	5.5	
5.6	2		1.2	4.8	
5.7	3		2.0	7.8	
5.8	3		1.8	7.2	
5.9	2	40	0.6	2.4	
6.0	3		1.7	6.6	10
6.1	2		1.0	3.8	
6.2	1		0.3	1.0	
6.3	1		0.4	1.7	
6.4	1		0.6	2.4	
6.5	1		0.8	3.1	
6.6	2		1.9	7.3	
6.7	2		2.0	8.0	
6.8	2		2.2	8.4	
6.9	3	0	3.2	12.3	
7.0	4		3.9	15.1	10
7.1	3		2.9	11.3	
7.2	3		2.8	10.8	
7.3	4		3.5	13.5	
7.4	5		4.2	16.2	
7.5	8		6.5	25.4	
7.6	8		6.4	24.9	
7.7	5		3.8	14.7	
7.8	3		1.9	7.3	
7.9	3	30	1.7	6.7	
8.0	3		1.5	5.7	10
8.1	2		0.4	1.6	
8.2	3		0.9	3.6	
8.3	5		2.2	8.7	
8.4	4		1.2	4.6	
8.5	5		1.7	6.6	
8.6	5		1.4	5.6	
8.7	6		1.9	7.6	
8.8	6		1.5	5.7	
8.9	6	90	1.2	4.7	

	štěrové lože	
	násep	$c_{\alpha} = 81.3$ kPa
	podloží	$c_{\alpha} = 120.2$ kPa
		velmi nevhodné

Interpretace Nešvara 9/2021

SG Geotechnika a.s.

Geologická 988/4, 152 00 Praha 5

tel.: +420 234 654 111 fax: +420 234 654 112 e-mail: info@geotechnika.cz

Objednatel:	STRIX Chomutov, a.s.			
Název zakázky:	Dalovice - Hájek DP			
Číslo zakázky:	Měřili:	Zpracoval:	Schválil:	Datum:
19.0274.254Z28	Datěl Miroslav +2	Horváth Aleš	Ing. M. Kvarda	15.11.2019
Poznámka:	Osa 2. koleje.			