



211 - Rozsah oblastí RBC navrhované VAR1

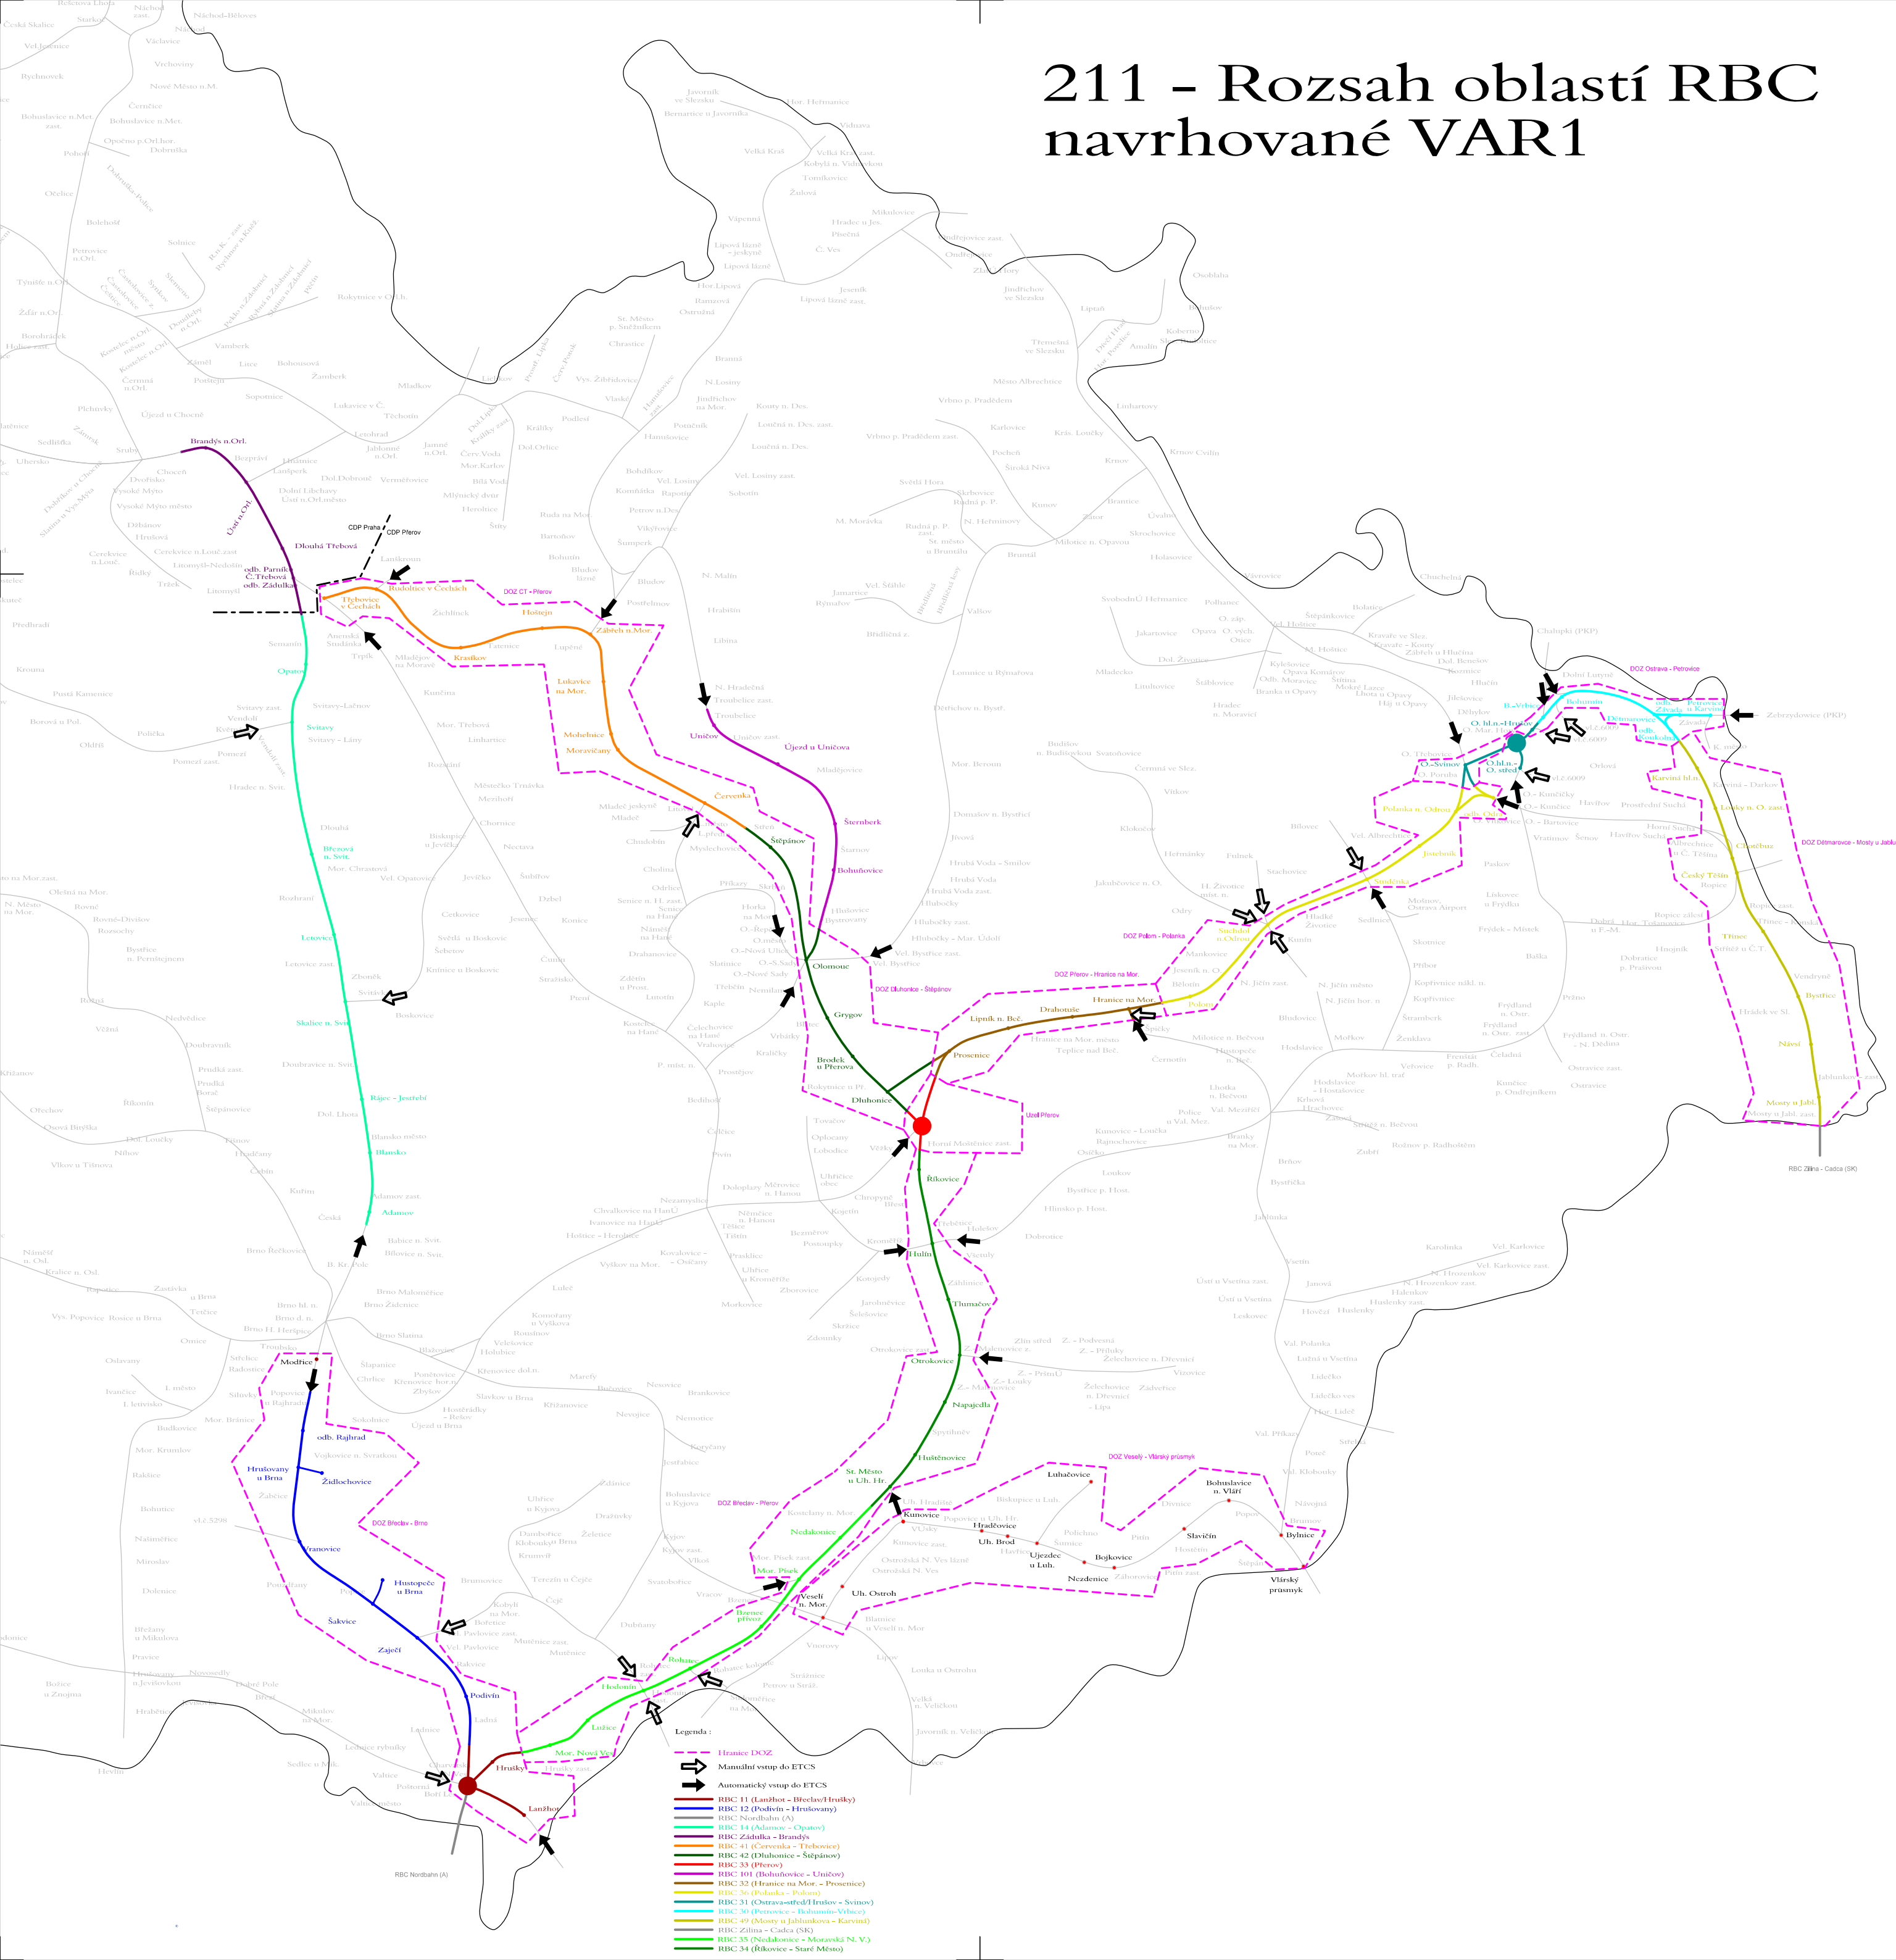

			
Jiná ověření:	Paré:		
Orientační schéma:	Razítko oprávněné osoby:		
Podpis: _____ Datum: _____			
Revize:	Datum:	Popis:	Kontroloval:
000	27.10.2023	Definitivní odevzdání dokumentace	Ing. Martin Raibr
Stavebník/Investor: Správa železnic, státní organizace			
Adresa: Diážděná 1003/7, 110 00 Praha 1			
Zástupce investora: Stavební správa východ			
Adresa: Nerudova 773/1, 779 00 Olomouc			
Zhotovitel díla:		Společnost pro rozšíření CDP Přerov - nová budova	
Adresa:		MORAVIA CONSULT Olomouc a.s.	
Kontakt:		Legionářská 1085/8, 779 00 Olomouc	
Zhotovitel části/objektu:		SUDOP PRAHA a.s.	
Adresa:		Oišanská 1a, 130 00 Praha 3	
Kontakt:		T: +420 605 229 020	
Hlavní projektant (HIP):		Ing. Pavel Kučera	
Specialista:		Ing. Martin Raibr	
Název stavby/akce:	Rozšíření CDP Přerov - nová budova		Označení investora: S621900065
Název části:	Zabezpečovací zařízení		Označení části: D.1.1
Název objektu/díle části:	Technologie DOZ pro CDP_2 Přerov		Označení objektu/komplexu: PS 11
Název přílohy:	Rozsah oblastí RBC - navrhované		Číslo přílohy (typ/pořadí): 2. 211
Název díle části přílohy:	-		
Odpovědný projektant:	Zpracovatel přílohy:	Měřítko: 1:500 000	Stupeň dokumentace: DSP+PDPS
Ing. Martin Raibr	Ing. Stanislav Pohl	Formáty: 6xA4	
Kraj: Olomoucký	Katastrální území: Přerov	TUDU:	Smluvní datum zpracování: 30.11.2023
Označení investora: _____ Stupeň dokumentace: _____ Číslo: _____ Objekt: _____ Podoba: _____ Příloha: _____ Revize: _____			
S 6 2 1 9 0 0 0 6 5 - P D P S - D 1 1 X X - P S J I X X X X - 2 - 2 1 1 - 0 0 0			

DOKUMENT LZE UŽÍVAT POUZE VE SHODĚ S PŘÍSLUŠNÝMI SMLOUVAMI O DÍLO. ŽÁDNÁ JEHO ČÁST NEMŮŽE BYTI DLE ZÁKONA Č.121/2000 Sb. KOPIROVÁNA NEBO JINAK ROZŠÍŘOVÁNA. BEZ SOUHLASU MORAVIA CONSULT Olomouc a.s.