


OSTRAVA-SVINOV

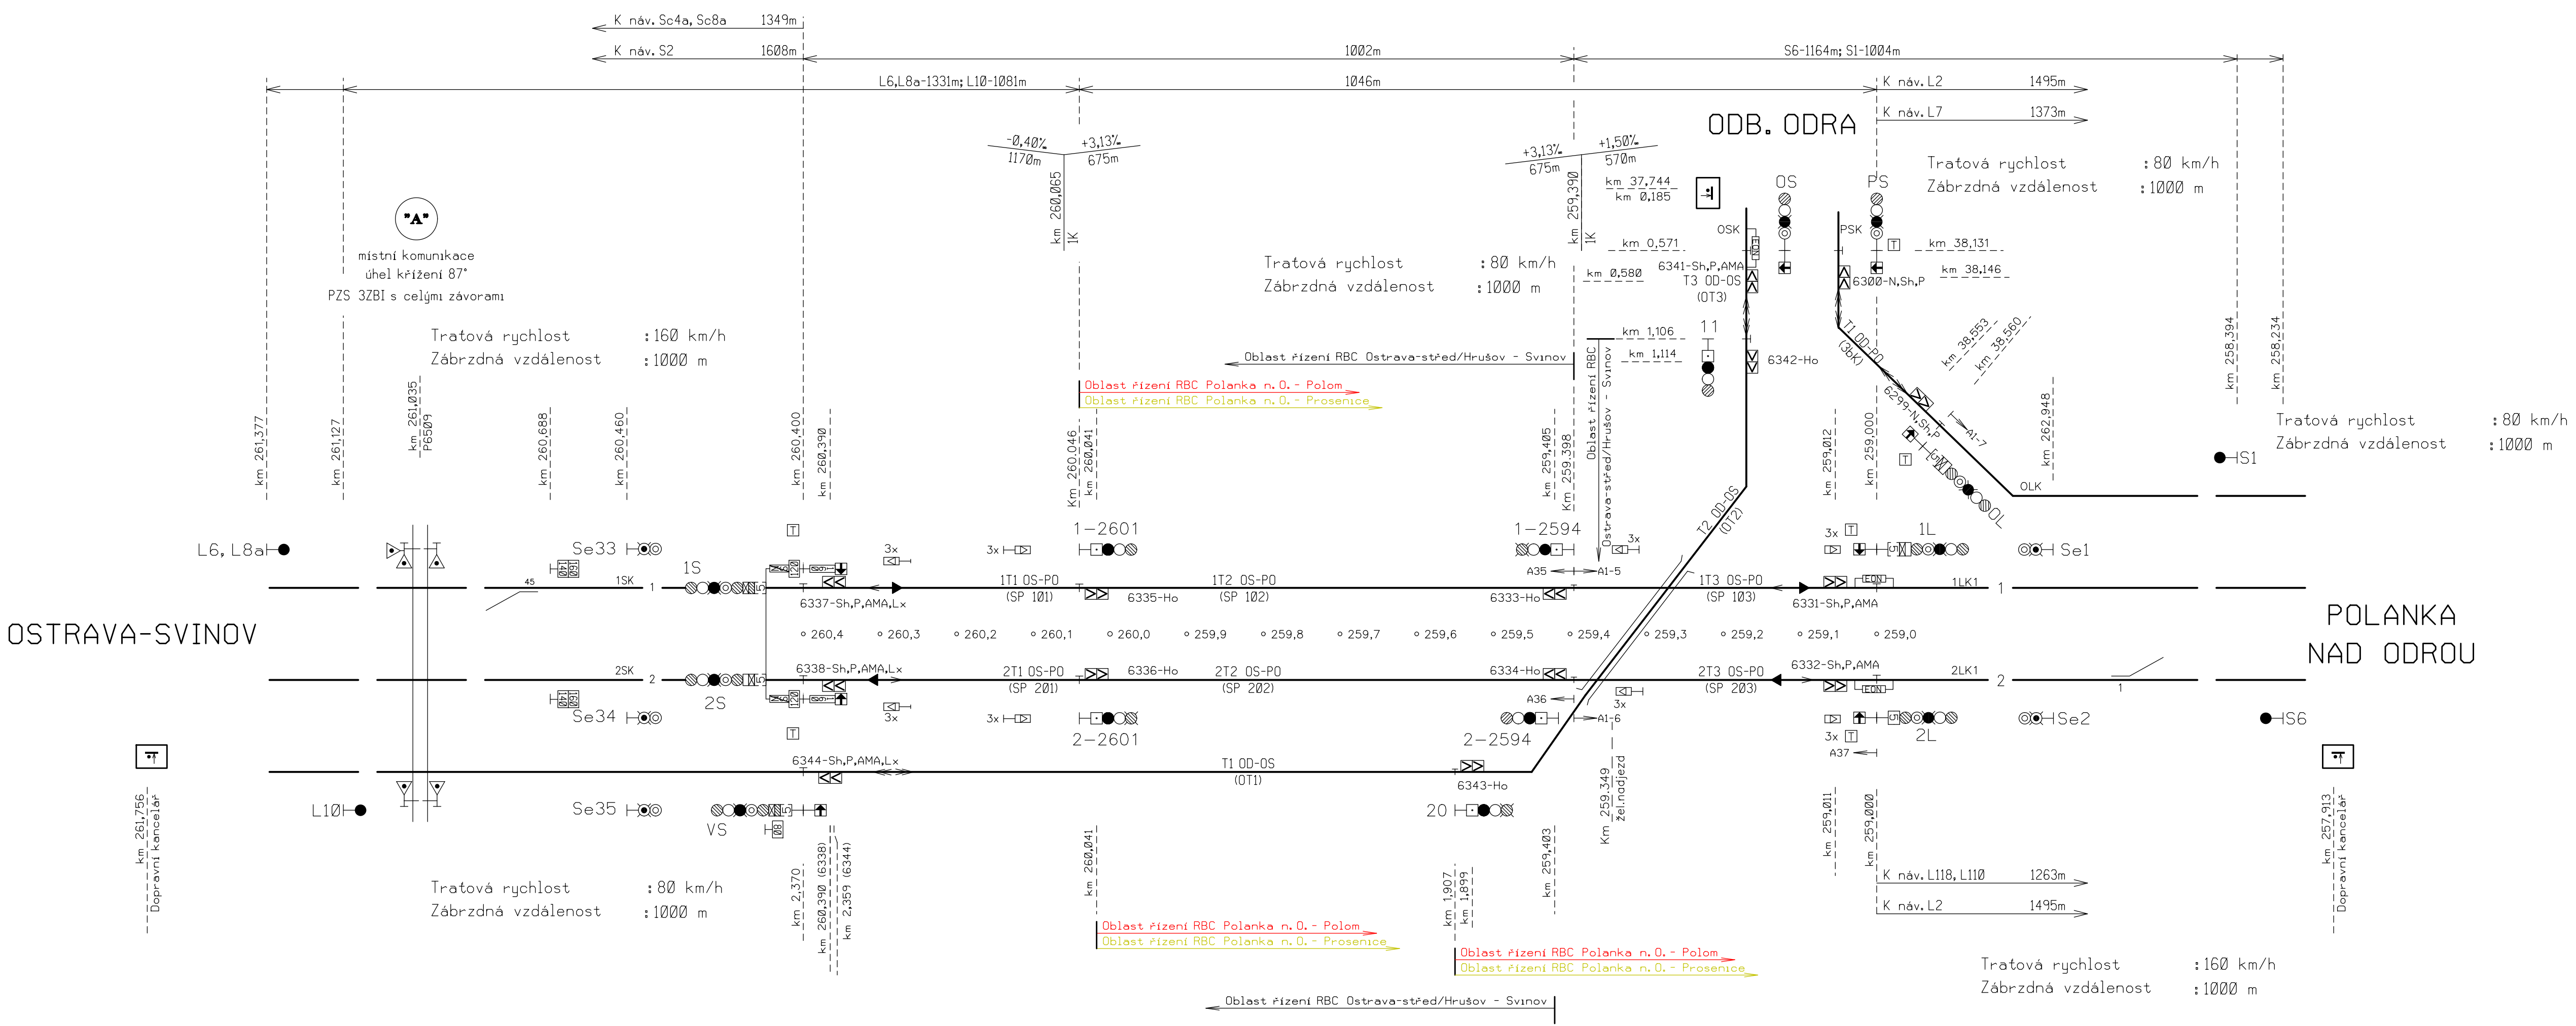

Datum: 23.5.2023  
Vpracoval: Ing. Stanislav Pohl

Elektronické TZZ  
Zpracováno kreslicím programem MicroStation

			
Jiná ověření:		Paré:	
Orientační schéma:		Razítko oprávněné osoby:	
Revize:		Datum:	
000		27.10.2023	
Popis:		Kontroloval:	
Definitivní odevzdání dokumentace		Ing. Martin Raibr	
Stavebník/Investor: <b>Správa železnic, státní organizace</b>			
Adresa: <b>Dlážděná 1003/7, 110 00 Praha 1</b>			
Zástupce Investora: <b>Stavební správa východ</b>			
Adresa: <b>Nerudova 773/1, 779 00 Olomouc</b>			
Zhotovitel díla: <b>Společnost pro rozšíření CDP Přerov - nová budova</b>			
Adresa: <b>MORAVIA CONSULT Olomouc a.s.</b>			
Kontakt: <b>Legionářská 1085/8, 779 00 Olomouc</b>			
Zhotovitel části/objektu: <b>SUDOP PRAHA a.s.</b>			
Adresa: <b>Olšanská 1a, 130 00 Praha 3</b>			
Kontakt: <b>T: +420 605 229 020</b>			
Hlavní projektant (HIP): <b>Ing. Pavel Kučera</b>			
Specialista: <b>Ing. Martin Raibr</b>			
Název stavby/akce:	<b>Rozšíření CDP Přerov - nová budova</b>		Označení investora: <b>5621900065</b>
Název části:	Zabezpečovací zařízení		Zakázka: <b>22-049-234-SR</b>
Název objektu/díli části:	<b>Technologie DOZ pro CDP_2 Přerov</b>		Označení části: <b>D.1.1</b>
Název přílohy:	Situční schéma Ostrava-Svinov - Polanka nad Odrou - Odra		Označení objektu/komplexu: <b>PS 11</b>
Název dílčí části přílohy:			Číslo přílohy (typ/pořadí): <b>2. 223</b>
Odpovědný projektant: <b>Ing. Martin Raibr</b>	Zpracovatel přílohy: <b>Ing. Stanislav Pohl</b>	Měřítka: <b>-</b>	Stupeň dokumentace: <b>DSP+PDPS</b>
Kraj: <b>Olomoucký</b>	Katastrální území: <b>Přerov</b>	Formáty: <b>5x A4</b>	Smluvní datum zpracování: <b>30.11.2023</b>
Označení investora:	Stupeň dokumentace:	Část:	Objekt:
S	6	2	1
2	1	9	0
0	0	6	5
-	P	D	P
S	-	D	1
1	X	X	X
-	P	S	1
1	X	X	X
-	X	X	X
-	2	-	2
2	3	-	0
0	0	0	0
Dokument lze užívat pouze ve smyslu příslušné smlouvy o dílo. Žádná její část nemůže být dle zákona č.121/2000 Sb. kopírována nebo jinak rozšiřována. Bez souhlasu MORAVIA CONSULT Olomouc a.s.			