


ČÍSLO	KM	DRUH	SOUSTAVA ŽELEZNIC. SVÝSKU	POMĚR ODBOČENÍ	POLOMĚR OBLOUKY	SMĚR	POLOHA VÝMĚNIKU	DRUH PŘÁDÍ	ZÁVĚR	PŘESTÁVNÍK	SNÍMAČ POLOHY	ZÁMEK		POZNÁMKA
												v záložní poloze	v opeční poloze	
1	34,080	J	S49	1:9	190	P	l	d	h	EPR	-			
2	34,080	J	S49	1:9	190	L	l	d	h	EPR	-			
3	34,144	J	S49	1:9	190	L	p	d	h	EPR	-			
4	34,144	J	S49	1:9	190	P	p	d	h	EPR	-			
5	34,153	J	S49	1:9	190	L	l	d	h	EPR	-			
6	34,153	J	S49	1:9	190	P	p	d	h	EPR	-			
7	34,180	Obl.	S49	1:7,5	190	P	p	d	h	-	-	<input type="checkbox"/> 1	1/7	do Vk1
8	34,194	J	S49	1:9	190	P	l	d	h	-	-	Δ 8	Δ 3/8	do Vk2
D9	34,206	J	A	8"	0	P	p	oc	h	-	-	<input type="checkbox"/> 06		do Vk3
13	34,463	J	S49	1:9	190	L	p	d	h	-	-	Δ 13	Δ 13/13	do Vk4
14	34,465	J	S49	1:9	190	L	l	d	h	-	-	<input type="checkbox"/> 14	Δ 14/14	do Vk5
15	34,482	C	S49	1:9	190	-	p	d	h	2xEPR	-			
16	34,482	C	S49	1:9	190	-	p	d	h	2xEPR	-			
17	34,536	J	S49	1:9	190	L	p	d	h	EPR	-			
18	34,536	J	S49	1:9	190	L	l	d	h	EPR	-			
Vk1	-	-	-	-	-	-	-	-	-	-	-	<input type="radio"/> Vx1/7/7		do EMZ Vk1/7/7
Vk2	-	-	-	-	-	-	-	-	-	-	-	<input type="radio"/> Vx2/8/8		do EMZ Vk2/8/8
Vk3	-	-	-	-	-	-	-	-	-	-	-	<input type="radio"/> Vx3/9		do EMZ Vk3/9
Vk4	-	-	-	-	-	-	-	-	-	-	-	<input type="radio"/> Vx4/13/13		do EMZ Vk4/13/13
Vk5	-	-	-	-	-	-	-	-	-	-	-	<input type="radio"/> Vx5/14/14		do EMZ Vk5/14/14

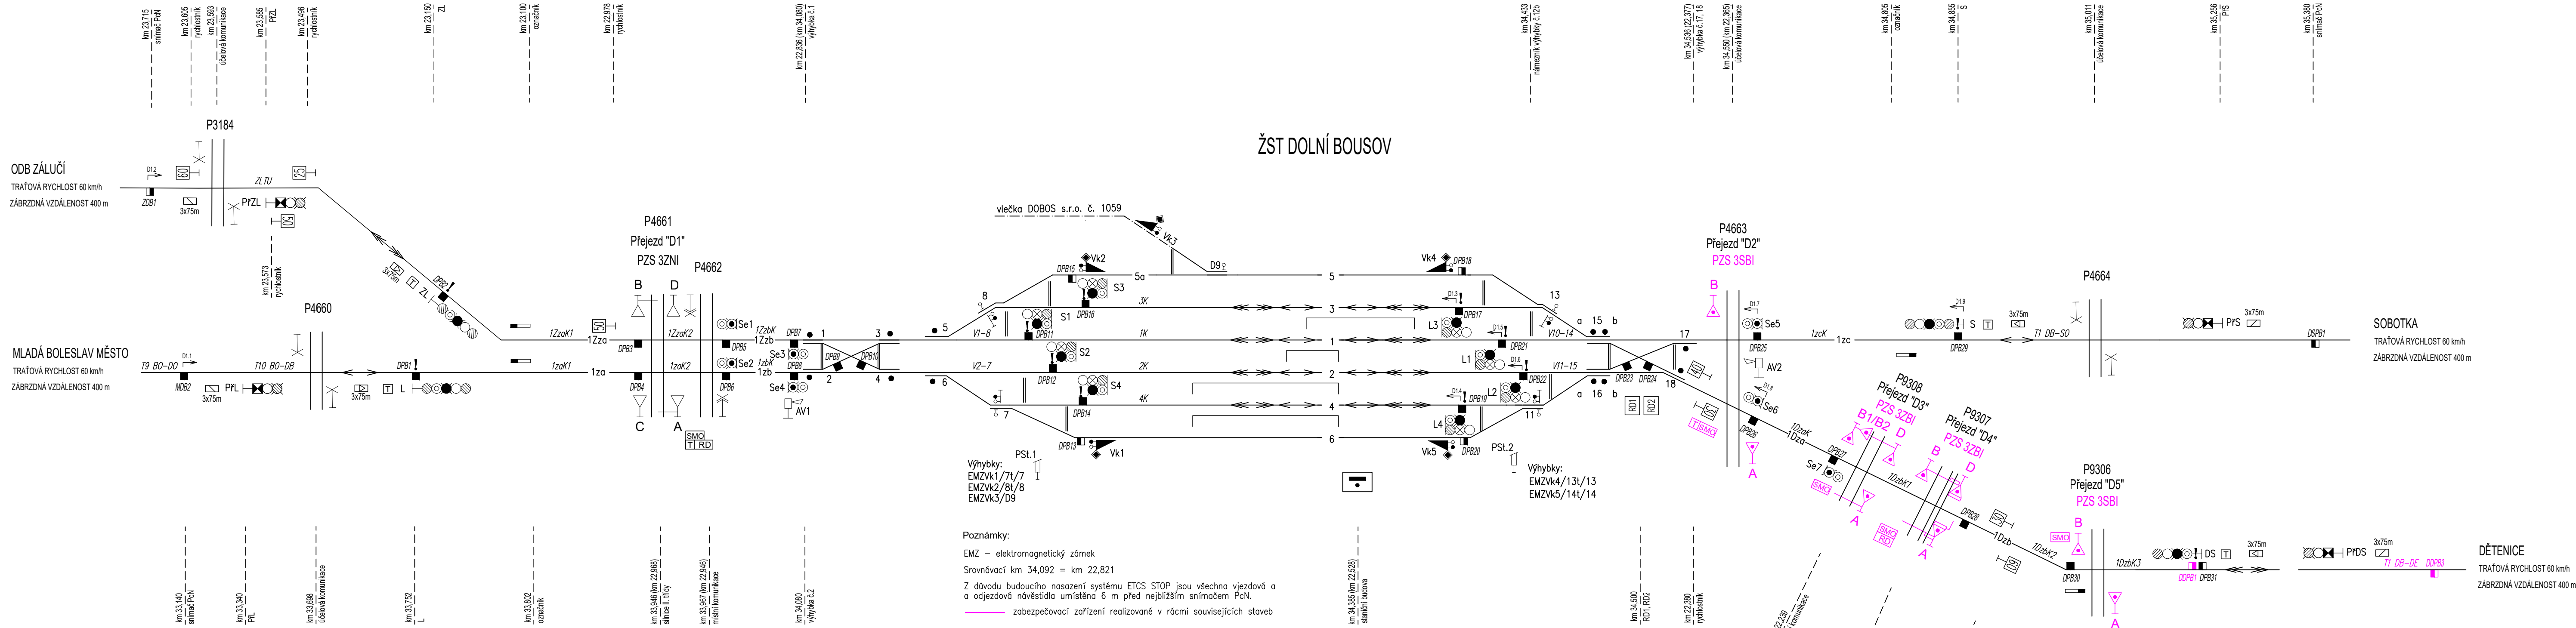




NA/Z KOLEJE	ROZHODNÉ VÝHYBKY	RYCHLOST			
		od ido MLADÉ BOLESLAVI MĚSTA	od ido ODB ZÁLUČÍ	od ido SOBOTKY	od ido DĚTENIC
3		40km/h	40km/h	40km/h	traťová
1		40km/h	traťová	traťová	traťová
2		traťová	40km/h	40km/h	traťová
4		40km/h	40km/h	40km/h	traťová

TABULKA POČÍTACÍCH ÚSEKŮ					
ÚSEK	POČÍTACÍ BODY	ÚSEK	POČÍTACÍ BODY	ÚSEK	POČÍTACÍ BODY
T9 BO-OB	MDPB1*MDPB2	12aK	DPB5, DPB7	V11-15	DPB19, DPB20, DPB22, DPB23, DPB24, DPB26
T10 BO-OB	MDPB2, DPB1	V2-7	DPB8, DPB9, DPB10, DPB12, DPB13, DPB14	12aK	DPB25, DPB29
ZLTU	ZDPB1, DPB2	V1-8	DPB7, DPB9, DPB10, DPB11, DPB15, DPB16	12aK2	DPB26, DPB27
12aK1	DPB1, DPB4	1K	DPB11, DPB21	12aK1	DPB27, DPB28
12aK1	DPB2, DPB3	2K	DPB12, DPB22	12aK2	DPB27, DPB30
12aK2	DPB4, DPB6	3K	DPB16, DPB17	12aK3	DPB30, DPB31
12aK2	DPB3, DPB5	4K	DPB14, DPB19	T1 DB-DO	DPB29, DSPB1
12aK	DPB6, DPB8	V10-14	DPB17, DPB18, DPB21, DPB23, DPB24, DPB25	T1 DB-DE	DPB1, DPB3

* Počítací bod MDPB1 je umístěn v mezistaničním úseku Mladá Boleslav město - Dolní Bousov v km 24,245.

NÁZEV	POLOHA v km	NÁZEV	POLOHA v km	NÁZEV	POLOHA v km
PIL	33,340	L3	34,402	Se1	33,972
L	33,752	L1	34,424	Se2	33,972
PILZ	23,585 *	L2	34,424	Se3	34,077
ZL	23,150 *	L4	34,404	Se4	34,077
S3	34,260	DS	21,840 **	Se5	34,563
S1	34,221	PIDS	21,425 **	Se6	34,565
S2	34,221	S	34,855	Se7	22,251 **
S4	34,242	PIS	35,256		

** Kilometrická poloha uvedena ve staničení tratě Dolní Bousov - Dětenice

Jiná ověření:		Paré:	
Orientační schéma:		Razítko oprávněné osoby:	
		Podpis: Datum:	
Revize:	Datum:	Popis:	Kontroloval:
000	20.03.2024	Definitivní odevzdání dokumentace	Mgr. Radek Böhm
Stavebník/Investor:		Správa železnic, státní organizace	
Adresa:		Dlážděná 1003/7, 110 00 Praha 1	
Zástupce investora:		Oblastní ředitelství Praha	
Adresa:		Partyzánská 24, 170 00 Praha 7	
			
Zhotovitel díla:		Signal Projekt s.r.o.	
Adresa:		Videňská 55, 639 00 Brno	
Kontakt:		T: +420 543 233 962 E: projekte@signalprojekt.cz	
			
Zhotovitel části/objektu:		Signal Projekt s.r.o.	
Adresa:		Videňská 55, 639 00 Brno	
Kontakt:		T: +420 543 233 962 E: projekte@signalprojekt.cz	
			
Hlavní projektant (HIP):		Mgr. Radek Böhm	Specialista: Ing. Milan Lukášek
Název stavby/akce:	Oprava zabezpečovacího zařízení v ŽST Dolní Bousov		Značení investora: -
Název části:	Staniční zabezpečovací zařízení		Zakázka: 24-035-35-513
Název objektu/dílní části:	ŽST Dolní Bousov, SZZ		Značení části: D.1.1.1 Značení objektu/komplexu: PS 01-01-11
Název přílohy:	Situační schéma ŽST Dolní Bousov		Číslo přílohy (typ/pořadí): 2. 201
Název dílní části přílohy:			Stupeň dokumentace: PDPS
Odpovědný projektant:	Zpracovatel přílohy:	Měřítko: -	Smluvní datum zpracování: 20.3.2024
Mgr. Radek Böhm	Mgr. Radek Böhm	Formáty: 6 x A4	
Kraj:	Katastrální území:	TUDU:	
Středočeský	Dolní Bousov	14731	

XXXXXXXXXX_PDPS_D1101_PS010111_XX_2_201_000