



# Spolufinancováno Evropskou unií

## Nástroj pro propojení Evropy

Projekt „Modernizace trati Praha hl. n. - Praha Smíchov“ je spolufinancovaný EU z programu Nástroj pro propojení Evropy (CEF)

Za tuto publikaci odpovídá pouze její autor. Evropská unie nenes odpovědnost za jakékoli využití informací v ní obsažených.

Číslo změny:	Obsah změny:	Datum změny:
01	Aktualizace DÚR	10/2020
02	-	-
03	-	-

Investor:



Správa železniční dopravní cesty, s.o.  
Dlážděná 1003/7, 110 00 Praha 1

Stavební správa západ  
Sokolovská 278/1955, 190 00 Praha 9

Účastníci Společnosti "SP+MTP+SPEU\_Praha hl. - Praha-Smíchov"



Správce:



SUDOP PRAHA a.s.  
Olšanská 1a, 130 80 Praha 3  
tel.: +420 267 094 111  
e-mail: praha@sudop.cz

Vedoucí týmu:

ING. MICHAL MEČL

Asistent vedoucího týmu:

ING. JAN NOSEK

Specialista profese:

ING. LUKÁŠ POHOŘELÝ

Středisko:

ŽELEZNIČNÍCH TRATÍ A UZLŮ

Vedoucí střediska:

ING. JIŘÍ SYROVÝ

Odpovědný projektant SO, IO, PS:

ING. LUKÁŠ POHOŘELÝ

Vypracoval:

ING. LUKÁŠ POHOŘELÝ

Kontroloval:

ING. PAVEL LANGER

Název akce:

**REKONSTRUKCE TRATI  
PRAHA HL. N. (MIMO) - VYŠEHRAD (VČ.)**

Číslo smlouvy:

16 354 201

Projektový stupeň:

DUR

Část:

SOUHRNNÁ ČÁST

Datum:

10/2020

ORGANIZACE VÝSTAVBY

Číslo části:

B.12

Název přílohy:

**SCHÉMA STAVEBNÍCH POSTUPŮ**

Měřítko:

Počet formátů:


3 x A3

Číslo přílohy:

4


## Stávající stav + přípravné práce

## Příloha č.1

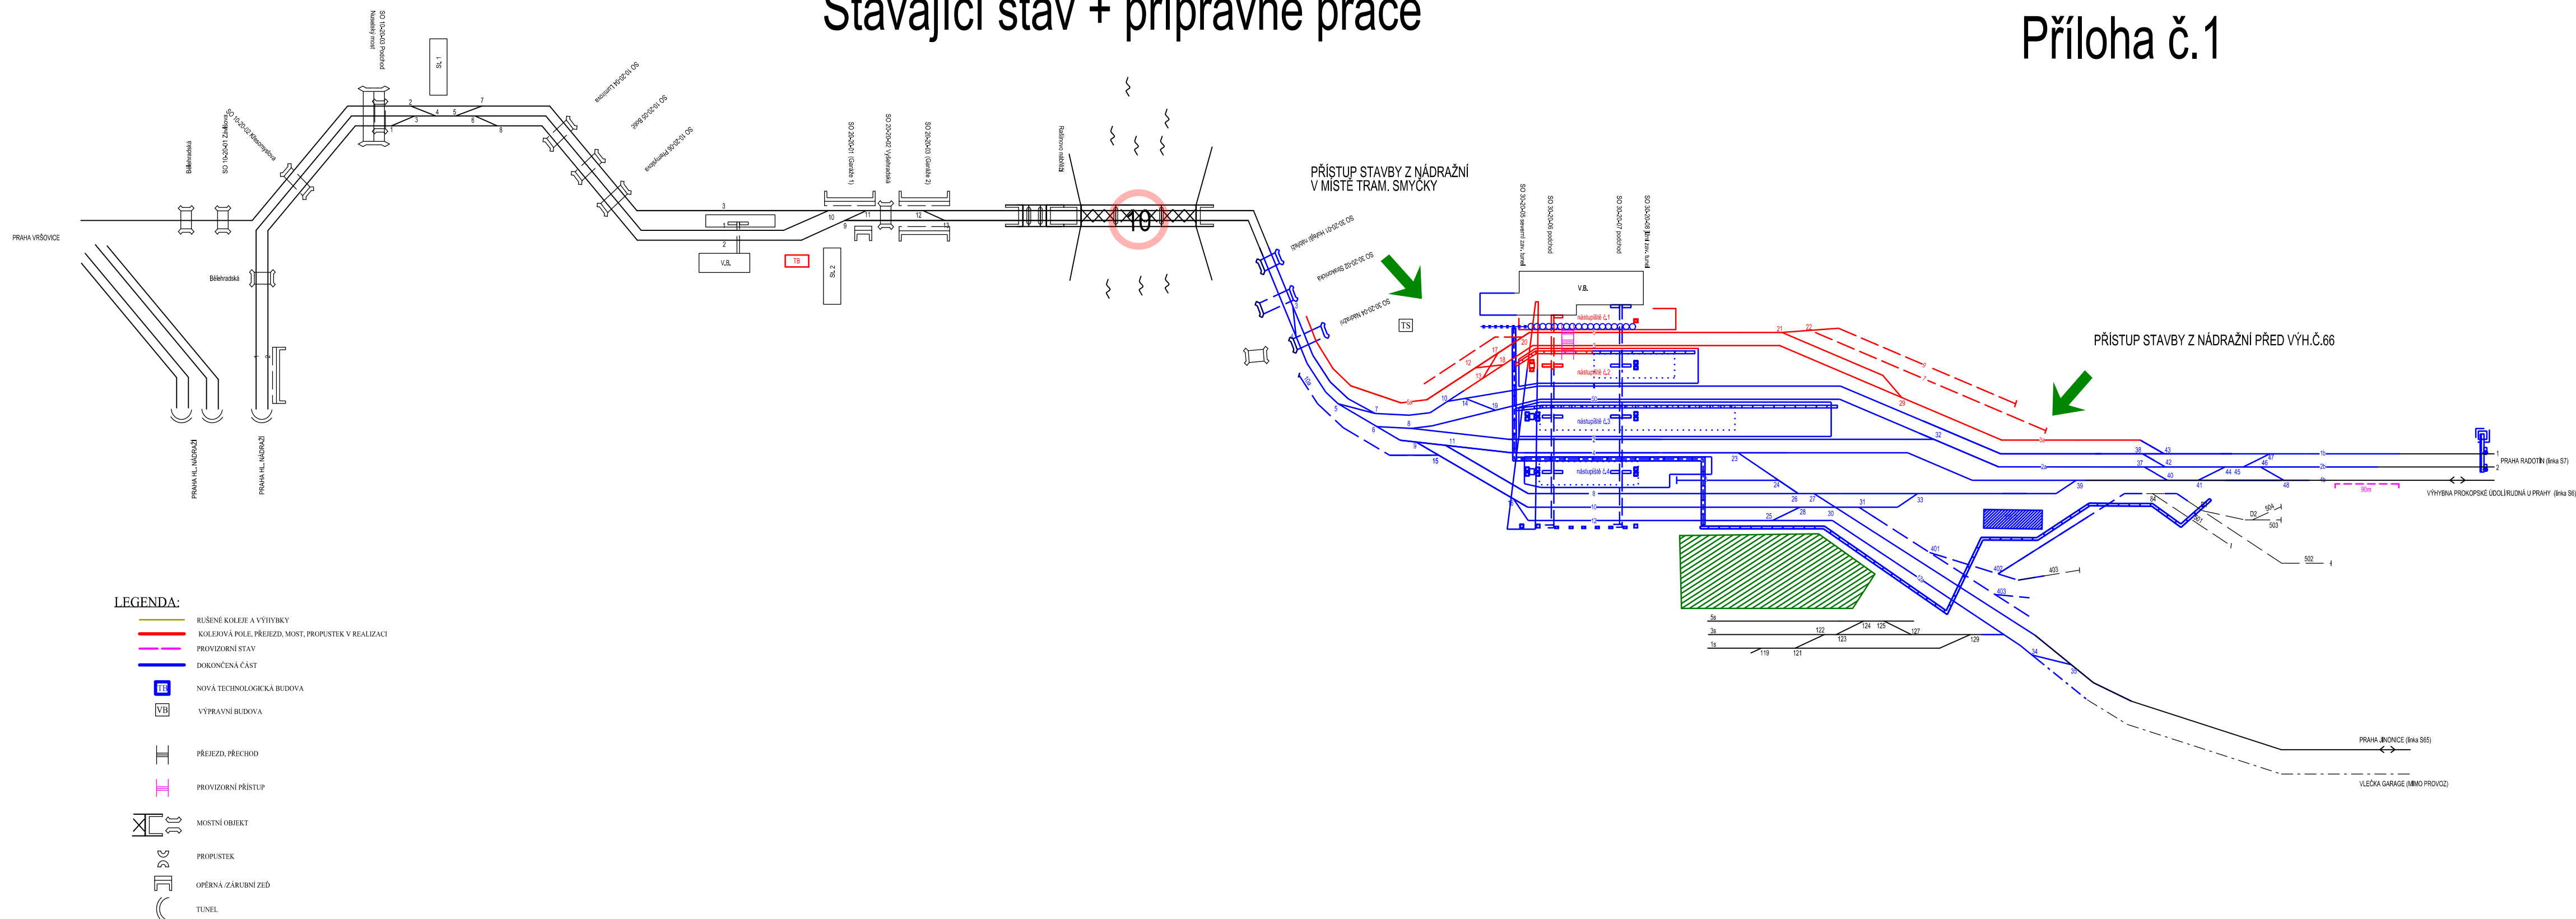


# 1. stavební postup

## Příloha č.2

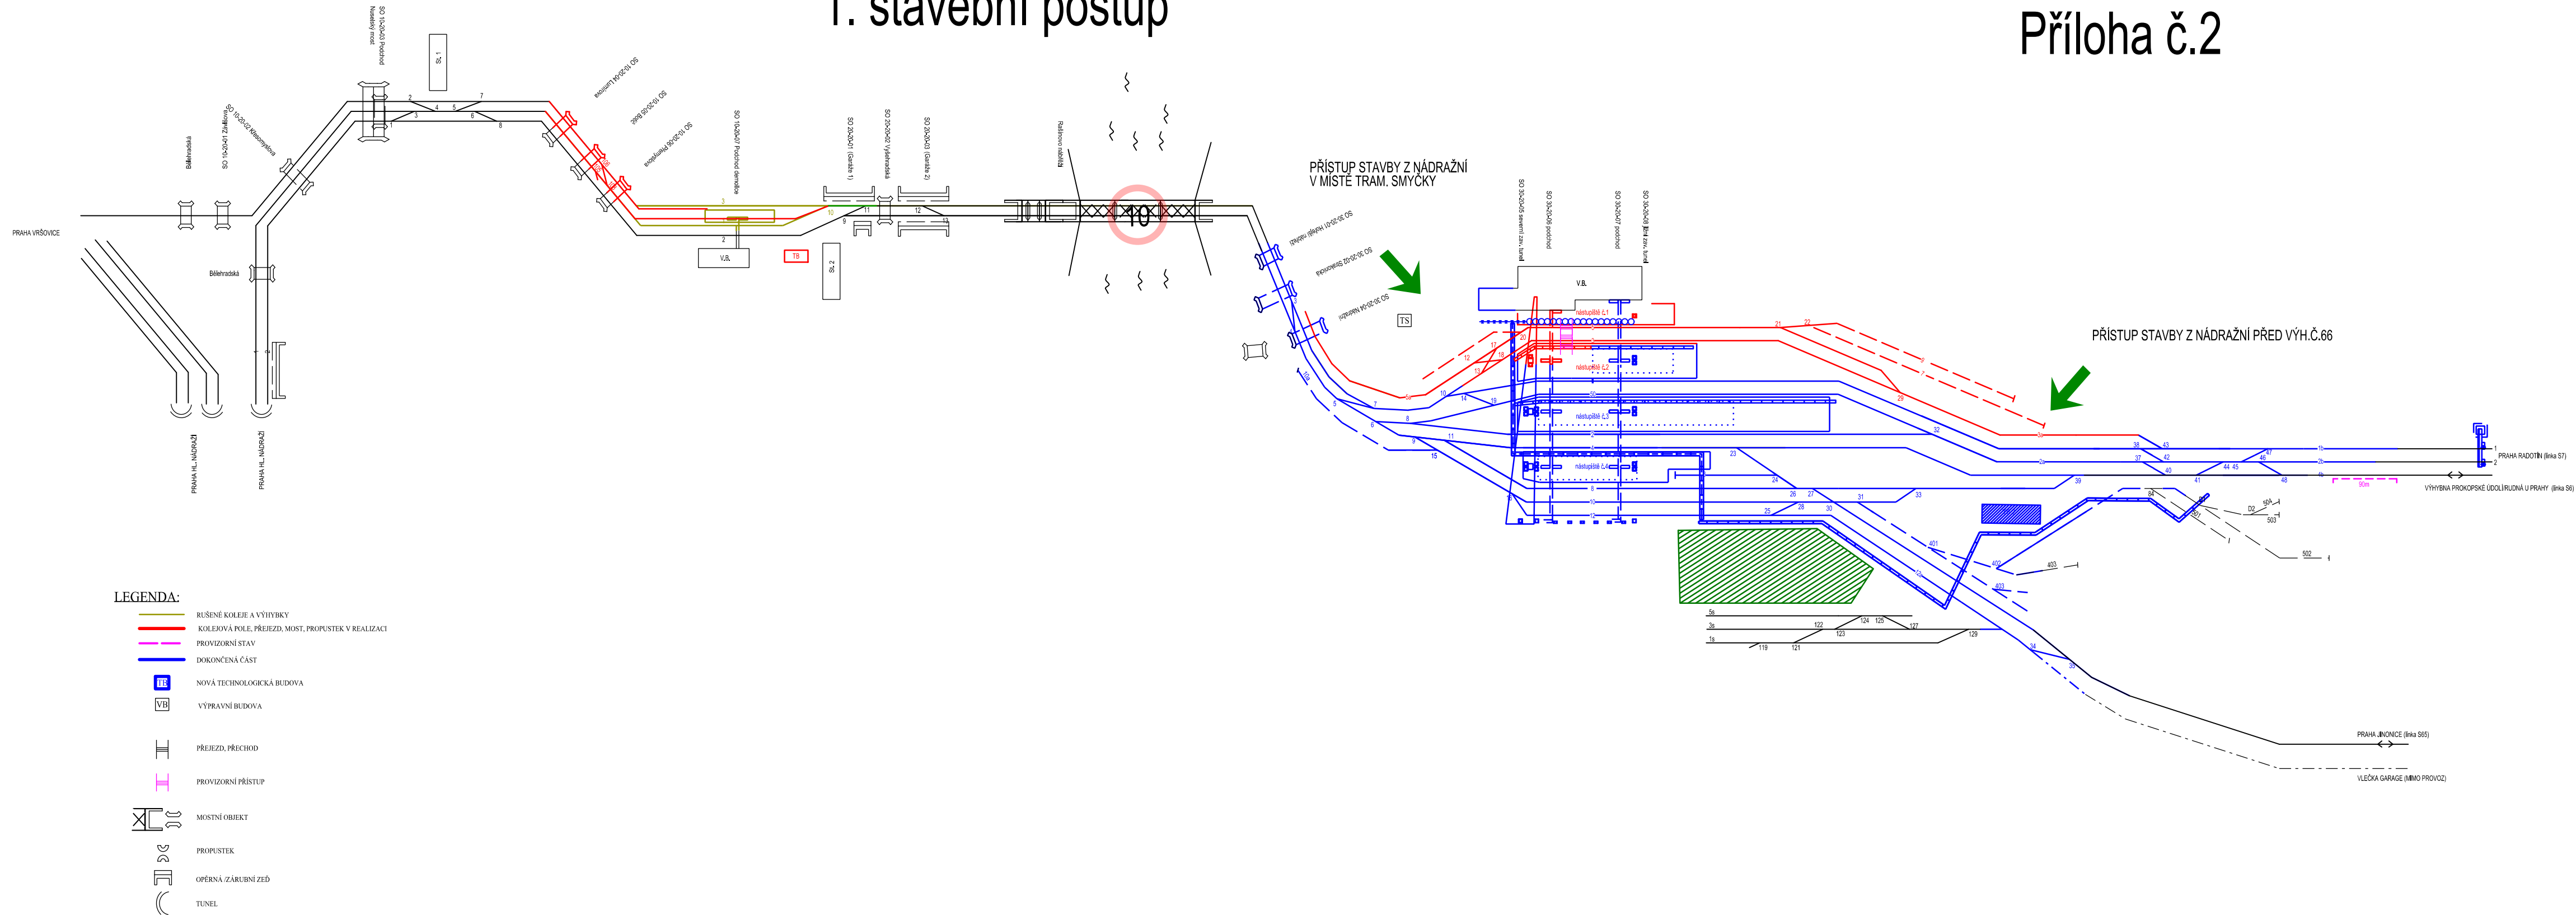

# 2. stavební postup

## Příloha č.3

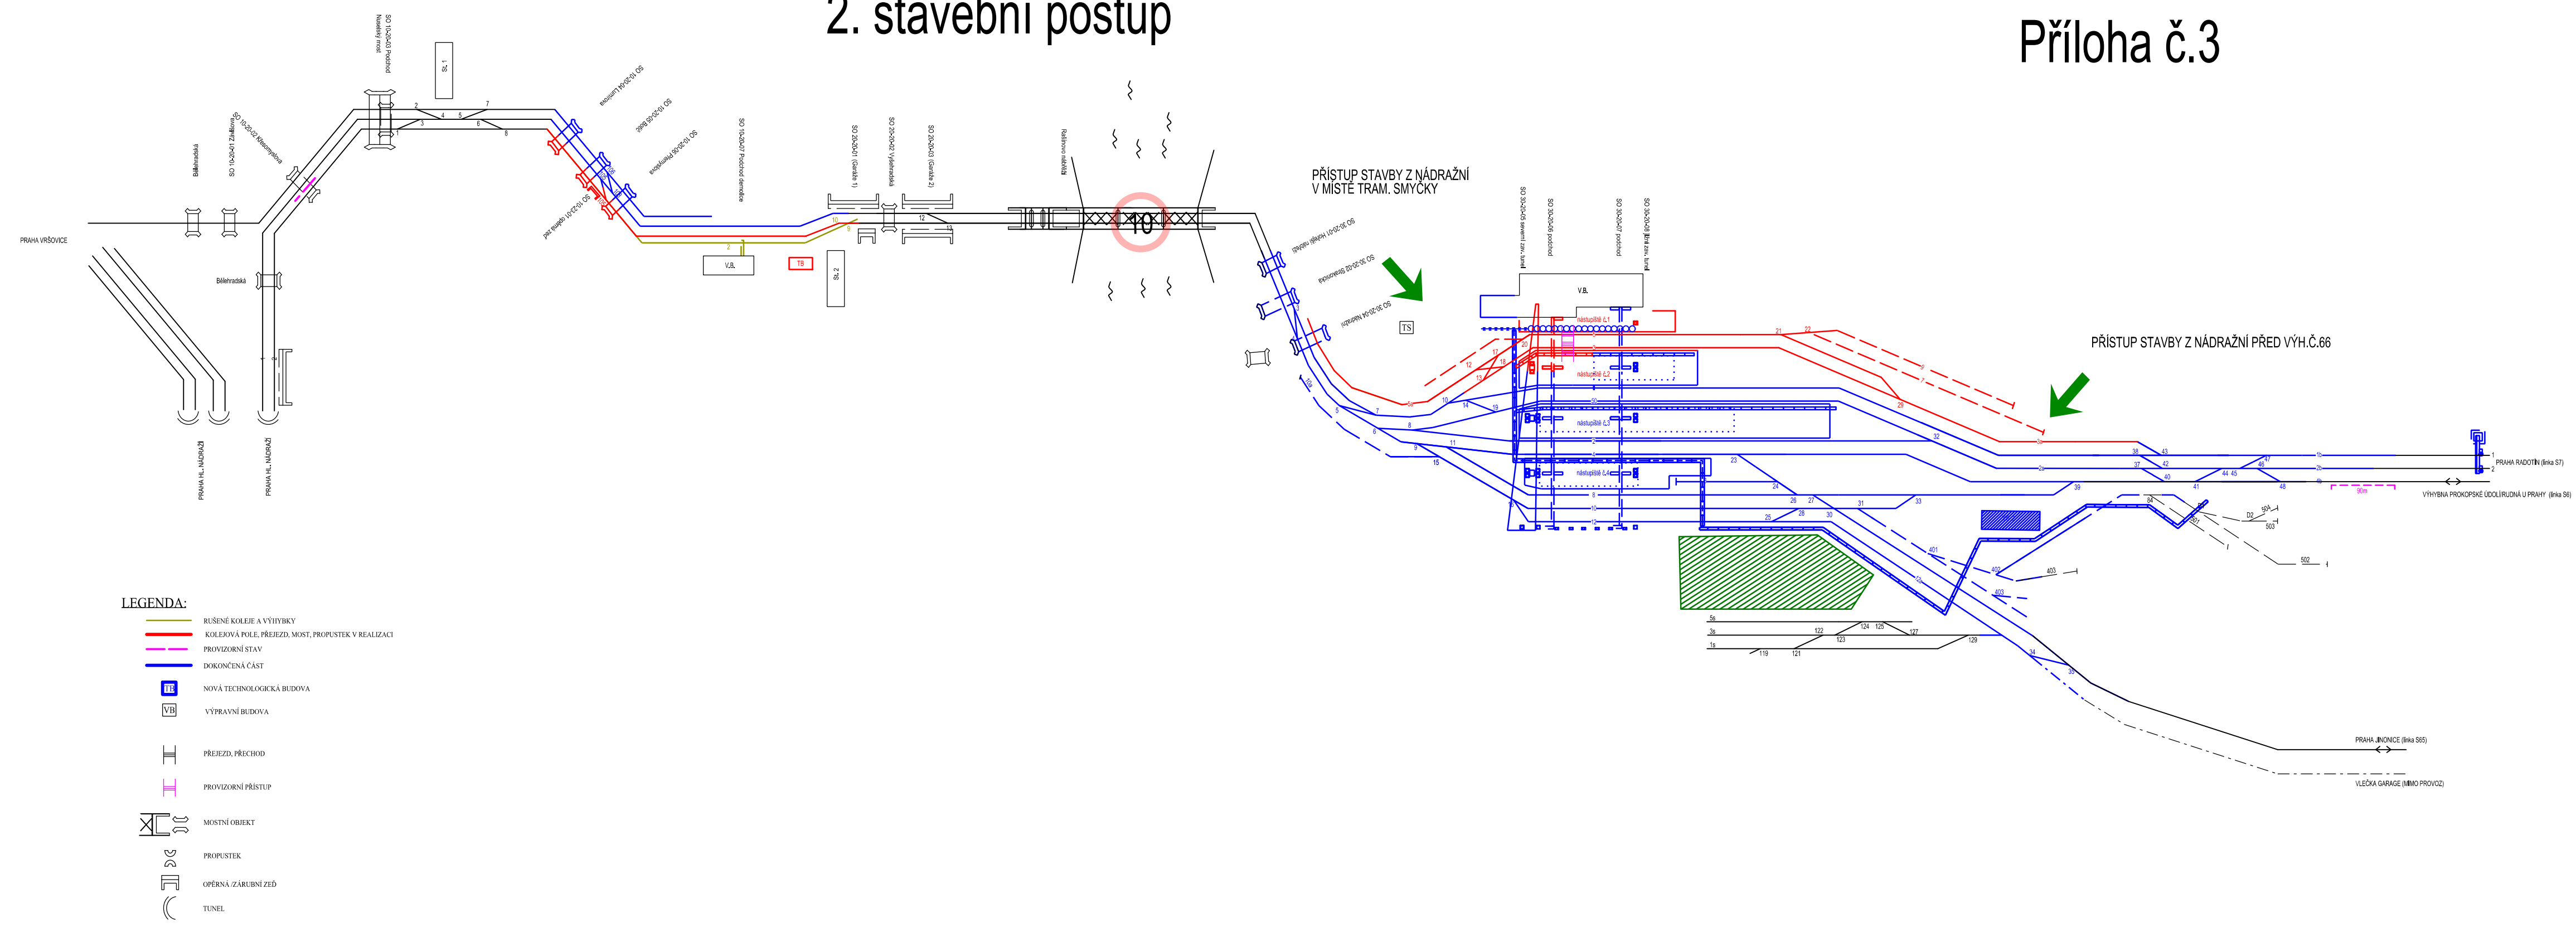


**LEGENDA:**

- RUŠENÉ KOLEJE A VÝHYBKY
- KOLEJOVÁ POLE, PŘEJEZD, MOST, PROPUSTEK V REALIZACI
- PROVIZORNÍ STAV
- DOKONČENÁ ČÁST
- NOVÁ TECHNOLOGICKÁ BUDOVA
- VÝPRAVNÍ BUDOVA
- PŘEJEZD, PŘECHOD
- PROVIZORNÍ PŘÍSTUP
- MOSTNÍ OBJEKT
- PROPUSTEK
- OPĚRNÁ ZÁRUBNÍ ZED
- TUNEL


# Technologická přestávka

## Příloha č.4

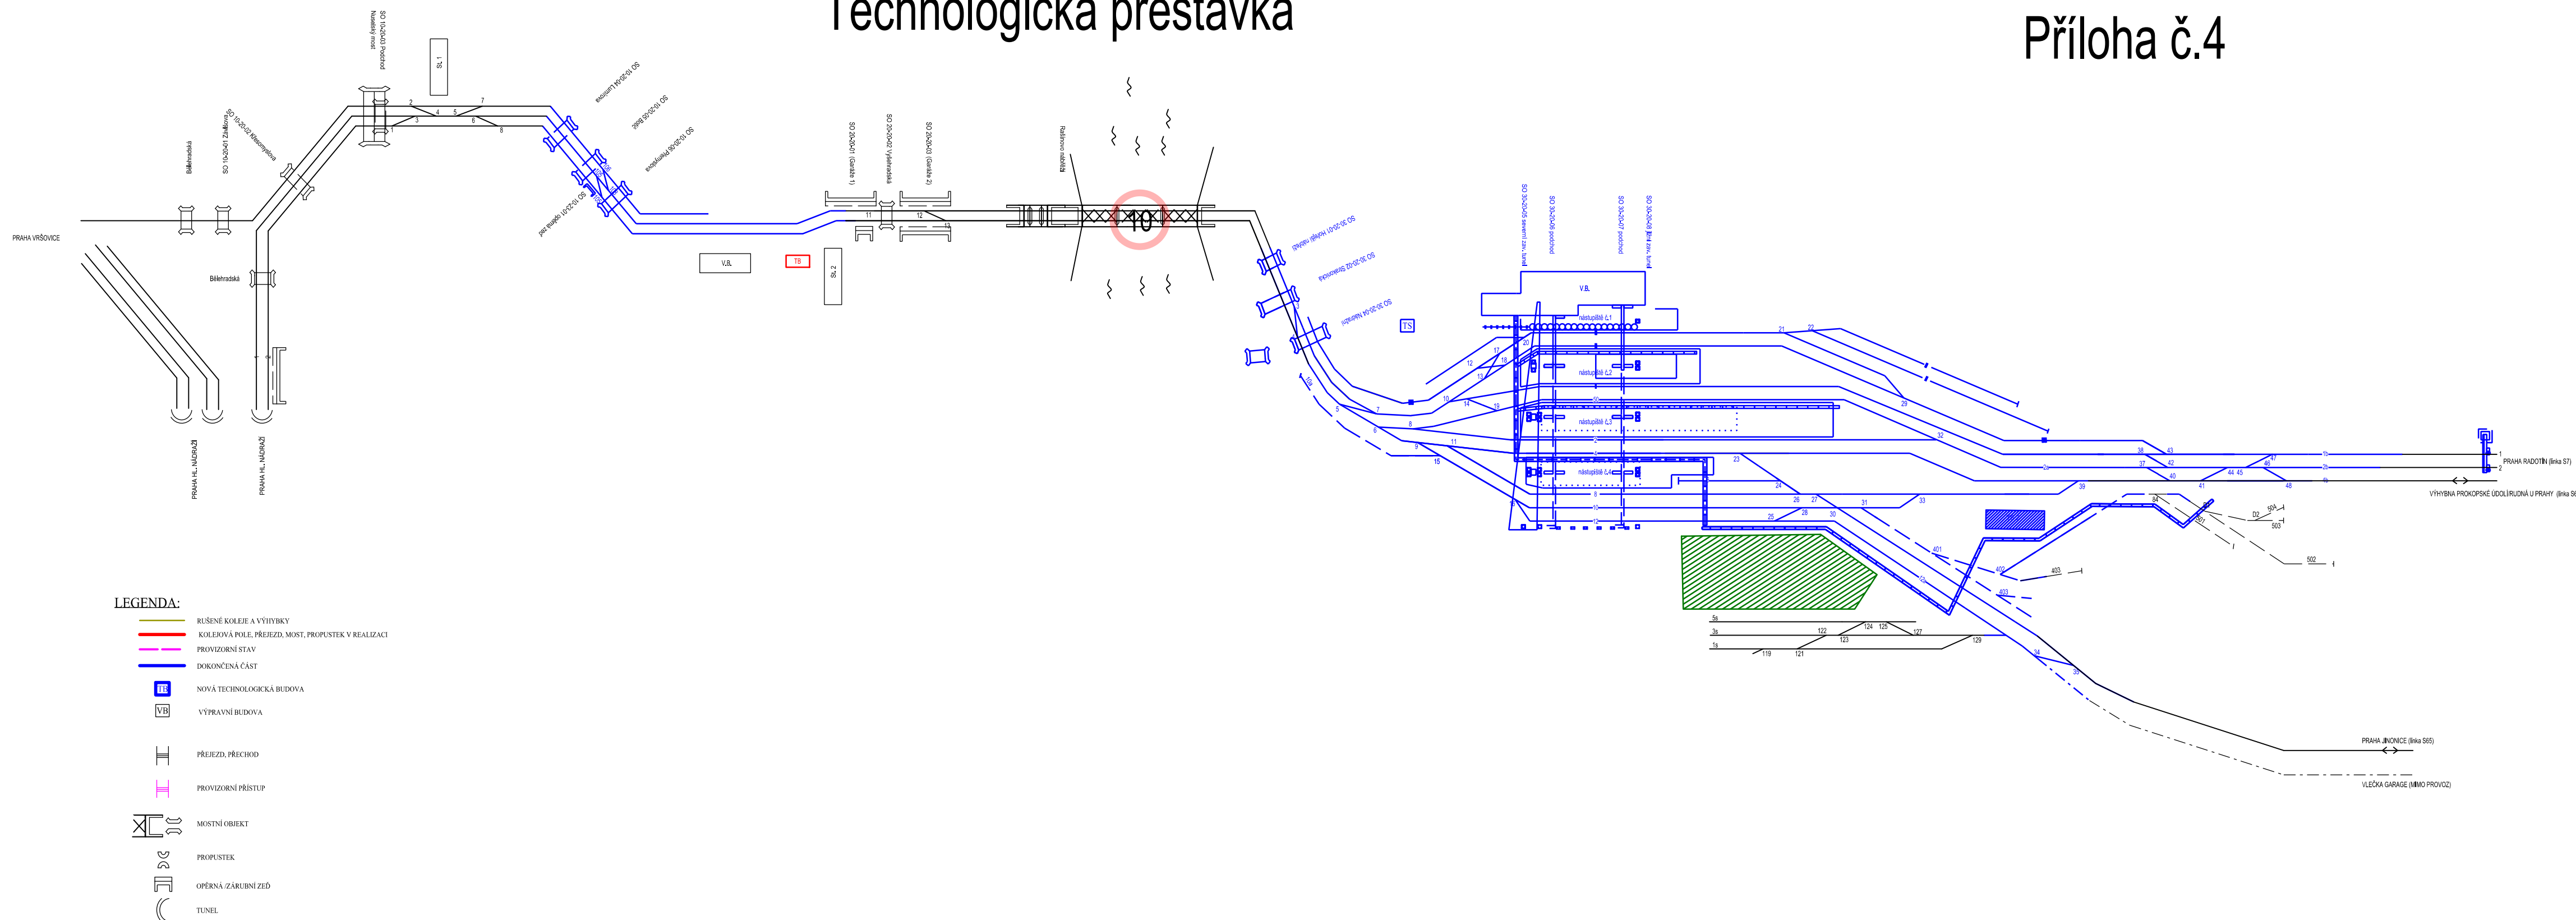


### 3. stavební postup

## Příloha č.5

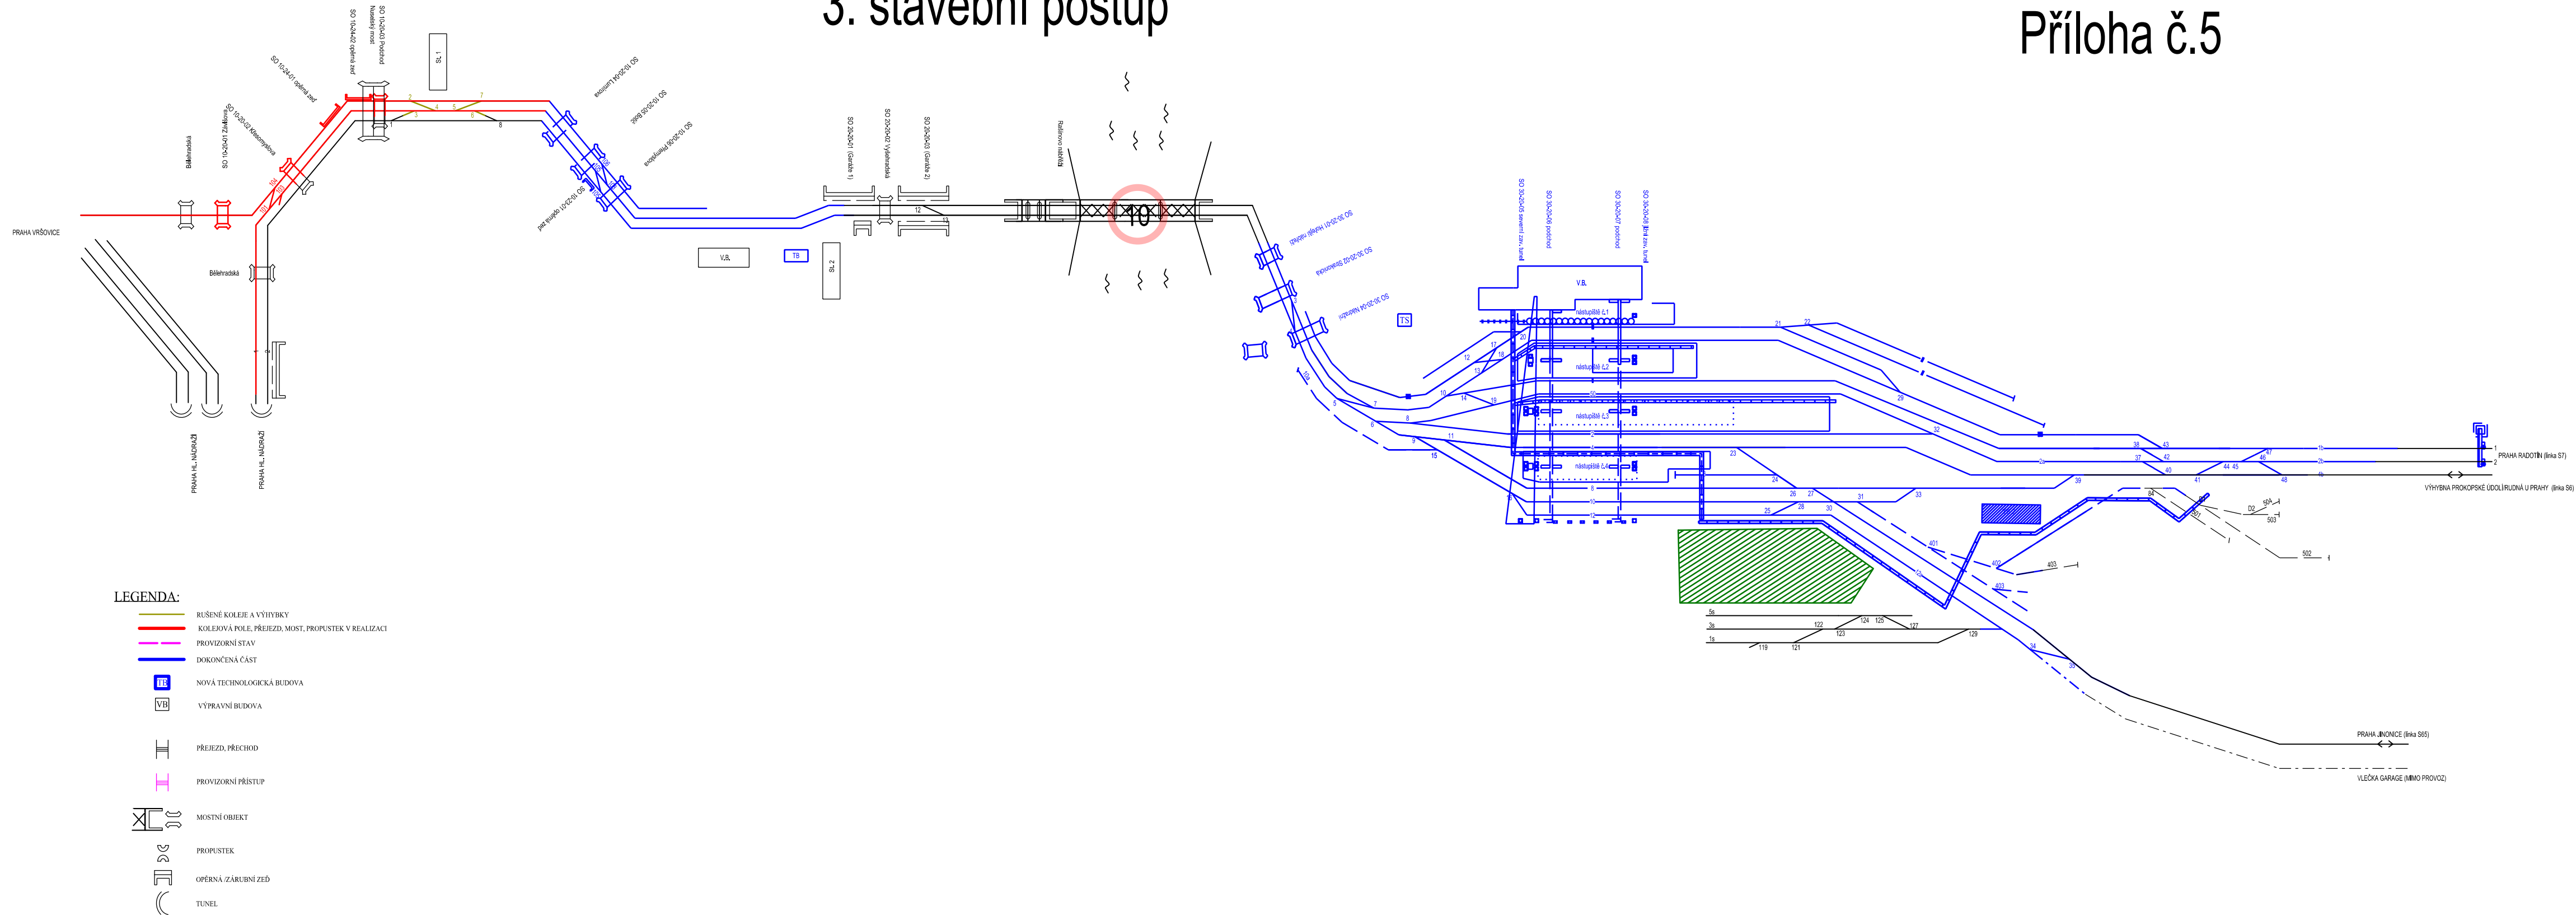

## 4. stavební postup

## Příloha č.6

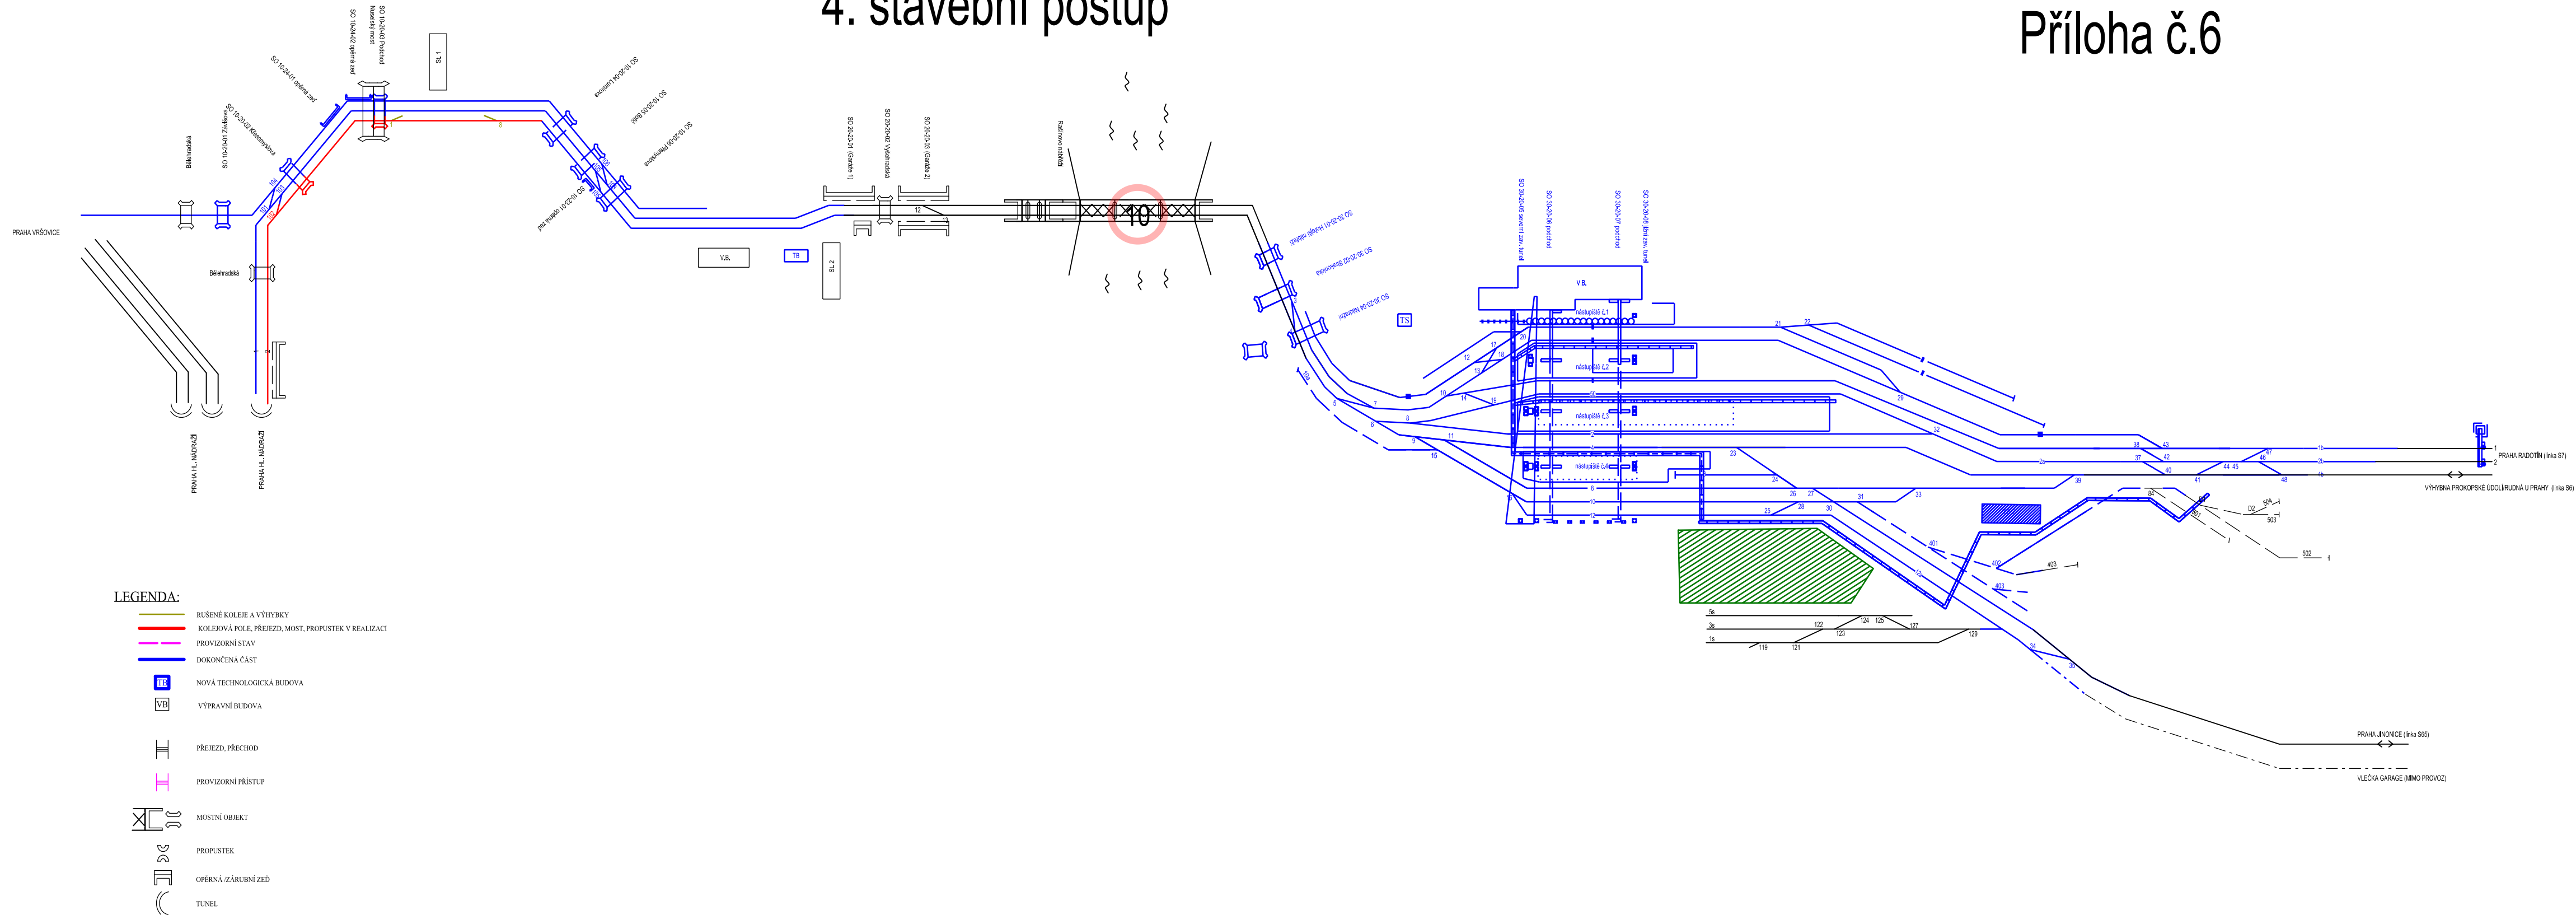



## Definitivní stav

## Příloha č.7

