


TABULKA NÁVĚSTIDEL


Název	Poloha v km
1L	54,780
2L	54,780
S3	55,296
S1	55,296
S2	55,296
S4	55,296

TABULKA NÁVĚSTIDEL

Název	Poloha v km
1S	57,004
2S	57,004
L3	56,110
L1	56,110
L2	56,110
L4	56,110

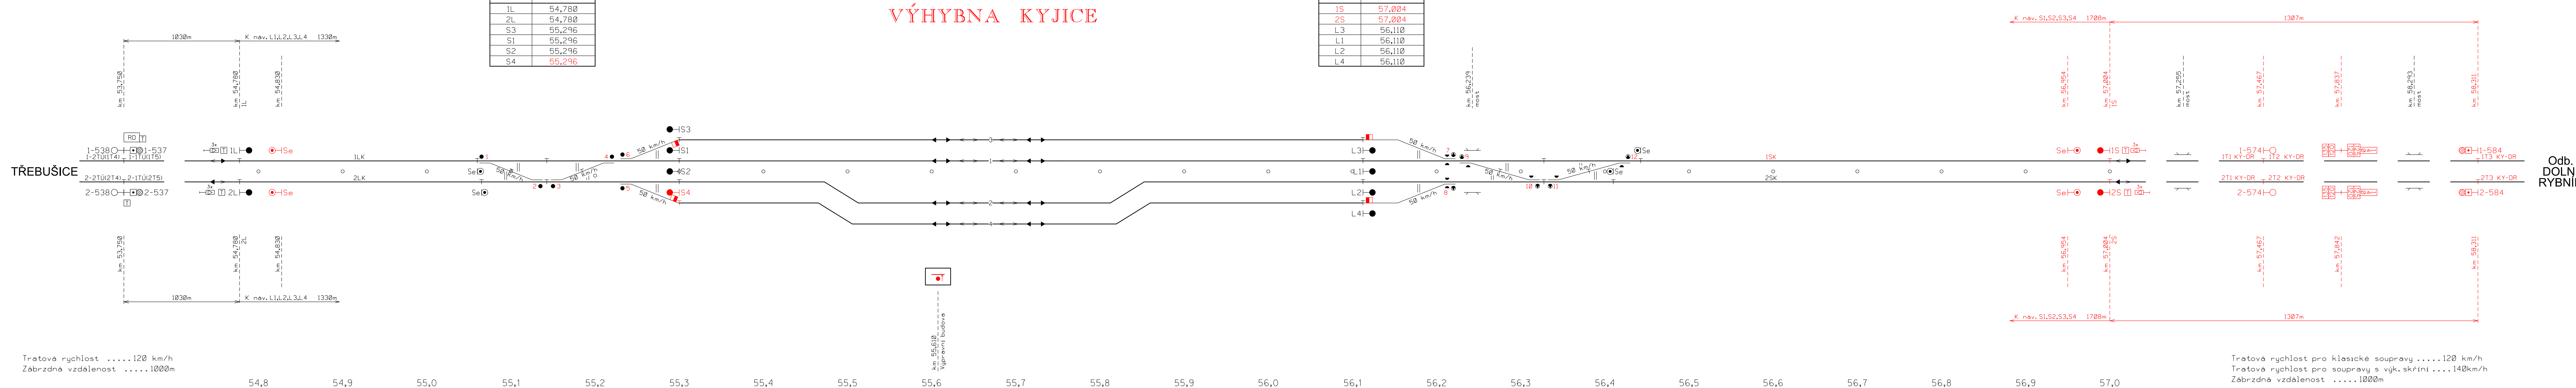

Poznámky:

 - nově zřízený prvek/návěstidlo

Souřadnicový systém: S-JTSK

Výškový systém: Br

Přehled verzí přílohy				
Číslo	Datum	Popis změny	Jméno	Podpis
P1	24.6.2017	Dokumentace k připomínkám		
01	27.11.2017	Odevzdání čistopisu přípravné dokumentace		
Zadavatel: Správa železniční dopravní cesty, státní organizace Dlážděná 1003/7, Praha 1 - Nové Město 110 00 SŽDC s.o., Stavební správa západ Sokolovská 278/1955, Praha 9 190 00 				
Zhotovitel: PROJEKT servis spol. s r.o. U Elektrky 830/2b, Praha 9 - Hloubětín 198 21 IČ: 49623141 tel.: 281 090 860 www.projekt-servis.cz firma@projekt-servis.cz 				
Hlavní inženýr projektu: ING. MARTIN KOUDELKA 		Zástupce hlavního inženýra projektu ING., BC. MARTIN VERNER 		
Zpracovatel částí: SUDOP PRAHA a.s. Olšanská 1a, 130 80 Praha 3 IČ: 257 93 349 tel.: +420 267 094 111 www.sudop.cz praha@sudop.cz				
Vyracoval:  ING. DAVID ZRŮST		Kontroloval:  ING. MARTIN RAIBR		Odpovědný projektant částí:  ING. MARTIN RAIBR
KRAJ: ÚSTECKÝ		OKRES: CHOMUTOV		OÚ: CHOMUTOV
Název akce: REKONSTRUKCE TRATI V ÚSEKU KYJICE - CHOMUTOV				
Část: PS-11-01 ŽST KYJICE, SZZ D.1 ŽELEZNIČNÍ ZABEZPEČOVACÍ ZAŘÍZENÍ			Číslo zakázky: ZAK-2016-20	
			Stupeň: PD	
			Datum: 11/2017	
			Měřítko:	
Příloha: SITUAČNÍ SCHÉMA ŽST KYJICE NAVRHOVANÝ STAV			Formát: Tx A4	
			Verze: 01	Část: D.1
			Č. přílohy: 14	