


CHOMUTOV, seřadovací nádraží

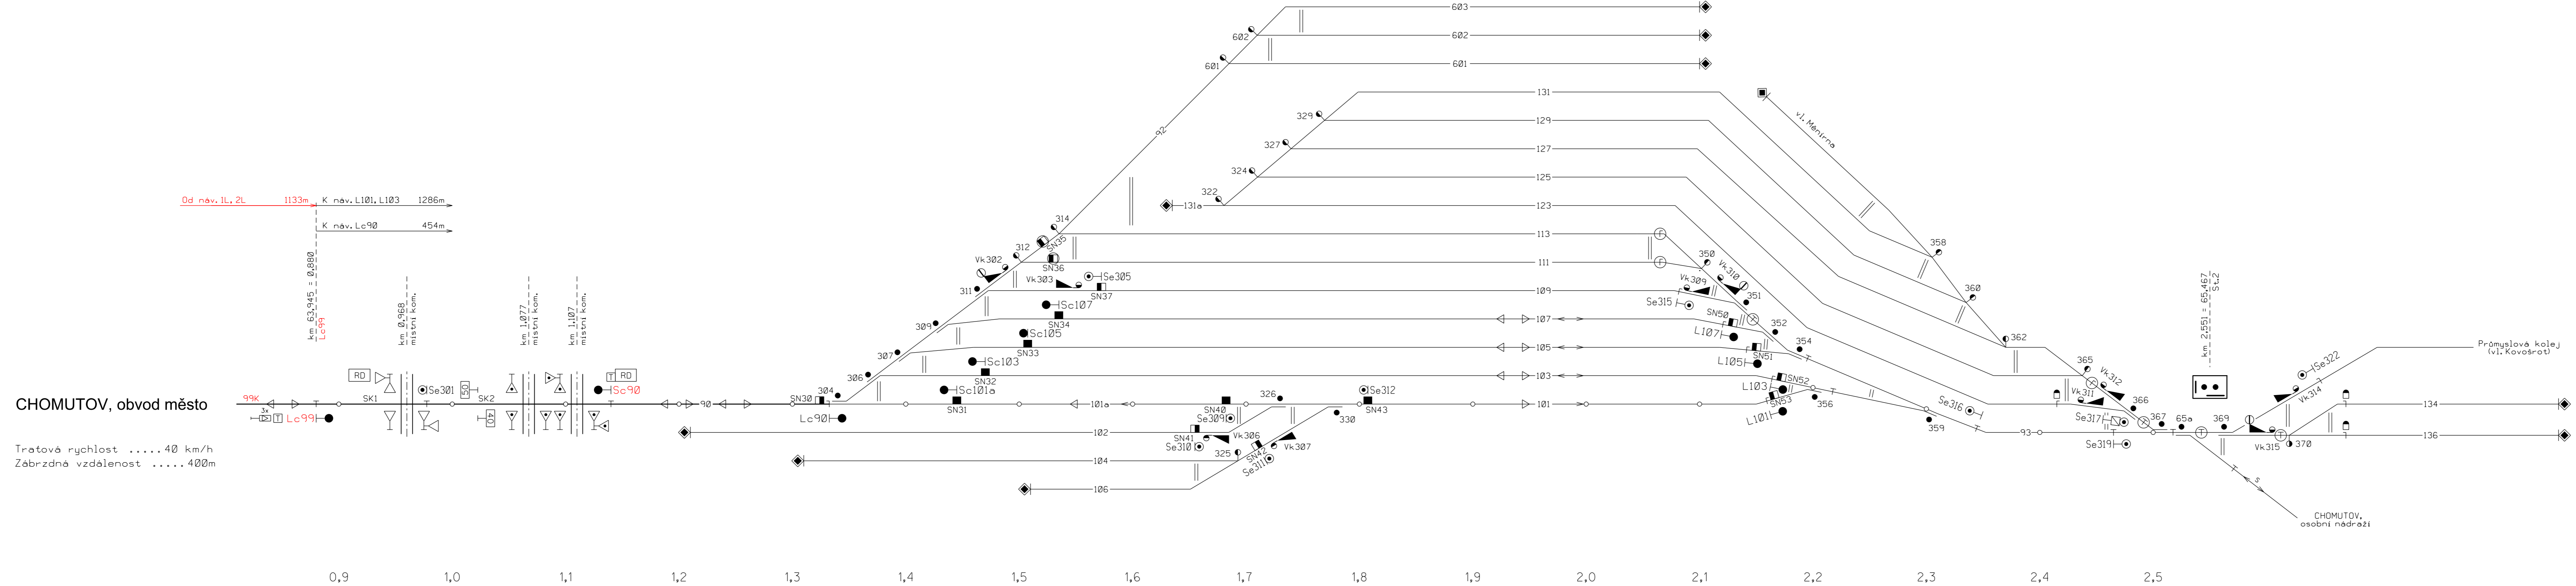

Poznámky:

 - nově zřízený prvek/návěstidlo

Souřadnicový systém: S-JTSK

Výškový systém: Bpv

Přehled verzí přílohy				
Číslo	Datum	Popis změny	Jméno	Podpis
P1	24.6.2017	Dokumentace k připomínkám		
01	27.11.2017	Odevzdání čistopisu přípravné dokumentace		

Zadavatel: Správa železniční dopravní cesty, státní organizace
Dlážděná 1003/7, Praha 1 - Nové Město 110 00

SŽDC s.o., Stavební správa západ
Sokolovská 278/1955, Praha 9 190 00



Zhotovitel: **PROJEKT servis spol. s r.o.**

U Elektry 830/2b, Praha 9 - Hloubětín 198 21

IČ: 49823141

tel.: 281 090

www.projekt-servis.cz firma@projekt-servis.cz

Hlavní inženýr projektu

[illegible]

ING. MARTIN KOUDELKA

Zapovedni žefiti	SUDOR BRAHA 3.6
------------------	-----------------

100

IČ: 257 93 349
tel.: +420 267 094 111
www.sudop.cz praha@sudop.cz



Vypracováno

ING. DAVID ZRÚS

1. **NAME:** _____

KRAJ: ÚSTECKÝ

Název akce

||

|| **P**

Část

PS-11-03

Odb. CHOMUTOV MĚSTO, SZ

D.1 ŽELEZNIČNÍ ZABEZPEČOVACÍ ZAŘÍZENÍ

Příloha: **SITUAČNÍ SCHÉMA ŽST CHOMUTOV, SEŘ. NÁDRAŽÍ
NAVRHOVANÝ STAV**

Číslo zakázky: **ZAK-2016-20**

Stupeň:

Datum:	11/201
--------	--------

Měřítka:

Formát:

Verze:	Ča
--------	----

01