


SCHÉMA TK, HDPE A DOK
KYJICE - CHOMUTOV, DOLNÍ RYBNÍK - JIRKOV

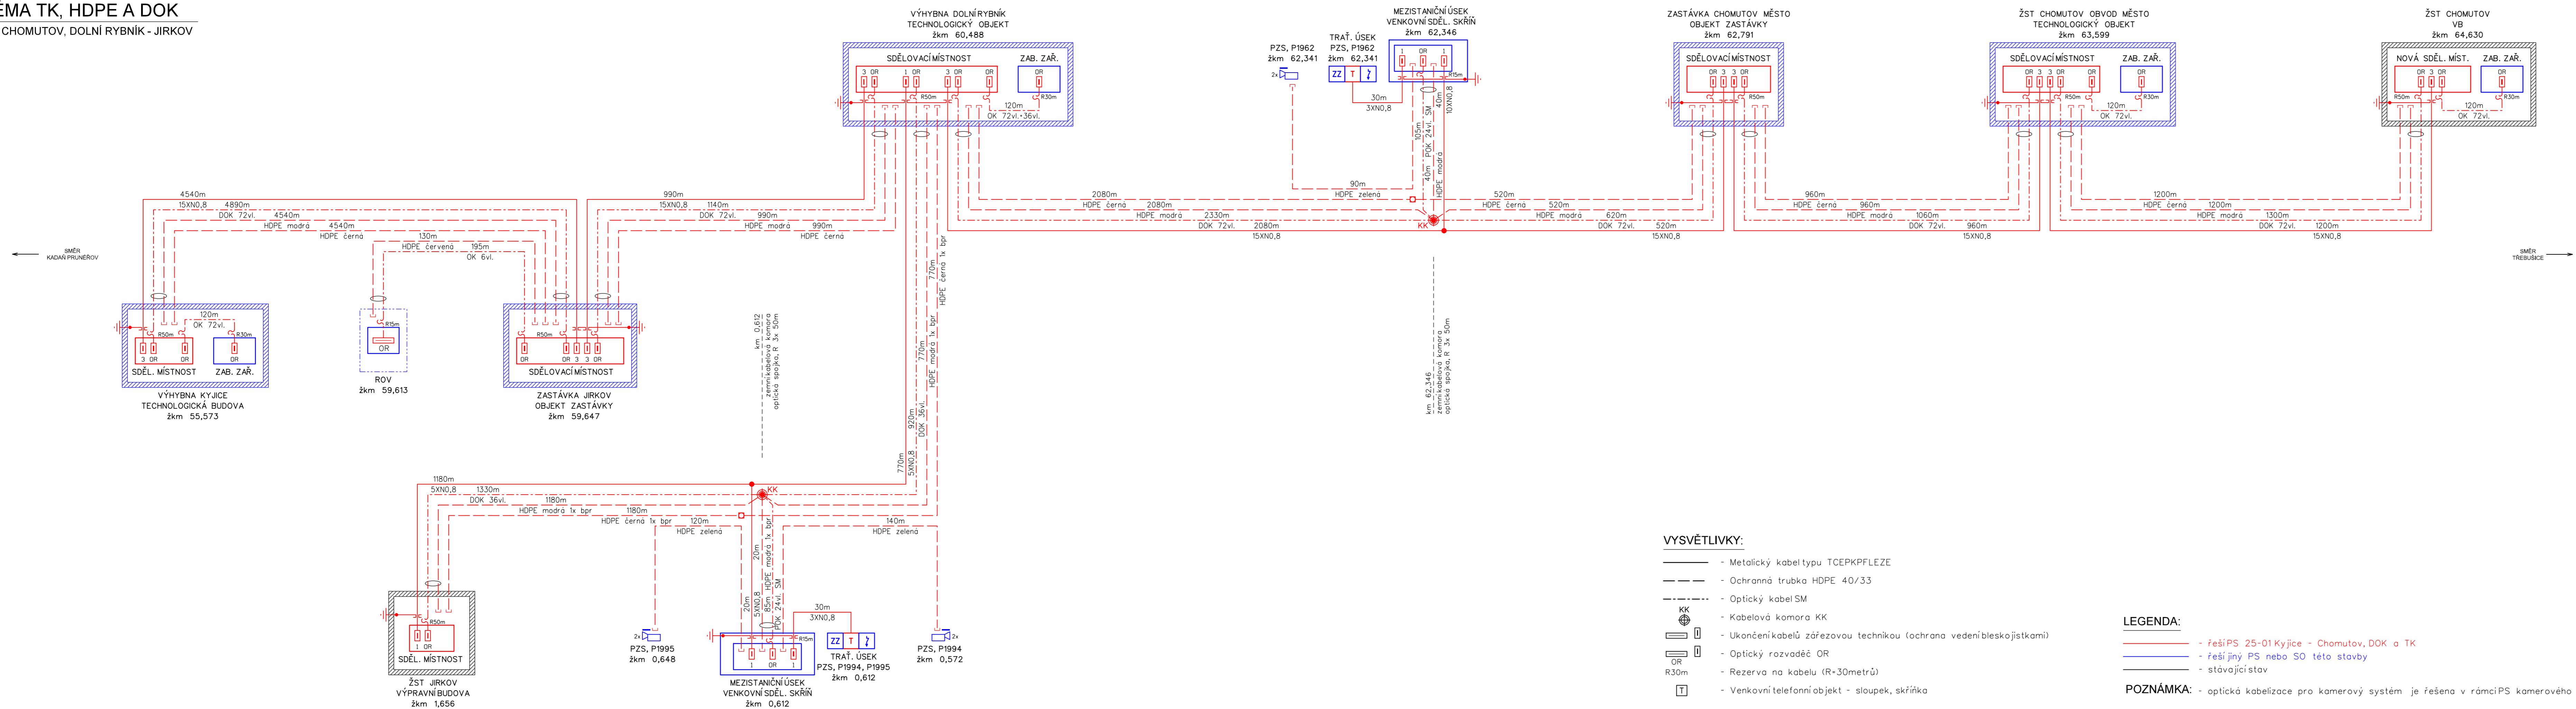

VYSVĚTLIVKY:


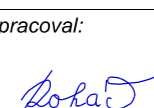
- Metalický kabel typu TCEPKPFLEZE
- - - - - Ochranná trubka HDPE 40/33
- . - . - . Optický kabel SM
- KK Kabelová komora
- Ukončení kabelů zářezovou technikou (ochrana vedeníbleskojistkami)
- OR Optický rozvaděč OR
- R30m Rezerva na kabelu (R=30metrů)
- T Venkovní telefonní objekt - sloupek, skříňka

LEGENDA:

- řeší PS 25-01 Kyjice - Chomutov, DOK a TK
- řeší jiný PS nebo SO této stavby
- stávající stav

POZNÁMKA: - optická kabelizace pro kamerový systém je řešena v rámci PS kamerového systému.

Souřadnicový systém: S-JTSK
Výškový systém: Bpv

Přehled verzí přílohy				
Číslo	Datum	Popis změny	Jméno	Podpis
P1	24.6.2017	Dokumentace k připomínkám		
01	27.11.2017	Odevzdání čístopisu přípravné dokumentace		
Zadavatel: Správa železniční dopravní cesty, státní organizace Dlážděná 1003/7, Praha 1 - Nové Město 110 00 SŽDC s.o., Stavební správa západ Sokolovská 278/1955, Praha 9 190 00				
				
Zhotovitel: PROJEKT servis spol. s r.o. U Elektry 830/2b, Praha 9 - Hloubětín 198 21 IČ: 49823141 tel.: 281 090 860 www.projekt-servis.cz firma@projekt-servis.cz				
				
Hlavní inženýr projektu:		Zástupce hlavního inženýra projektu		
ING. MARTIN KOUDELKA		ING., Bc. MARTIN VERNER		
Zpracovatel části: SUDOP PRAHA a.s. Olšanská 1a, 130 80 Praha 3 IČ: 257 93 349 tel.: +420 267 094 111 www.sudop.cz praha@sudop.cz				
				
Vypracoval:		Kontroloval:	Odpovědný projektant části:	
 ING. PAVEL ROHÁČ		 ING. OLDŘICH HORA	 ING. MARTIN ŠTŘOF	
KRAJ: ÚSTECKÝ		OKRES: CHOMUTOV		OÚ: CHOMUTOV
REKONSTRUKCE TRATI V ÚSEKU KYJICE - CHOMUTOV				
Obsah: D. TECHNOLOGICKÁ ČÁST D.2 ŽELEZNIČNÍ SDĚLOVACÍ ZAŘÍZENÍ			Číslo zakázky: ZAK-2016-20	
Příloha: SCHÉMA TK, HDPE A DOK			Stupeň:	PD
			Datum:	11/2017
			Měřítko:	-
			Formát:	6x A4
Verze:			Část:	Č. přílohy:
01			D.2	2.2